

BELEGUNGS-HINWEISE


Unter Berücksichtigung der nicht nutzbaren Flucht- und Rettungswege

Gesamtpersonen: **2.500**
Dargestellte Sitzplätze: **1.518**
Behindertenplätze (inkl.): **16**

Die Flucht- und Rettungswege sind in jedem Fall frei zu halten.
Die Gesamtpersonenanzahl darf nicht überschritten werden.

LEGENDE

-  Flucht- und Rettungsweg
-  notwendiges Treppenhaus
-  Sitzplatz
-  Behindertenplatz (tauschbar)

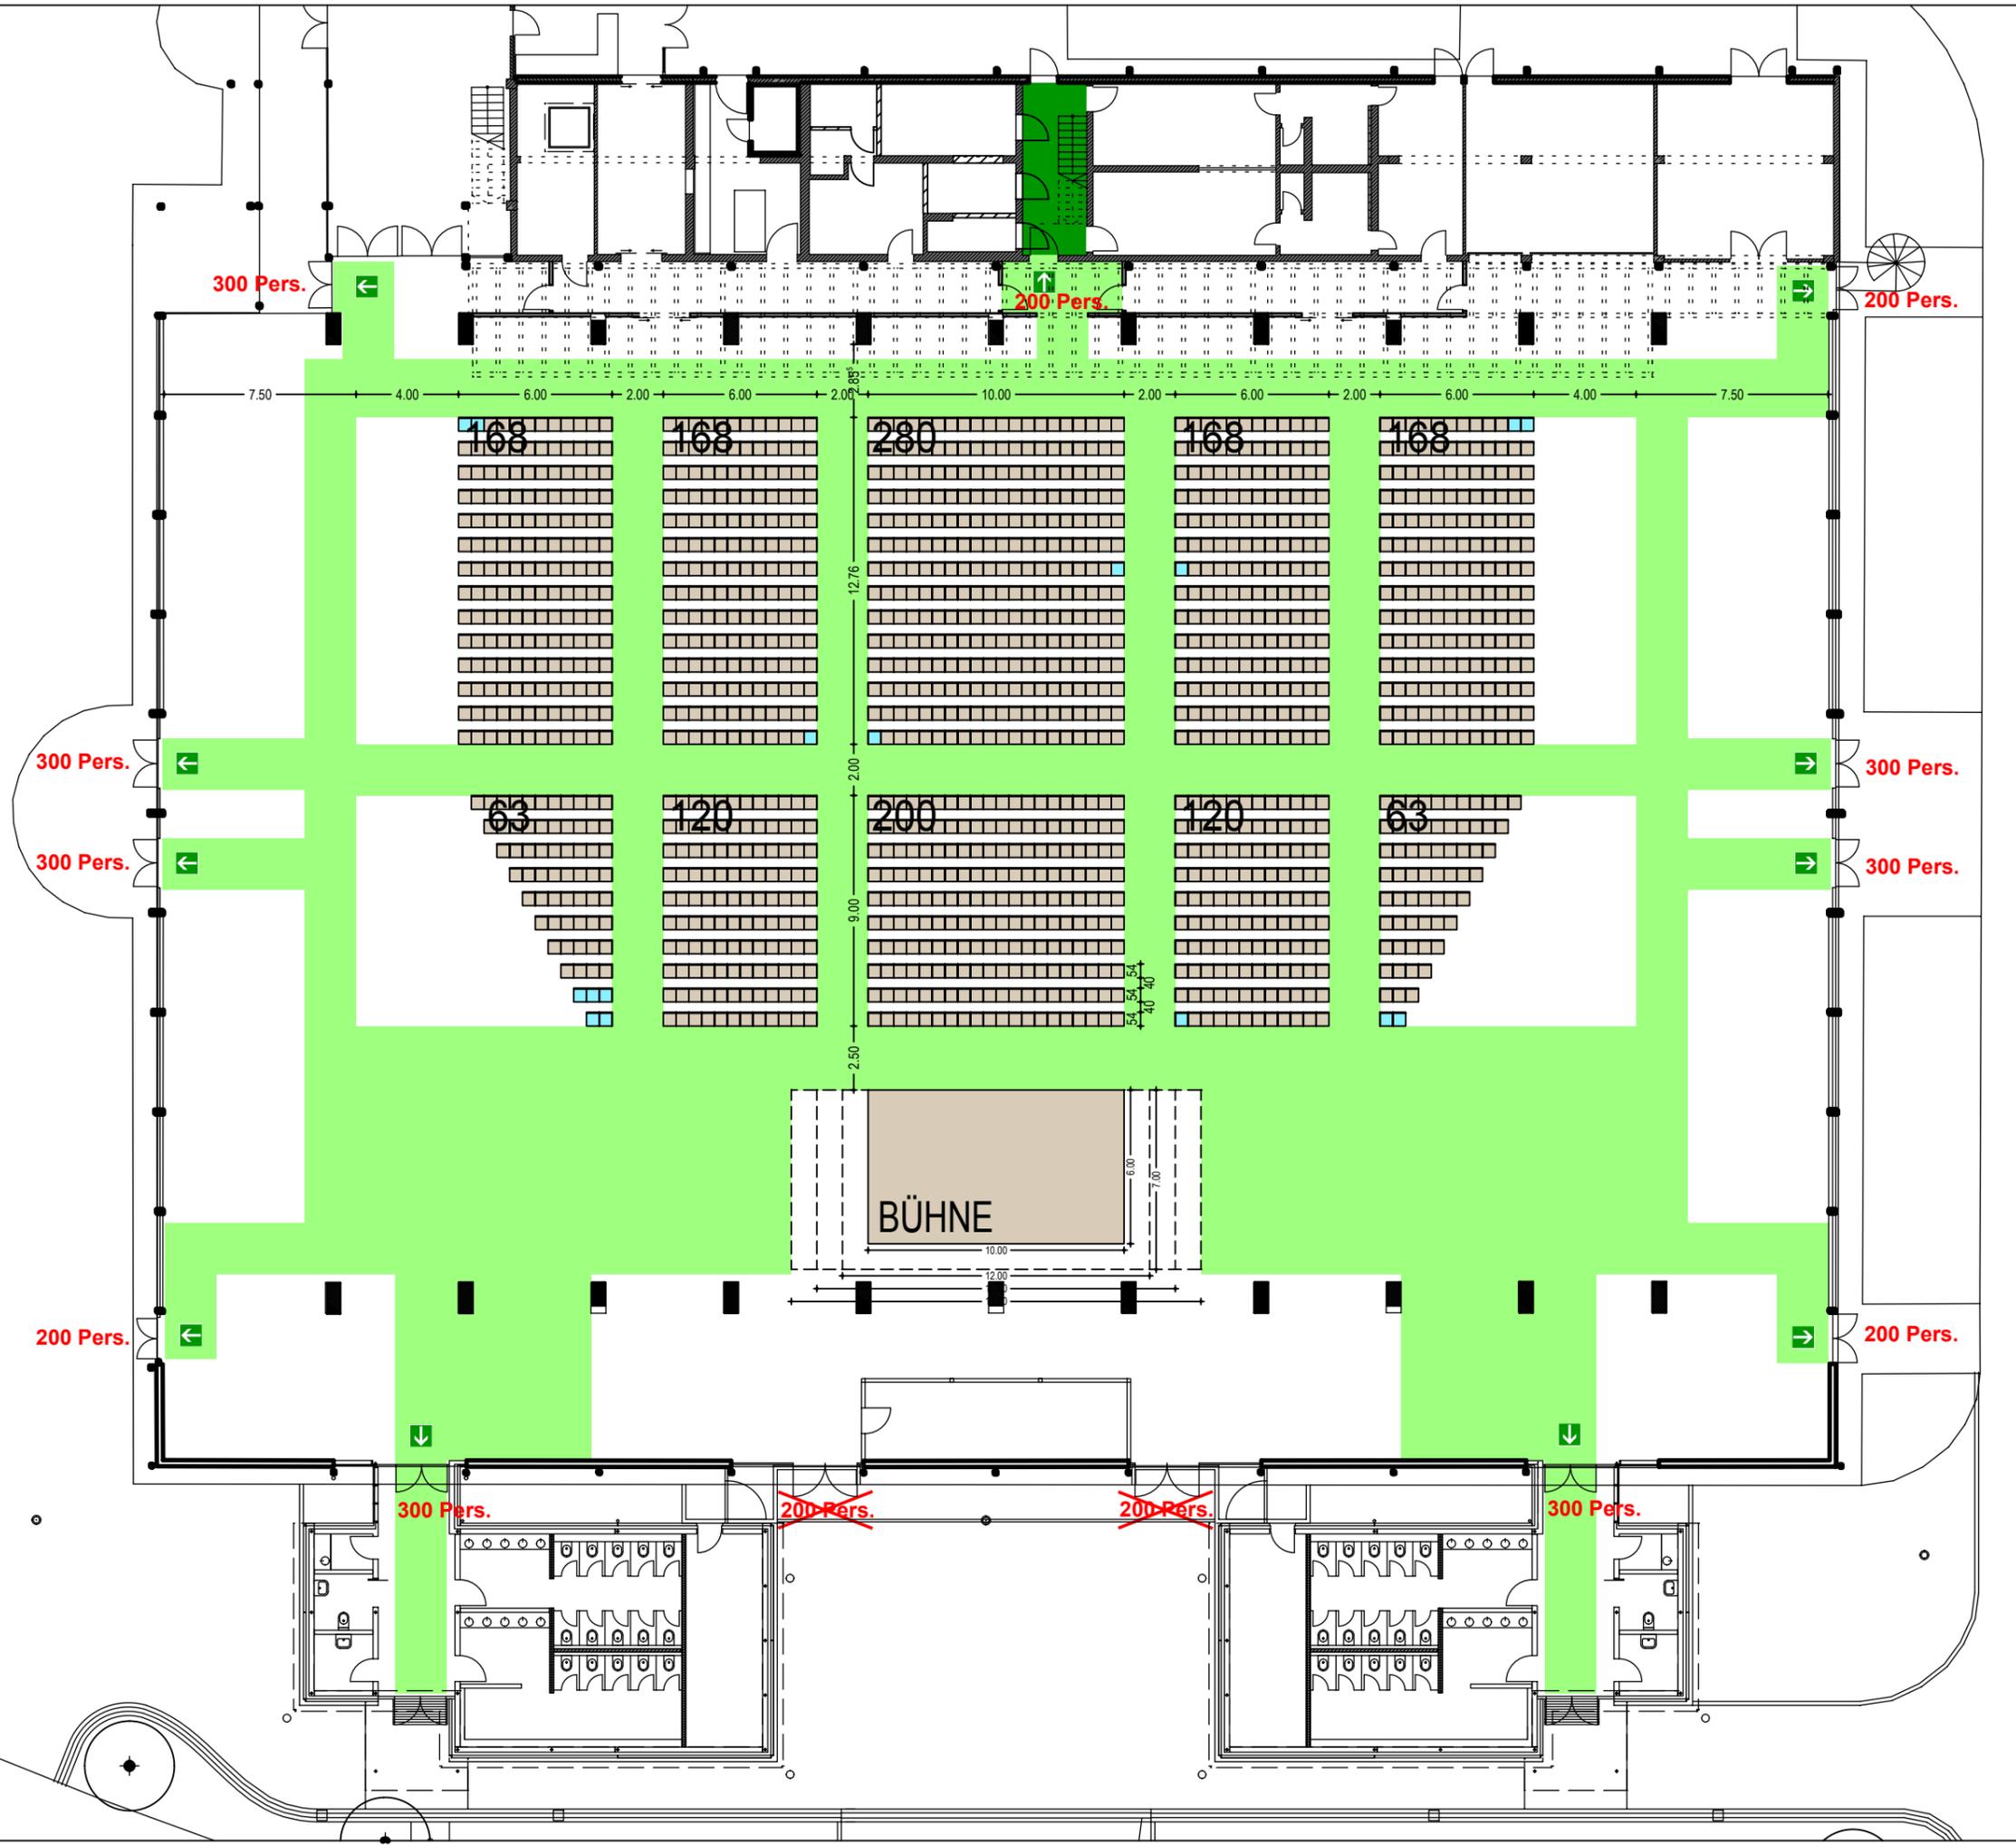


JURAHALLEN NEUMARKT GROSSE JURAHALLE

Bestuhlungsplan Bühne Nord - Variante 1

M 1:250 Stand: 01/2013

Entwurfsverfasser:
Theo Nutz GmbH
Regensburger Straße 112
92318 Neumarkt
Tel.: 09181 / 69400
E-Mail: info@nutz-architekten.de

Plan-Nr.: 1011B-0021

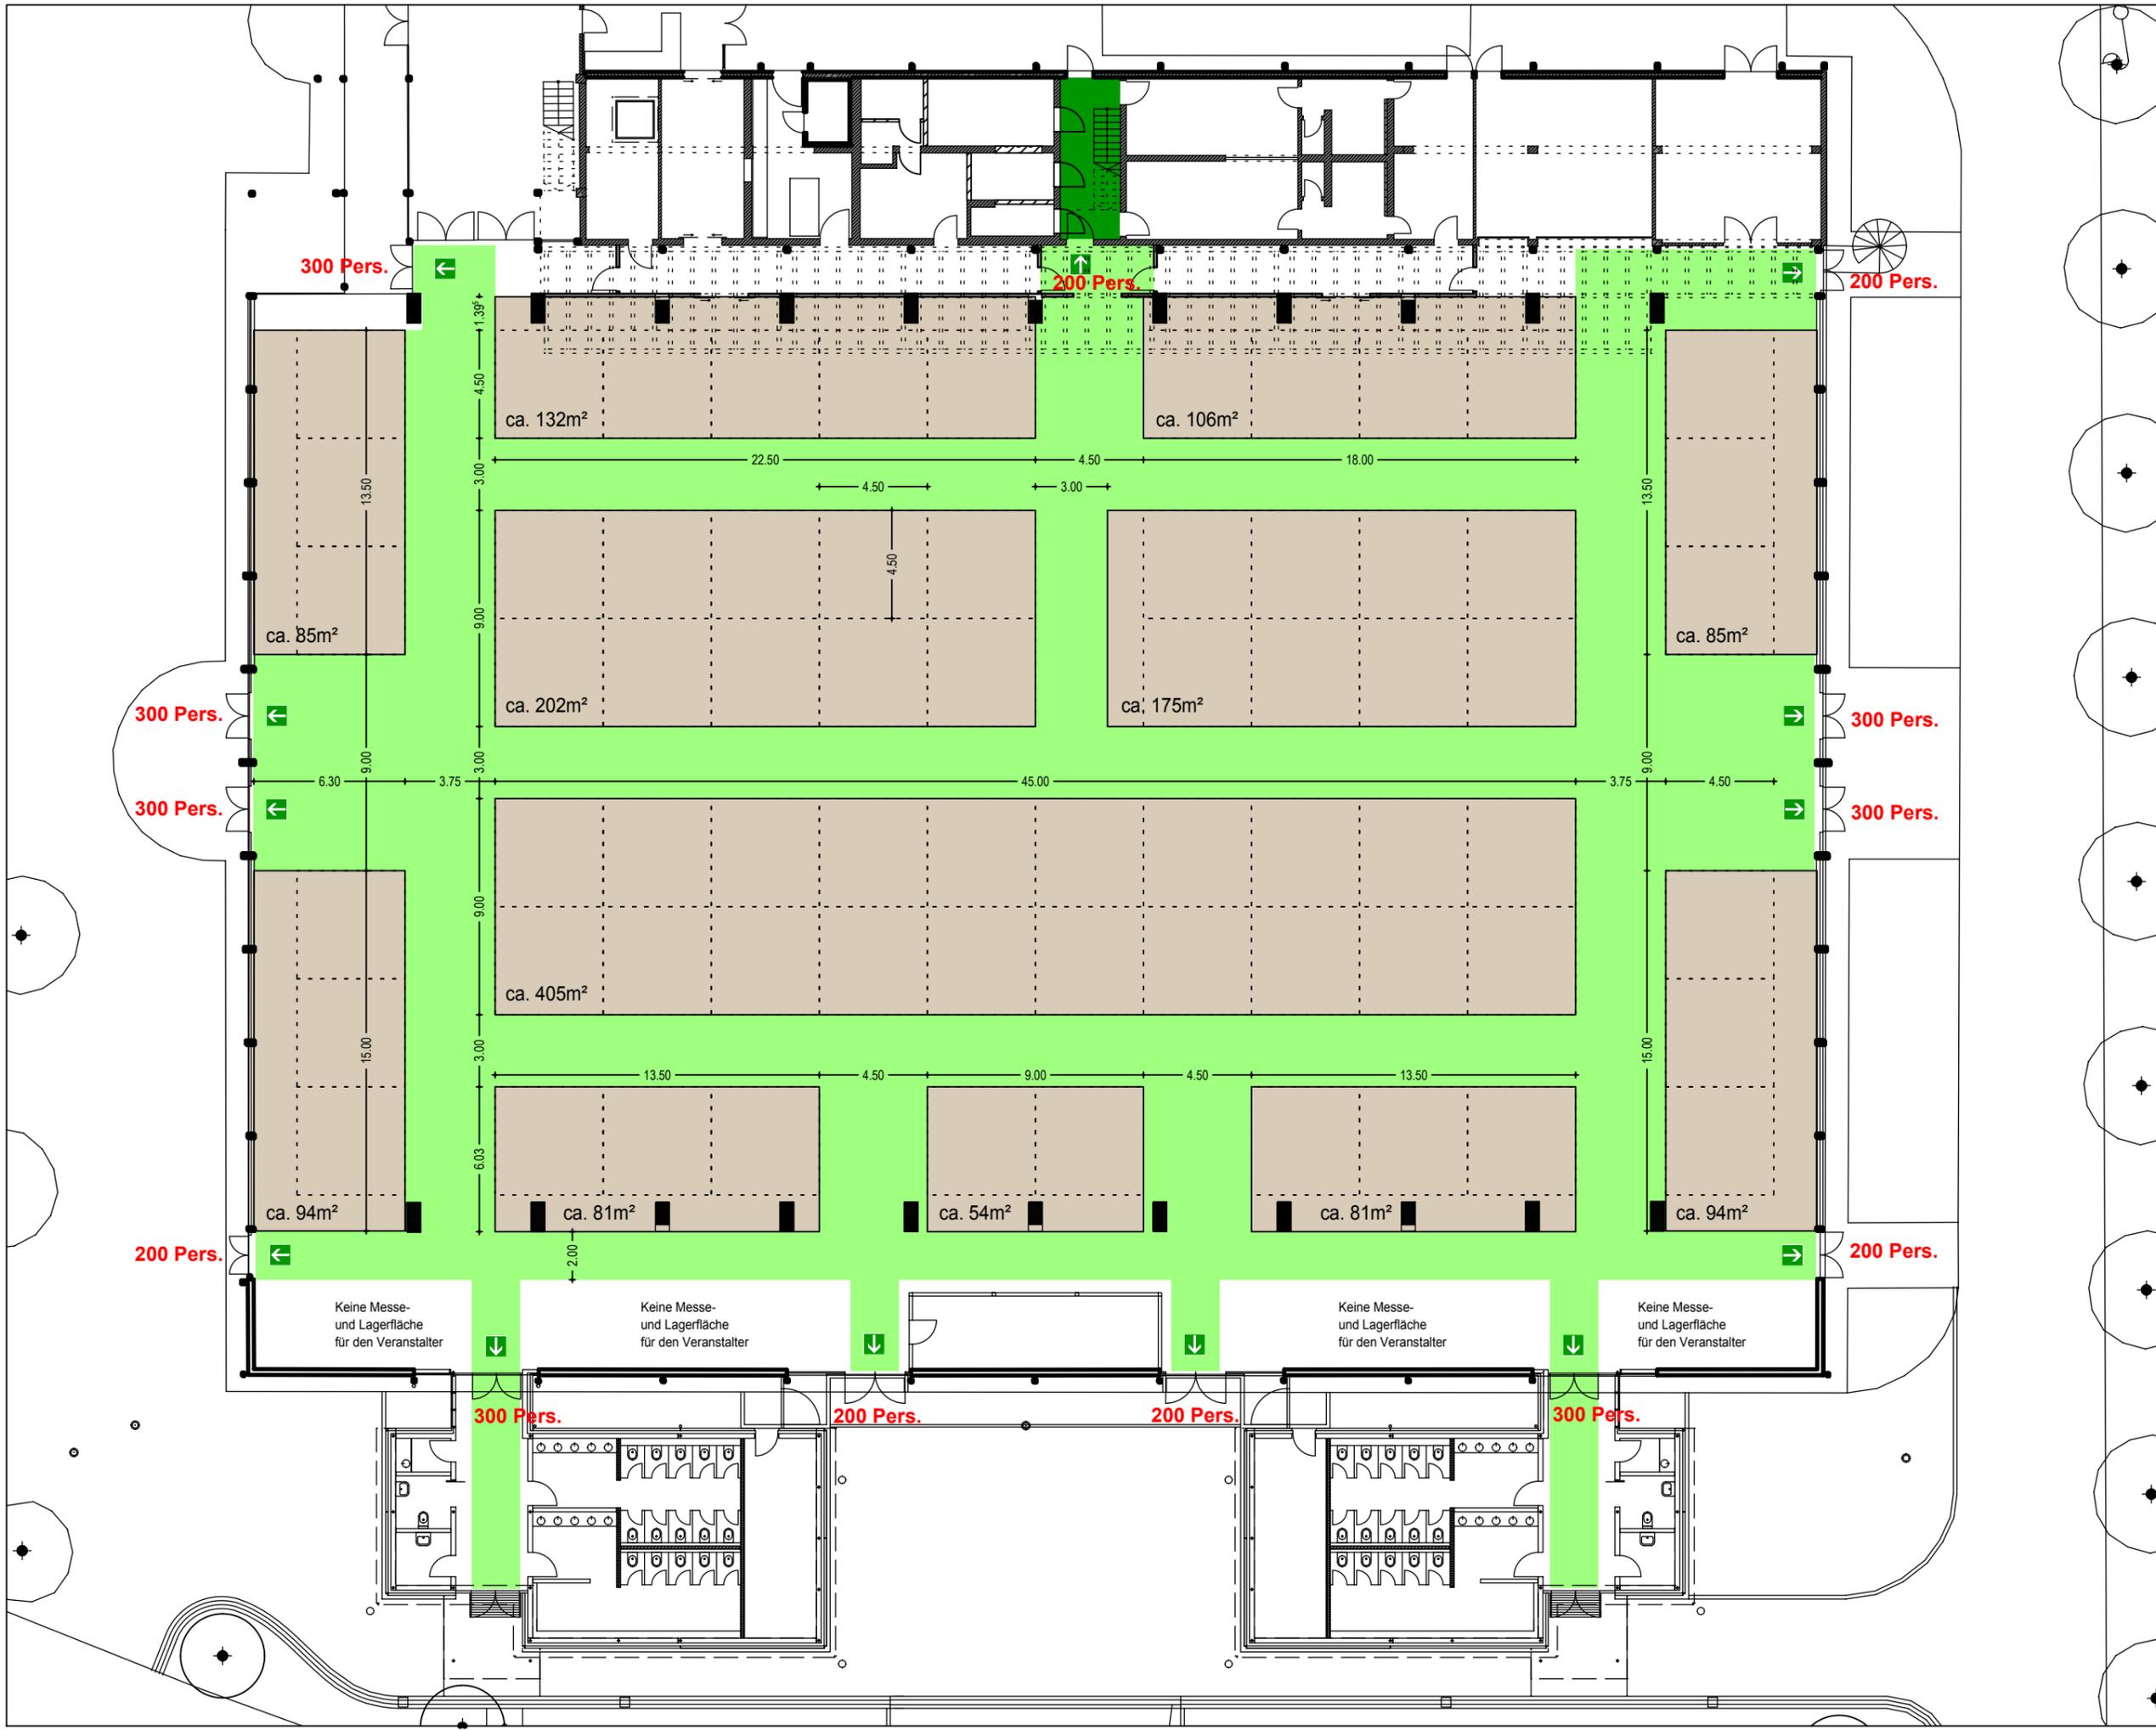

BELEGUNGS-HINWEISE

Unter Berücksichtigung der nicht nutzbaren Flucht- und Rettungswege

Gesamtpersonen: **2.900**
 Messefläche ca.: **1.594m²**

Die Flucht- und Rettungswege sind in jedem Fall frei zu halten. Die Gesamtpersonenanzahl darf nicht überschritten werden.

LEGENDE

- Flucht- und Rettungsweg
- notwendiges Treppenhaus
- Messeplatz 4,50 x 4,50m (Aufteilung unverbindlich)


**JURAHALLEN NEUMARKT
 GROSSE JURAHALLE**

Messeplan

M 1:250 Stand: 01/2013

Entwurfsverfasser:
 Theo Nutz GmbH
 Regensburger Straße 112
 92318 Neumarkt
 Tel.: 09181 / 69400
 E-Mail: info@nutz-architekten.de

Plan-Nr.: 1011B-0024

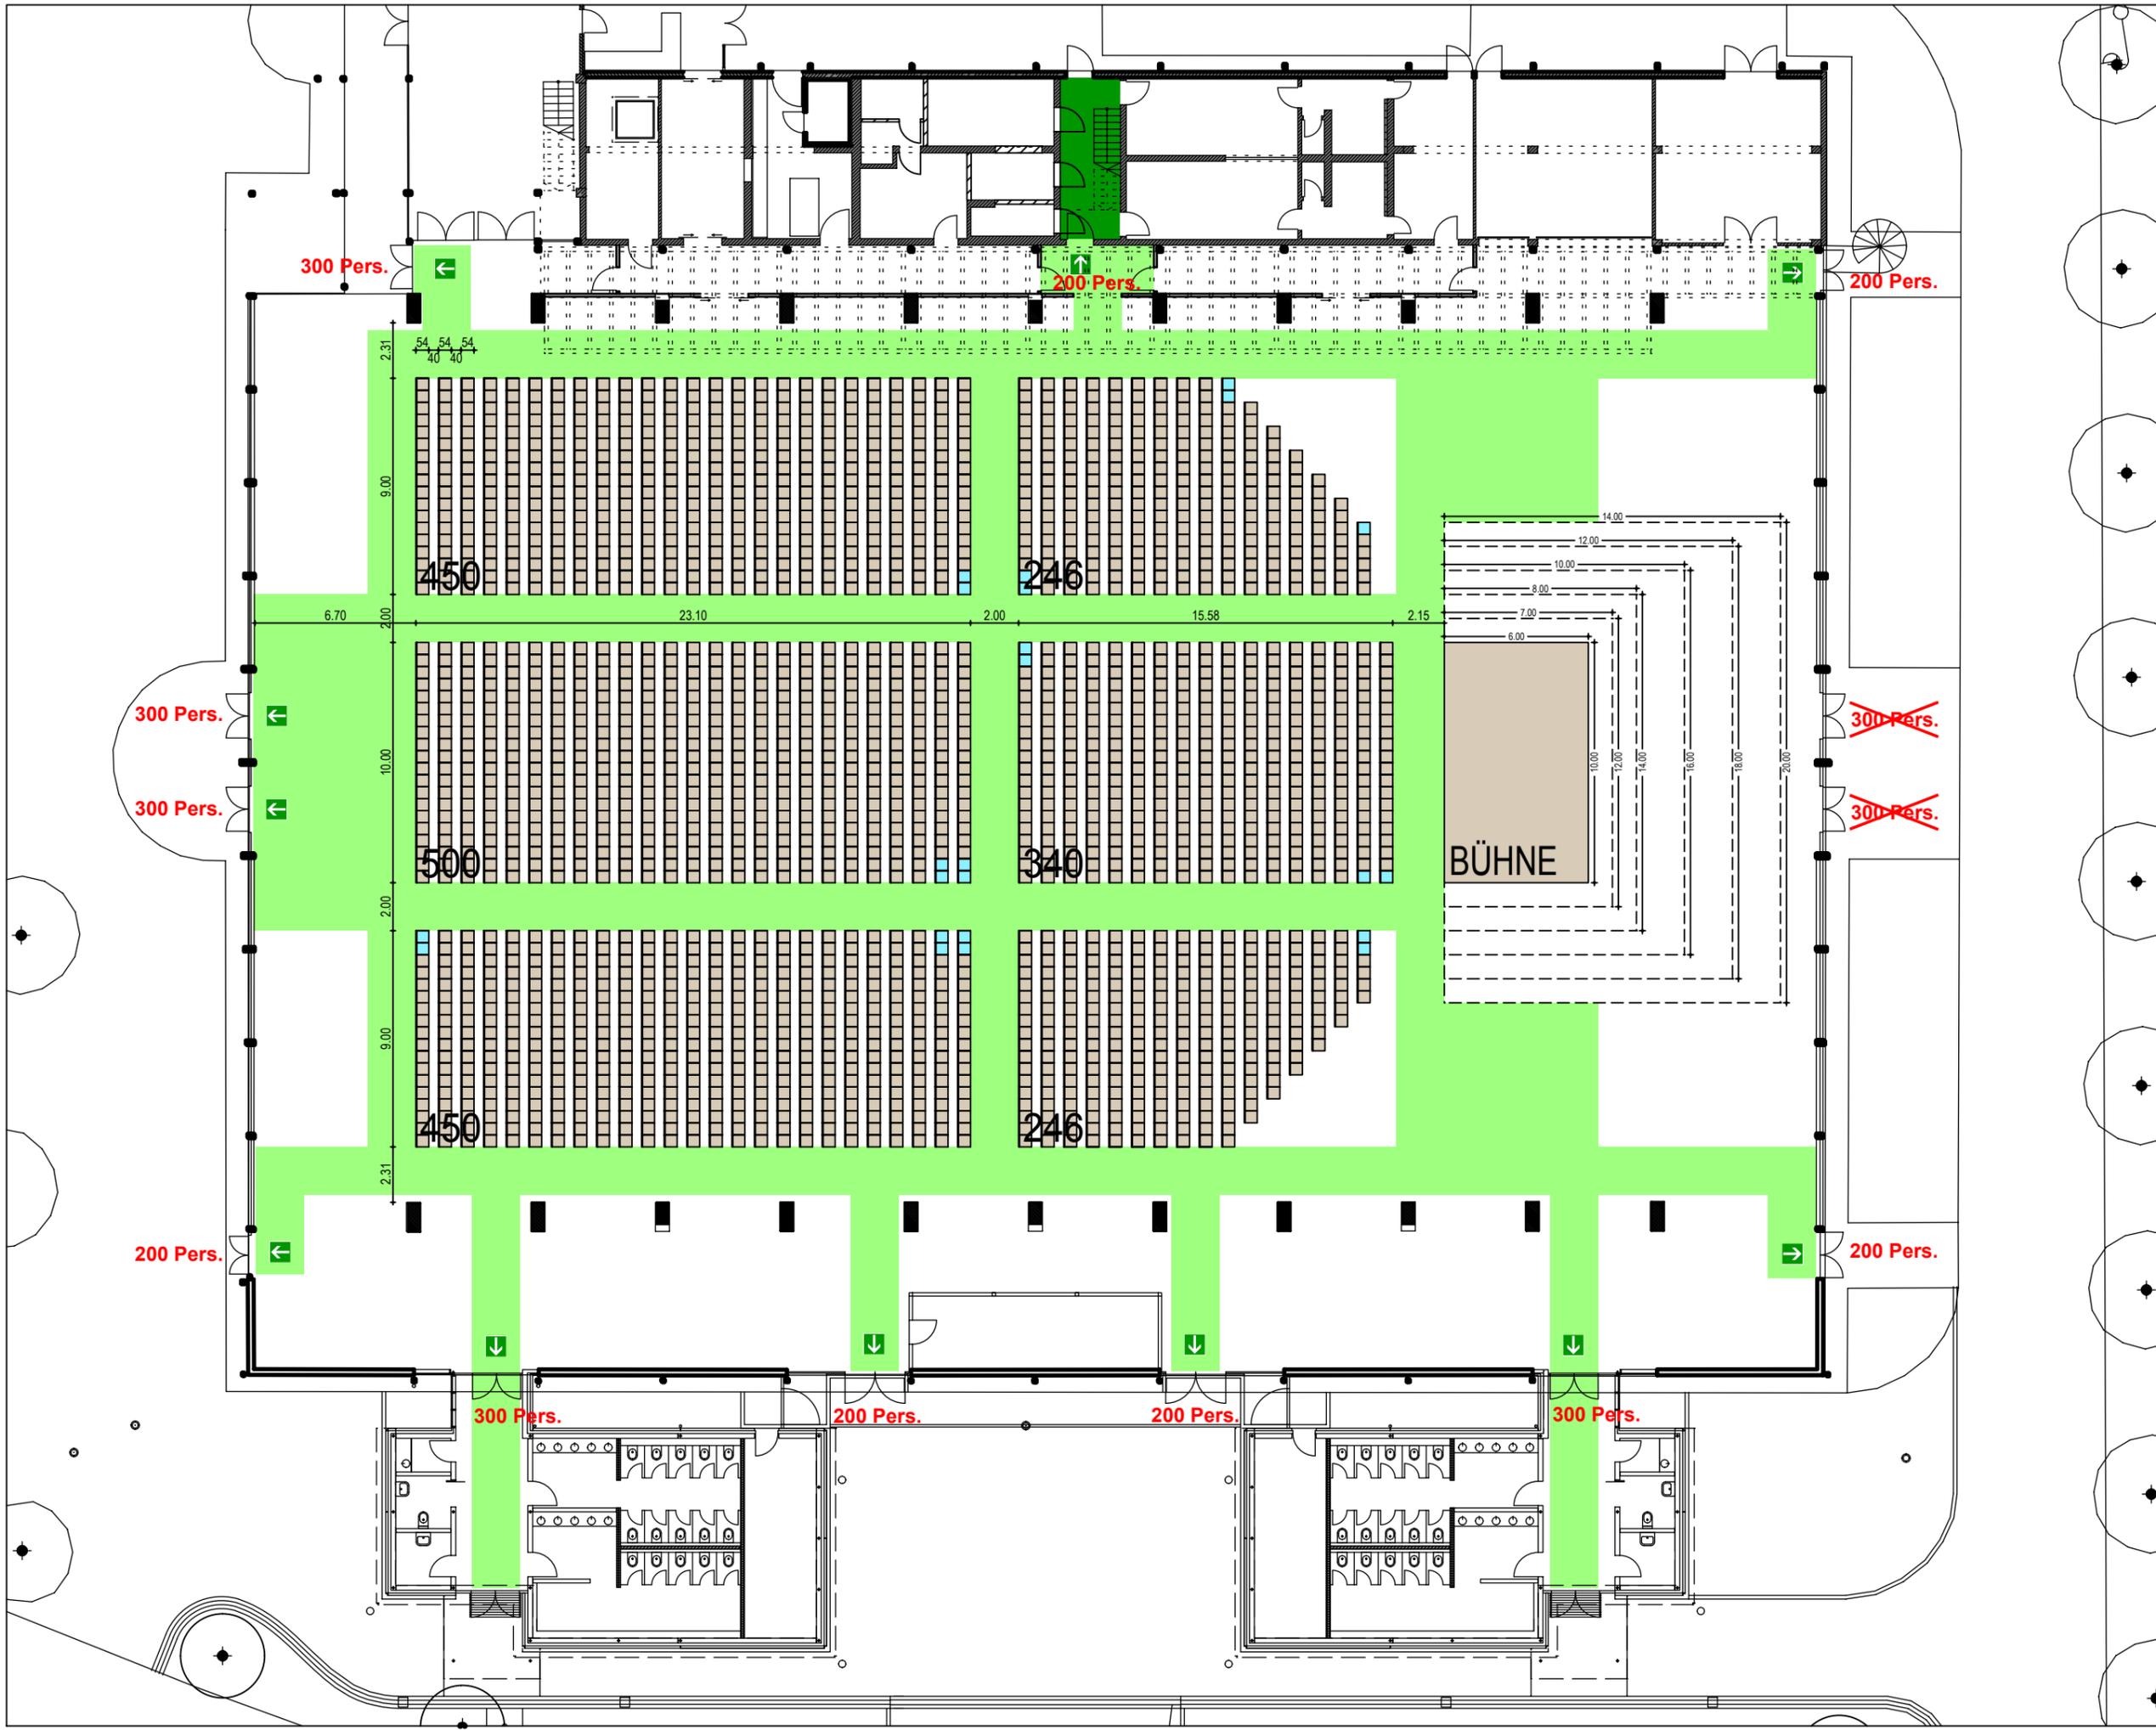

BELEGUNGS-HINWEISE

Unter Berücksichtigung der nicht nutzbaren Flucht- und Rettungswege

Gesamtpersonen: **2.300**
 Dargestellte Sitzplätze: **2.232**
 Behindertenplätze (inkl.): **23**

Die Flucht- und Rettungswege sind in jedem Fall frei zu halten. Die Gesamtpersonenanzahl darf nicht überschritten werden.

LEGENDE

- Flucht- und Rettungsweg
- notwendiges Treppenhaus
- Sitzplatz
- Behindertenplatz (tauschbar)

**JURAHALLEN NEUMARKT
 GROSSE JURAHALLE**

**Bestuhlungsplan
 Bühne Ost**

M 1:250 Stand: 01/2013

Entwurfsverfasser:
 Theo Nutz GmbH
 Regensburger Straße 112
 92318 Neumarkt
 Tel.: 09181 / 69400
 E-Mail: info@nutz-architekten.de

Plan-Nr.: 1011B-0020