









### BELEGUNGS-HINWEISE


Unter Berücksichtigung der nicht nutzbaren Flucht- und Rettungswege

Gesamtpersonen: **1.100**  
Dargestellte Sitzplätze: **700**  
Behindertenplätze (inkl.): **7**

Die Flucht- und Rettungswege sind in jedem Fall frei zu halten.  
Die Gesamtpersonenanzahl darf nicht überschritten werden.

### LEGENDE

-  Flucht- und Rettungsweg
-  notwendiges Treppenhaus
-  Sitzplatz
-  Behindertenplatz (tauschbar)

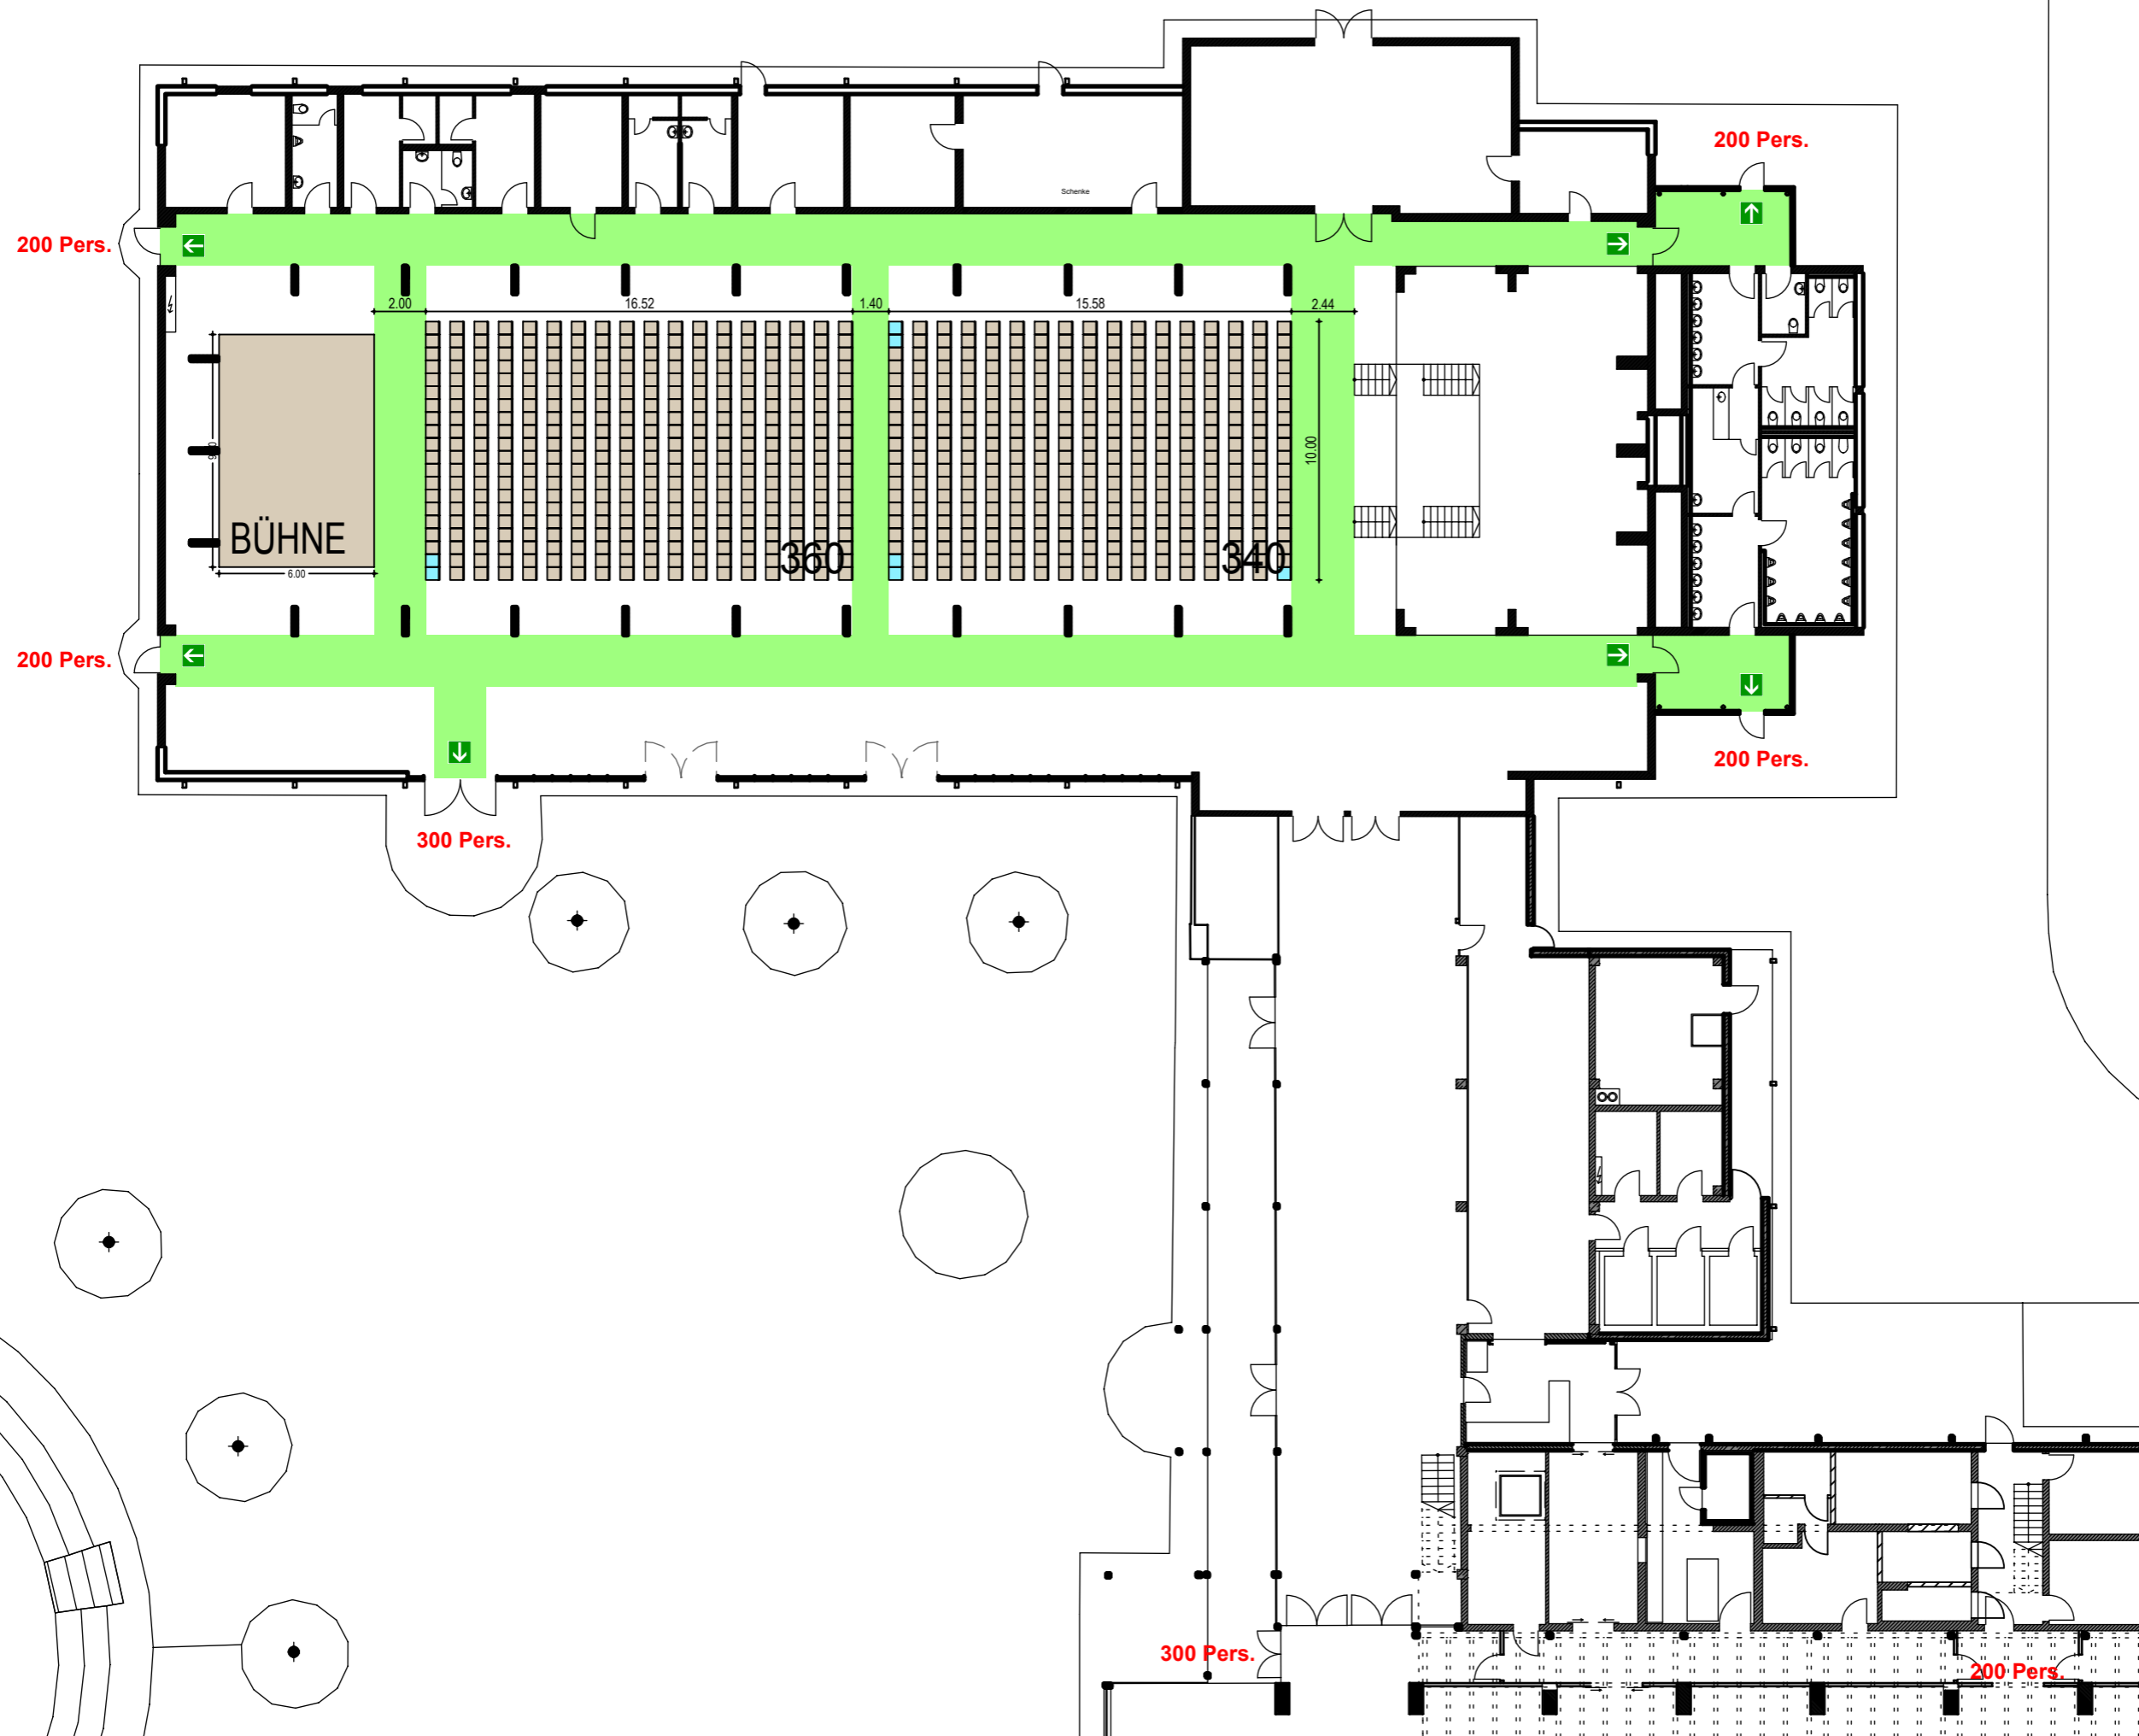

### JURAHALLEN NEUMARKT KLEINE JURAHALLE

### Bestuhlungsplan Bühne West

M 1:250 Stand: 01/2013

Entwurfsverfasser:  
Theo Nutz GmbH  
Regensburger Straße 112  
92318 Neumarkt  
Tel.: 09181 / 69400  
E-Mail: info@nutz-architekten.de

Plan-Nr.: 1011B-0030

**BELEGUNGS-HINWEISE**


Unter Berücksichtigung der nicht nutzbaren Flucht- und Rettungswege

Gesamtpersonen: **1.100**  
Dargestellte Sitzplätze: **798**  
Behindertenplätze (inkl.): **8**

Die Flucht- und Rettungswege sind in jedem Fall frei zu halten.  
Die Gesamtpersonenanzahl darf nicht überschritten werden.

**LEGENDE**

- Flucht- und Rettungsweg
- notwendiges Treppenhaus
- Sitzplatz
- Behindertenplatz (tauschbar)

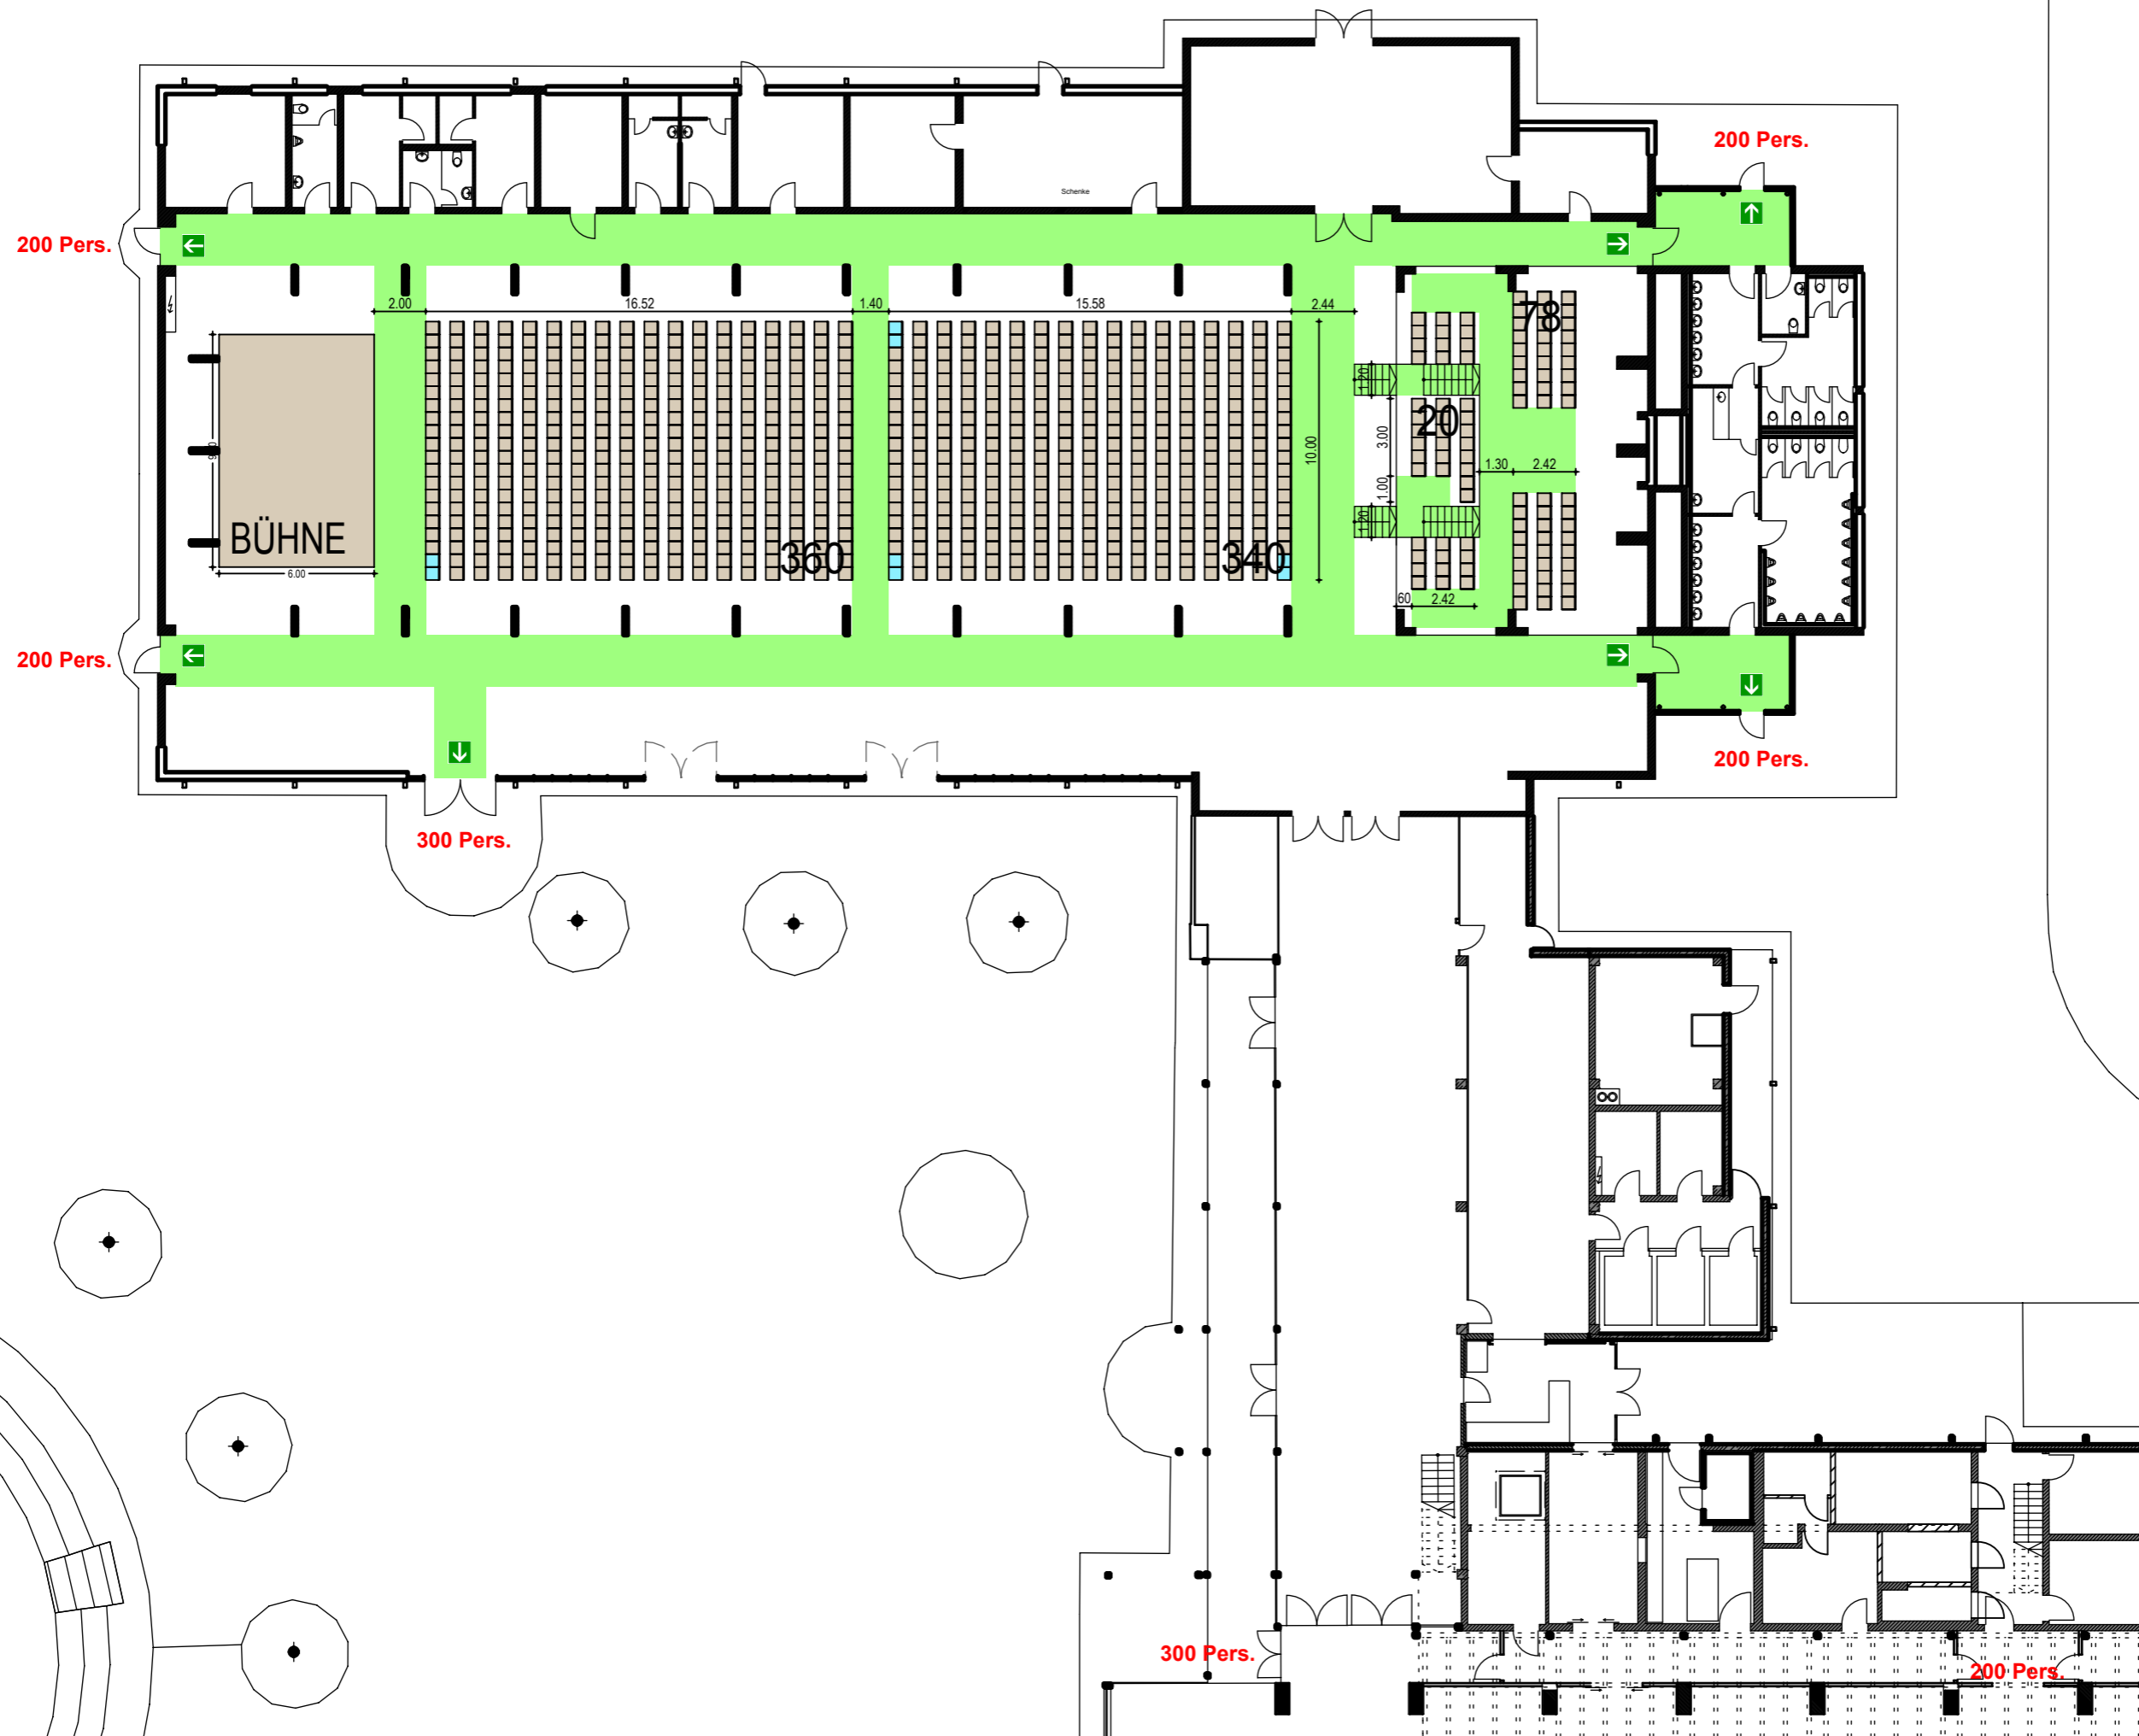

**JURAHALLEN NEUMARKT  
KLEINE JURAHALLE**

**Bestuhlungsplan  
Bühne West mit Podium**

M 1:250 Stand: 01/2013

Entwurfsverfasser:  
Theo Nutz GmbH  
Regensburger Straße 112  
92318 Neumarkt  
Tel.: 09181 / 69400  
E-Mail: info@nutz-architekten.de

Plan-Nr.: 1011B-0031




**BELEGUNGS-HINWEISE**


Unter Berücksichtigung der nicht nutzbaren Flucht- und Rettungswege

Gesamtpersonen: **1.100**  
Messefläche ca.: **556m<sup>2</sup>**

Die Flucht- und Rettungswege sind in jedem Fall frei zu halten. Die Gesamtpersonenanzahl darf nicht überschritten werden.

**LEGENDE**

-  Flucht- und Rettungsweg
-  notwendiges Treppenhaus
-  Messeplatz 4,50 x 4,50m (Aufteilung unverbindlich)

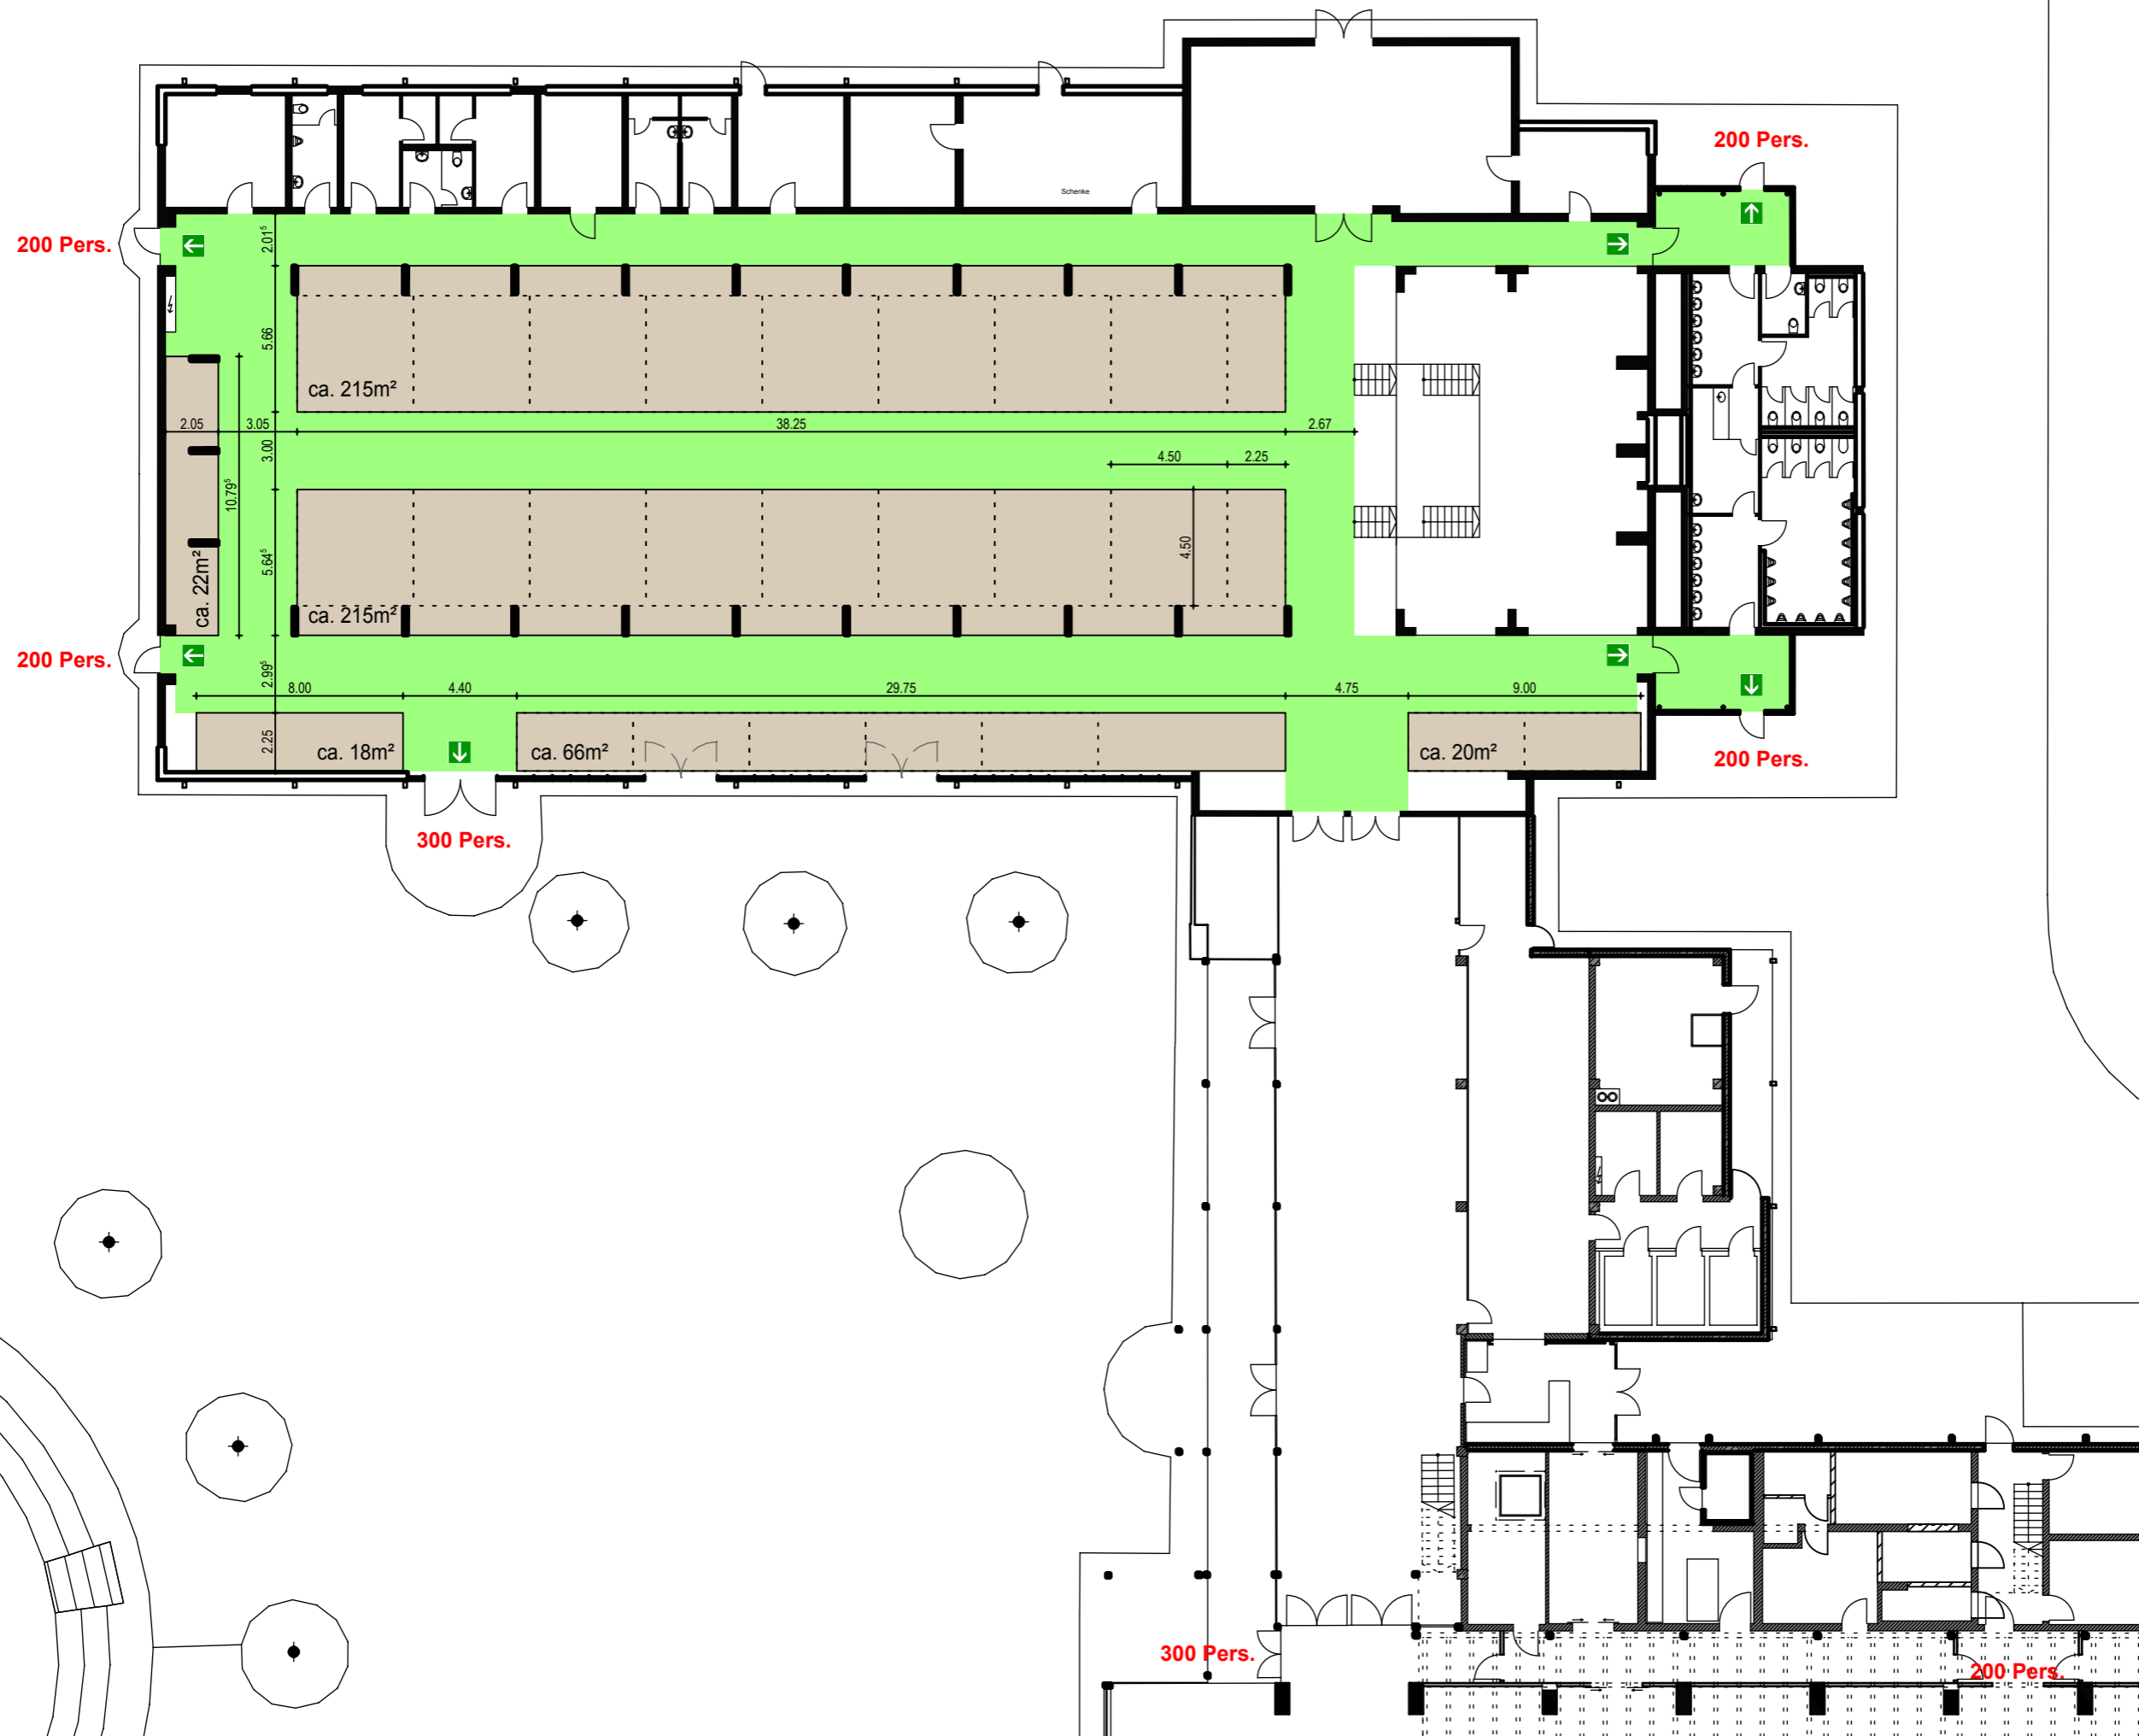

**JURAHALLEN NEUMARKT  
KLEINE JURAHALLE**

**Messeplan**

M 1:250 Stand: 01/2013

Entwurfsverfasser:  
Theo Nutz GmbH  
Regensburger Straße 112  
92318 Neumarkt  
Tel.: 09181 / 69400  
E-Mail: info@nutz-architekten.de

Plan-Nr.: 1011B-0034





### BELEGUNGS-HINWEISE


Unter Berücksichtigung der nicht nutzbaren Flucht- und Rettungswege

Gesamtpersonen: **1.100**  
Dargestellte Sitzplätze: **726**  
Behindertenplätze (inkl.): **8**

Die Flucht- und Rettungswege sind in jedem Fall frei zu halten.  
Die Gesamtpersonenanzahl darf nicht überschritten werden.

### LEGENDE

-  Flucht- und Rettungsweg
-  notwendiges Treppenhaus
-  Sitzplatz
-  Behindertenplatz (tauschbar)

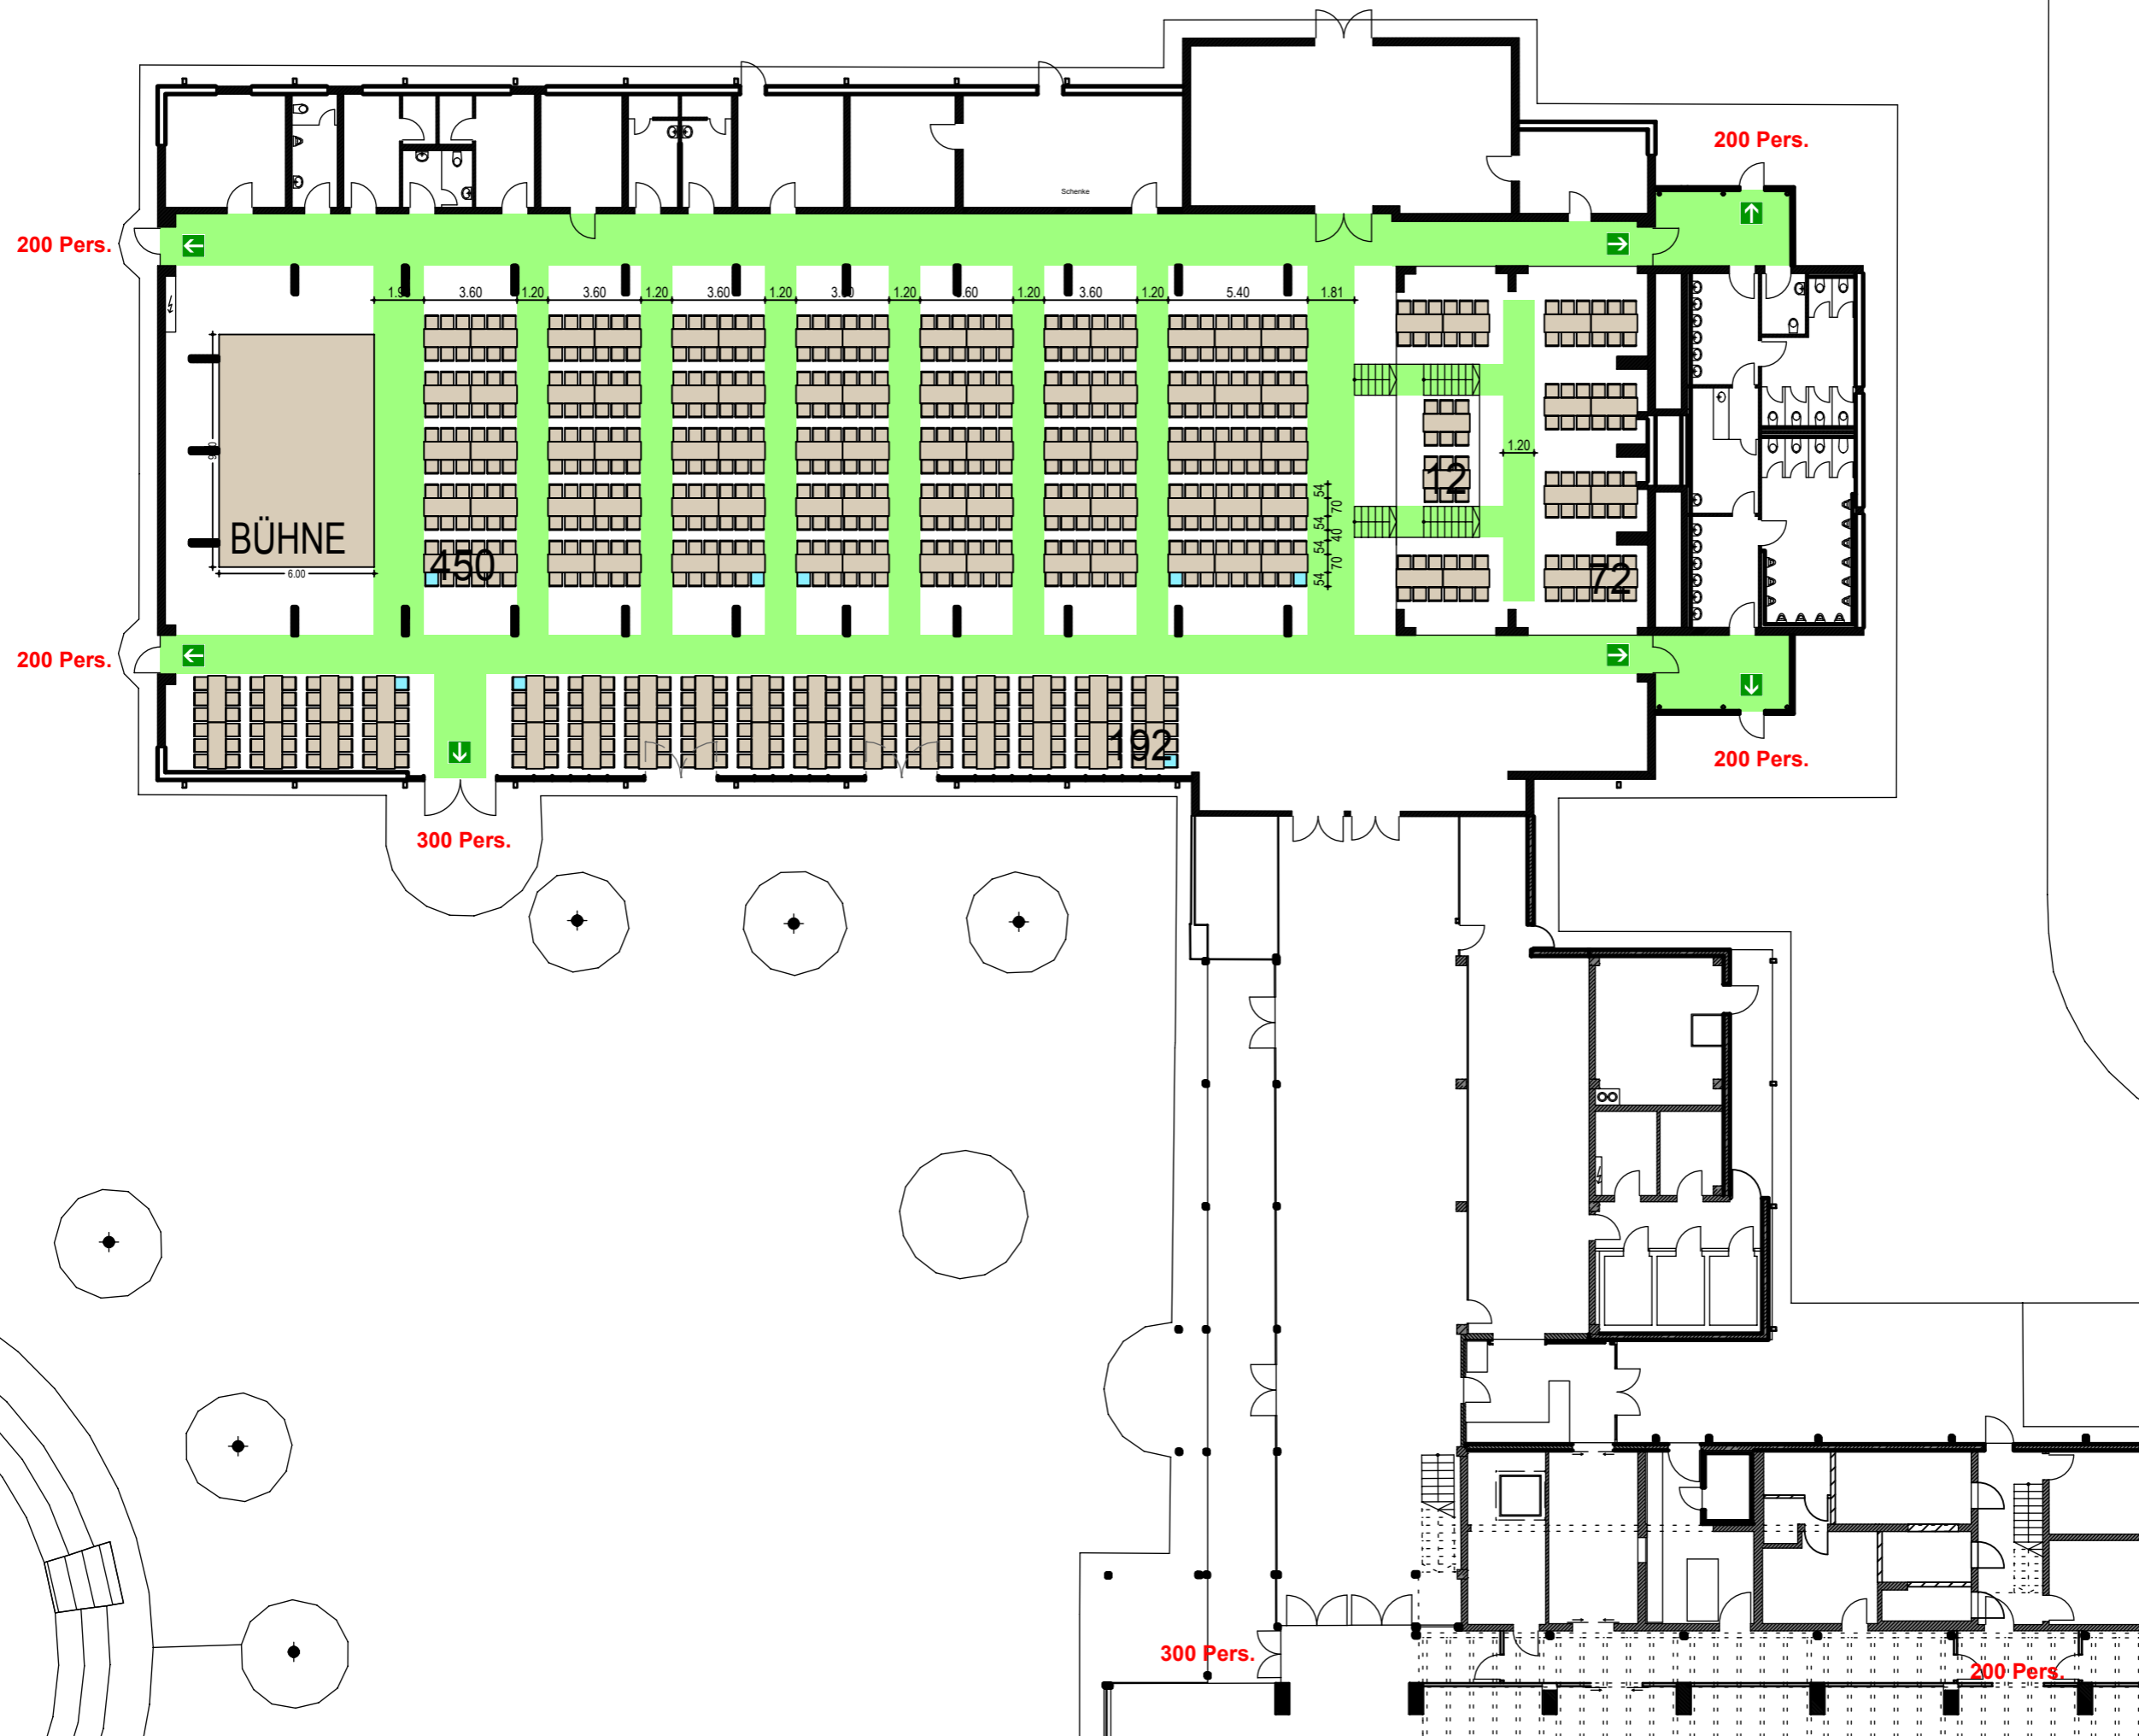

### JURAHALLEN NEUMARKT KLEINE JURAHALLE

### Bestuhlungsplan Gesellschaftliche Sitzordn.

M 1:250 Stand: 01/2013

Entwurfsverfasser:  
Theo Nutz GmbH  
Regensburger Straße 112  
92318 Neumarkt  
Tel.: 09181 / 69400  
E-Mail: info@nutz-architekten.de

Plan-Nr.: 1011B-0033