

# **Bestattungssatzung der Stadt Neumarkt i.d.OPf. vom 04.12.2019**

Aufgrund von Art. 23 und Art. 24 Abs. 1 Nrn. 1 und 2 und Abs. 2 der Gemeindeordnung für den Freistaat Bayern erlässt die Stadt Neumarkt i.d.OPf. folgende

## **Satzung:**

### **Inhaltsübersicht**

#### **1. Teil**

##### **Geltungsbereich, grundlegende Rechte und Pflichten**

- § 1 Geltungsbereich
- § 2 Begriffsdefinitionen
- § 3 Bestattungsbezirke
- § 4 Schließung und Entwidmung
- § 5 Friedhofszweck
- § 6 Benutzungszwang
- § 7 Recht auf Beisetzung

#### **2. Teil**

##### **Grabstätten**

- § 8 Arten der Grabstätten
- § 9 Einzelgräber
- § 10 Familiengräber
- § 11 Kindergräber
- § 12 Grabstätte für still geborenes Leben
- § 13 Muslimische Gräber
- § 14 Mauergräber
- § 15 Tiefgräber
- § 16 Urnengräber
- § 17 Urnennischen
- § 18 Friedhain
- § 19 Anonyme Grabfelder

#### **3. Teil**

##### **Ruhezeiten, Grabrecht**

- § 20 Ruhezeiten
- § 21 Eigentumsverhältnisse
- § 22 Grabrecht
- § 23 Dauer des Grabrechts
- § 24 Übergang des Grabrechts

- § 25 Übertragung des Grabrechts
- § 26 Erlöschen des Grabrechts, Grabaufgabe
- § 27 Widerruf, Beschränkung des Grabrechts
- § 28 Abräumpflicht
- § 29 Neubelegung

## **4. Teil**

### **Benutzungs- und Bestattungsvorschriften**

#### **1. Abschnitt**

##### **Benutzung der Friedhöfe**

- § 30 Öffnungszeiten
- § 31 Verhalten auf den Friedhöfen
- § 32 Verrichtungen innerhalb der Friedhöfe
- § 33 Gewerbetreibende

#### **2. Abschnitt**

##### **Benutzung der Leichenhäuser**

- § 34 Zweckbestimmung
- § 35 Aufbahrung
- § 36 Besichtigungen

#### **3. Abschnitt**

##### **Bestattungsvorschriften**

- § 37 Bestattungszeit
- § 38 Voraussetzungen der Bestattungen
- § 39 Beschaffenheit von Särgen
- § 40 Ausheben der Gräber
- § 41 Trauerfeier
- § 42 Umbettungen, Exhumierungen
- § 43 Urnenbestattungen

## **5. Teil**

### **Gestaltungs- und Pflegevorschriften**

#### **1. Abschnitt**

##### **Gestaltung und Pflege der Grabstätten**

- § 44 Allgemeine Gestaltungsgrundsätze, Einordnungsgebot
- § 45 Ausmaße der Grabstätten
- § 46 Grabzeichen, Grabeinfassung, Grababdeckung
- § 47 Bepflanzung
- § 48 Anlegung und Instandhaltung
- § 49 Grabpflege
- § 50 Unzulässiger Grabschmuck
- § 51 Pflegearme Grabstätte auf Antrag
- § 52 Gestaltung der Grabstätten außerhalb der Grabbeete

## **2. Abschnitt**

### **Gestaltung und Unterhalt der Grabmale**

- § 53 Gestaltungsvorschriften
- § 54 Verbot von Grabsteinen aus ausbeuterischer Kinderarbeit
- § 55 Friedhofsbereiche ohne Gestaltungsvorgaben
- § 56 Genehmigungspflicht
- § 57 Anlieferung von Grabmalen
- § 58 Errichtung von Grabmalen
- § 59 Unterhalt, Standsicherheit der Grabmale
- § 60 Geschützte Grabmale
- § 61 Ausnahmeregelung

## **6. Teil**

### **Ordnungs- und Schlussvorschriften**

- § 62 Befugnisse des Friedhofspersonals
- § 63 Beseitigung von Grabmalen und Grabeinfassungen
- § 64 Ersatzvornahme
- § 65 Gebühren
- § 66 Ordnungswidrigkeiten
- § 67 Inkrafttreten

# 1. Teil

## Geltungsbereich, grundlegende Rechte und Pflichten

### § 1

#### Geltungsbereich

Diese Bestattungssatzung gilt für folgende im Gebiet der Stadt Neumarkt i.d.OPf. gelegenen Bestattungseinrichtungen und von ihr verwalteten Friedhöfe und Friedhofsteile:

- **Stadtfriedhof Regensburger Straße**
- **Friedhof Labersricht/Wolfstein**
- **Friedhof Woffenbach**
- **Friedhof Stauf**
- **Friedhof Holzheim**
- **Friedhof Pölling alt (Kirche)**
- **Friedhof Pölling neu (Höllbachstraße)**
- **die in den oben aufgeführten Friedhöfen befindlichen Leichenhäuser**
- **das Leichenhaus im kirchlichen Friedhof Helena**
- **die Aussegnungshalle im Stadtfriedhof Regensburger Straße**

### § 2

#### Begriffsdefinitionen

- (1) Als Grabstätte wird der Ruheplatz eines Verstorbenen bezeichnet.
- (2) Grabstätten gleicher Art können zu Grabfeldern zusammengefasst werden.
- (3) Das Grabbeet ist der Teil der Grabfläche, der dem Nutzungsberechtigten zur Gestaltung überlassen wird.
- (4) Ein Grabmal besteht aus allen baulich sichtbaren Bestandteilen der Grabstätte und kennzeichnet die Stelle, an der ein Verstorbener bestattet wird.
- (5) Als Grabzeichen (z.B. Grabsteine, provisorische Holzkreuze etc.) wird der Teil eines Grabmals bezeichnet, auf dem der Name/die Namen bzw. die persönlichen Daten des Verstorbenen/der Verstorbenen stehen.
- (6) Die Grabeinfassung begrenzt das Grabbeet.

### § 3

#### Bestattungsbezirke

- (1) Das Stadtgebiet wird in Bestattungsbezirke eingeteilt.  
Die Bestattungsbezirke der in § 1 genannten Friedhöfe sind aus dem dieser Satzung beigefügten Plan zu ersehen.
- (2) Die Verstorbenen sollen auf dem Friedhof des Bezirks bestattet werden, in dem sie zuletzt ihren Wohnsitz hatten. Die Bestattung auf anderen Friedhöfen ist möglich, wenn dies gewünscht wird und die Belegung dies zulässt oder dort ein Nutzungsrecht an einer Grabstätte besteht

#### **§ 4**

#### **Schließung und Entwidmung**

- (1) Friedhöfe, Friedhofsteile und einzelne Grabstätten können aus wichtigem öffentlichem Interesse geschlossen oder entwidmet werden. Durch Schließung wird die Möglichkeit weiterer Beisetzungen ausgeschlossen; durch die Entwidmung verliert der Friedhof seine Eigenschaft als öffentliche Bestattungseinrichtung. Besteht die Absicht der Schließung, so werden keine Nutzungsrechte mehr erteilt oder wiedererteilt.
- (2) Die Absicht der Schließung, die Schließung selbst und die Entwidmung sind jeweils öffentlich bekanntzumachen.
- (3) Die Stadt kann die Schließung verfügen, wenn keine Rechte auf Bestattung entgegenstehen.
- (4) Die Stadt kann die Entwidmung verfügen, wenn alle Nutzungsrechte und Ruhefristen abgelaufen sind.
- (5) Soweit zur Schließung oder Entwidmung Nutzungsrechte aufgehoben oder im Einvernehmen mit den Berechtigten abgelöst werden sollen, sind unter ersatzweiser Einräumung entsprechender Rechte auch Umbettungen ohne Kosten für den Nutzungsberechtigten möglich.

#### **§ 5**

#### **Friedhofszweck**

Die Friedhöfe sind als öffentliche Einrichtungen i.S.d. Art. 21 GO begrünte Landschaftsanlagen und Beisetzungsstätten der Stadt Neumarkt i.d.OPf., die den Verstorbenen als würdige Ruhestätte und der Pflege ihres Andenkens gewidmet sind. Die zugehörigen Leichenhäuser dienen der Aufbewahrung von Leichen bis zu ihrer Bestattung oder Überführung, sofern diese nicht unmittelbar nach der Einsargung erfolgt. Die Trauerhallen dienen der Abhaltung von Trauerfeiern anlässlich der Bestattung.

#### **§ 6**

#### **Benutzungszwang**

- (1) Für die Einrichtungen des Bestattungswesens besteht Benutzungszwang nach Maßgabe der folgenden Bestimmungen.
- (2) Vom Benutzungszwang ausgeschlossen sind die städtischen Leichenhäuser. Leichen können auch in Leichenhäusern von Bestattungsunternehmen aufgebahrt werden.
- (3) Der Benutzungszwang gilt nicht für Personen, die in den Friedhöfen des Klosters St. Josef und des Klosters auf dem Mariahilfberg sowie auf den kirchlichen Friedhöfen St. Helena und Pelchenhofen bestattet werden

## **§ 7** **Recht auf Beisetzung**

- (1) Die Friedhöfe der Stadt sind bestimmt für die Beisetzung
  - a) Verstorbener, die bei Eintritt des Todes Einwohner der Stadt Neumarkt i.d.OPf. waren,
  - b) Verstorbener, die in auswärtigen Anstalten (z.B. Altenheim, Krankenhaus) Aufnahme gefunden haben, ihren Wohnsitz jedoch früher in der Stadt Neumarkt i.d.OPf. hatten,
  - c) Verstorbener, die in einer Grabstätte beigesetzt werden sollen und können, für die ein Grabrecht (§ 22) besteht,
  - d) der im Stadtgebiet oder in einem angrenzenden gemeindefreien Gebiet Verstorbenen oder tot Aufgefundenen, wenn eine ordnungsgemäße Beisetzung nicht anderweitig sichergestellt ist.
- (2) In anderen Fällen kann die Stadt Neumarkt i.d.OPf. bzw. deren Friedhofsverwaltung (im Folgenden „Friedhofsverwaltung“) die Beisetzung zulassen.
- (3) Ein Rechtsanspruch auf Zuteilung einer bestimmten Grabstätte besteht nicht.

## **2. Teil** **Grabstätten**

### **§ 8** **Arten der Grabstätten**

- (1) Die Grabstätten werden unterschieden in
  - Einzelgräber (§ 9)
  - Familiengräber (§ 10)
  - Kindergräber (§ 11)
  - Grabstätte für still geborenes Leben (§ 12)
  - Muslimische Gräber (§ 13)
  - Mauergräber (§ 14)
  - Tiefgräber (§ 15)
  - Urnengräber (§ 16)
  - Urnennischen (§ 17)
  - Friedhain (§ 18)
  - Anonyme Grabfelder (§ 19)
- (2) Grabstätten sind ein- oder mehrstellig. Je Grabstelle kann in Grabstätten, die zur Erdbeisetzung von Särgen bestimmt sind, ein Sarg in der gleichen Ebene beigesetzt werden.  
Bei Mauergräbern richtet sich die Zahl der Grabstellen nach der Zahl der Erwachsenensärge, die dort gleichzeitig in einer Ebene Platz finden.  
Tiefgräber bieten durch Tieferlegung Platz für 2 Personen.  
In Urnengräbern/Urnennischen (§§ 16 und 17) sowie in den Grabstätten des § 10 und der §§ 14 und 15 können je Grabstelle bis zu vier Urnen beigesetzt werden.

## **§ 9 Einzelgräber**

Einzelgräber sind Grabstätten, in denen für die Dauer der Ruhefrist jeweils nur ein Verstorbener bestattet werden kann. Nach Ablauf der Ruhefrist erlischt das Nutzungsrecht. Eine Verlängerung des Nutzungsrechts ist nicht möglich.

## **§ 10 Familiengräber**

- (1) Familiengräber sind Grabstätten, in denen die Erwerber und deren Angehörige bestattet werden.

Als Angehörige gelten:

- Ehegatten
- Verwandte auf- und absteigender Linie, Geschwister und angenommene Kinder und deren Ehegatten

- (2) In Familiengräbern können durch Tieferlegung bis zu 4 Personen bestattet werden.

## **§ 11 Kindergräber**

Kindergräber sind Grabstätten, die zur Bestattung von verstorbenen Kindern (unter 6 Jahren) für die Dauer der Ruhezeit (§ 20) zur Verfügung gestellt werden, sofern nicht von den Hinterbliebenen ein Familiengrab erworben wird.

## **§ 12 Grabstätte für still geborenes Leben**

In dieser Grabstätte werden totgeborene Kinder mit einem Gewicht von unter 500 g beigesetzt.

## **§ 13 Muslimische Gräber**

- (1) Muslimische Grabfelder befinden sich in allen städt. Friedhöfen.
- (2) Die Gräber werden so ausgerichtet, dass die Verstorbenen, auf der rechten Seite liegend, Mekka zugewandt sind.
- (3) Während der Ruhezeit darf zum Schutz der Totenruhe sowie aus hygienischen Gründen in einer Grabstätte keine weitere Beisetzung erfolgen. Nach Ablauf der Ruhezeit kann ein Grab jedoch grundsätzlich wiederbelegt werden.  
Eine so genannte „ewige Grabruhe“ kann auf städtischen Friedhöfen nicht vereinbart werden.
- (4) Die Bestattungsfristen richten sich nach dem Bestattungsgesetz des Freistaates Bayern.
- (5) Für die Bestattungen auf den städtischen Friedhöfen sind Särge vorgeschrieben.

- (6) Die Überführung zum Friedhof, der Trägerdienst zur Grabstätte sowie die Grablegung erfolgt in der Regel durch das Personal des Bestattungsinstituts. Sofern die Angehörigen Trägerdienst und Grablegung selbst übernehmen möchten, sollte dies mit dem Bestattungsinstitut abgesprochen werden. Besondere individuelle Gestaltungswünsche für die Trauerfeier oder die Verabschiedung am Grabe sollten unbedingt vorher mit der Friedhofsverwaltung abgestimmt werden.
- (7) Räumlichkeiten für rituelle Waschungen stehen auf den städtischen Friedhöfen nicht zur Verfügung.
- (8) Für die muslimischen Grabfelder gelten die Regelungen zur Gestaltung und Pflege von Grabstätten sowie zur Errichtung von Grabmalen entsprechend.

#### **§ 14 Mauergräber**

Mauergräber sind Grabstätten entlang der Friedhofsmauern und werden wie Familiengräber (§ 10) belegt.

#### **§ 15 Tiefgräber**

Tiefgräber sind Grabstätten für zwei Erdbestattungen, in denen die Verstorbenen übereinander beerdigt werden.

#### **§ 16 Urnengräber**

Urnengräber sind ausschließlich für Erdbeisetzungen von Urnen bestimmte Grabstätten.  
Die Stadt Neumarkt i.d.OPf. stellt folgende Arten von Urnengräbern zur Verfügung:

- Urnenerdgrab für bis zu 4 Urnen (in allen Friedhöfen)
- Friedhain (alle Friedhöfe außer Friedhof Pölling alt) (§ 18)
- Anonyme Grabfelder (Friedhof Regensburger Straße, Friedhof Labersricht/Wolfstein) (§19)

#### **§ 17 Urnennischen**

Urnennischen sind Grabstätten für Urnen, die in Mauern oder anderen Bauwerken von der Friedhofsverwaltung angeboten werden.

## **§ 18 Friedhain**

Friedhaine stehen in folgenden Friedhöfen zur Verfügung:

- Stadtfriedhof Regensburger Straße
- Friedhof Woffenbach
- Friedhof Stauf
- Friedhof Pölling neu (Höllbachstrasse)
- Friedhof Labersricht/Wolfstein
- Friedhof Holzheim

Der Friedhain bezeichnet einen Urnengrabbereich, der um ein sichtbares Zeichen (z.B. Stele) angelegt ist. Eine individuelle Kennzeichnung der Grabstelle etwa durch Schmuck oder Stein ist nicht erlaubt. In einer aufgestellten Urnenstele wird durch die Stadt Neumarkt i.d.OPf. ein normiertes, einfaches Schild mit Namen, Geburts- und Todesdatum des/der Verstorbenen angebracht. Beim Friedhain erfolgt die Pflege des Grabfeldes (Rasenfläche) ausschließlich durch die Stadt Neumarkt i.d.OPf..

## **§ 19 Anonyme Grabfelder**

Anonyme Grabfelder gibt es in folgenden Friedhöfen:

- Stadtfriedhof Regensburger Straße
- Friedhof Labersricht/Wolfstein

Anonyme Gräber sind Rasengräber für Urnenbestattungen, deren Grablage unbekannt bleibt und deren Pflege ausschließlich durch die Stadt Neumarkt i.d.OPf. durchgeführt wird.

### **3. Teil**

#### Ruhezeiten, Grabrecht

##### **§ 20**

##### **Ruhezeiten**

(1) Die Ruhezeit für Leichen beträgt

###### **für Kinder unter 6 Jahren**

- in den Friedhöfen Regensburger Straße, Woffenbach, Stauf **10 Jahre**
- in den Friedhöfen Holzheim, Labersricht/Wolfstein, Pölling alt (Kirche) und Pölling neu (Höllbachstrasse) **15 Jahre**

###### **für Kinder über 6 Jahren und Erwachsene**

- in den Friedhöfen Regensburger Straße, Woffenbach, Stauf **20 Jahre**
- in den Friedhöfen Holzheim, Labersricht/Wolfstein, Pölling alt (Kirche) und Pölling neu (Höllbachstrasse) **25 Jahre**

(2) Die Ruhezeit für Urnen beträgt

- auf allen Friedhöfen **10 Jahre**

##### **§ 21**

##### **Eigentumsverhältnisse**

Die Grabstätten bleiben Eigentum des Friedhofseigentümers. An ihnen können Rechte nur nach den Vorschriften dieser Satzung erworben werden.

##### **§ 22**

##### **Grabrecht**

- (1) Der Erwerber einer Grabstätte erhält ein Nutzungsrecht an der Grabstätte (Grabrecht).
- (2) Ein Grabrecht kann nur anlässlich eines Sterbefalls begründet werden, in Ausnahmefällen ist auch der Erwerb einer Grabstätte zu Lebzeiten möglich. Dies gilt nicht für Grabplätze an Urnenstelen und Urnennischen.
- (3) Über das Grabrecht wird eine Urkunde ausgestellt.
- (4) Der Inhaber eines Grabrechts hat im Rahmen dieser Satzung das Recht, in der Grabstätte beigesetzt zu werden und über andere Beisetzungen sowie über die Art der Gestaltung und der Pflege der Grabstätte zu entscheiden. Aus dem Grabrecht ergeben sich die in dieser Satzung geregelten Pflichten bezüglich der Grabstätte, insbesondere die Pflicht zur Anlegung und Pflege der Grabstätte; mehrere Grabrechtsinhaber sind Gesamtschuldner.
- (5) Auf das Grabrecht an unbelegten Grabstätten kann jederzeit, an teilbelegten Grabstätten erst nach Ablauf der Ruhezeit (§ 20) verzichtet werden.

**§ 23**  
**Dauer des Grabrechts**

- (1) Das Grabrecht besteht für die Dauer der Ruhezeit (§ 20) der zuletzt bestatteten Leiche oder Urne.
- (2) In Fällen, in denen die Ruhezeit (§ 20) einer beizusetzenden Leiche oder Urne über die Restdauer des Grabrechts hinausgeht, verlängert sich das Grabrecht (aufgerundet auf volle Jahre) mindestens bis zum Ablauf der neuen Ruhefrist.
- (3) Die Dauer des Grabrechts kann auf Antrag des Rechtsinhabers verlängert werden, soweit nicht Gründe der Friedhofsgestaltung entgegenstehen.
- (4) Die Mindestverlängerung des Grabrechts beträgt jeweils fünf Jahre.

**§ 24**  
**Übergang des Grabrechts**

- (1) Der Inhaber eines Grabrechts kann dieses zu seinen Lebzeiten mit Zustimmung der Friedhofsverwaltung schriftlich auf einen anderen übertragen.
- (2) Das Grabrecht kann vom Inhaber auch durch Verfügung von Todes wegen auf einen anderen übertragen werden.
- (3) Wird ein Grabrecht nicht nach Absatz 2 übertragen, so geht es beim Tod seines Inhabers auf seine Angehörigen über, die für seine Bestattung zu sorgen haben; eine vorübergehende Verhinderung von Angehörigen bleibt dabei außer Betracht. Sind bestattungspflichtige Angehörige nicht vorhanden, so geht das Grabrecht auf die Erben des Inhabers über. In Zweifels- oder Streitfällen kann die Friedhofsverwaltung das Grabrecht nach billigem Ermessen und vorbehaltlich einer abweichenden gerichtlichen Entscheidung auf eine dazu bereite Person übertragen.
- (4) Sind mehrere Inhaber eines Grabrechts vorhanden, so gelten für den Übergang des Grabrechtsanteiles eines Mitinhabers die Absätze 1 bis 3 entsprechend.
- (5) Sind bestattungspflichtige Angehörige oder Erben nicht vorhanden, geht das Grabrecht an die Stadt Neumarkt i.d.OPf. über.

**§ 25**  
**Übertragung des Grabrechts**

- (1) Das Grabrecht kann durch Rechtsgeschäfte unter Lebenden nur mit Zustimmung der Friedhofsverwaltung übertragen werden.
- (2) Die Graburkunde ist auf den Erwerber des Grabrechts umzuschreiben.
- (3) Die Erben des Grabberechtigten haben das Grabrecht auf sich umschreiben zu lassen. Das Erbrecht ist durch Erbschein nachzuweisen.
- (4) Erben des Grabberechtigten, deren Erbrecht unstreitig ist und die nicht binnen Jahresfrist nach dem Erbfall auf der Graburkunde eingetragen sind, können Rechtsnachteile gegenüber der Friedhofsverwaltung nicht geltend machen, die ihnen daraus entstanden sind, dass sich die Friedhofsverwaltung nun an die auf der Graburkunde eingetragenen Erben gehalten hat.

**§ 26**  
**Erlöschen des Grabrechts, Grabaufgabe**

- (1) Das Grabrecht erlischt entschädigungslos
  - wenn der Grabrechtsinhaber mit Zustimmung der Stadt Neumarkt i.d.OPf. verzichtet
  - wenn die Grabstätte durch Umbettung vorzeitig aufgegeben wird.
- (2) Bei Aufgabe der Grabstätte trägt der bisherige Nutzungsberechtigte die Kosten für die Auflösung der Grabstätte und die Entsorgung. Hierbei müssen das Grabzeichen, die Grabeinfassung und die Bepflanzung entfernt werden.

**§ 27**  
**Widerruf, Beschränkung des Grabrechts**

- (1) Das Grabrecht kann aus wichtigen Gründen des Gemeinwohls, insbesondere der Friedhofsgestaltung, widerrufen werden. Die Friedhofsverwaltung ist in diesem Fall verpflichtet, für die Restzeit des Grabrechts eine gleichwertige Grabstätte zur Verfügung zu stellen und alle durch die Umbettung notwendig werdenden Kosten zu erstatten.
- (2) Das Grabrecht kann entschädigungslos widerrufen werden, wenn der Grabberechtigte die ihm nach dieser Satzung obliegenden Pflichten trotz mehrfacher Anmahnungen durch die Friedhofsverwaltung gröblich verletzt.
- (3) Wird ein städtischer Friedhof oder ein Teil davon aufgelassen, so können die Grabrechte an belegten Grabstätten dahin beschränkt werden, dass Leichen nicht mehr bestattet werden dürfen. Die Beschränkung ist öffentlich bekanntzumachen und den betroffenen Grabberechtigten schriftlich mitzuteilen. Für den Rechtsverlust sind zwei Drittel der auf die Restzeit des Grabrechts entfallenden Gebühren zurück zu erstatten.

**§ 28**  
**Abräumpflicht**

- (1) Grabstätten sind bis spätestens einen Monat nach Beendigung des Grabrechts durch eine vom Nutzungsberechtigten zu beauftragende Fachfirma räumen zu lassen. Grabmale, Grabeinfassungen und die Bepflanzung der Grabstätte sind restlos zu entfernen. Kommt der Inhaber des Grabrechts dieser Verpflichtung nicht nach, kann die Friedhofsverwaltung die erforderlichen Maßnahmen nach vorheriger Ankündigung und angemessener Fristsetzung auf Kosten des Verpflichteten selbst treffen.
- (2) Bei mehreren Grabberechtigten trifft die Verpflichtung des Absatzes 1 jeden in vollem Umfang.

**§ 29**  
**Neubelegung**

- (1) Nach Erlöschen des Grabrechts kann die Friedhofsverwaltung über die Grabstätte neu verfügen.
- (2) Der Ablauf des Grabrechts soll dem Grabrechtsinhaber wenigstens drei Monate zuvor schriftlich mitgeteilt werden. Ist der Grabrechtsinhaber nicht bekannt oder ist er bzw. sein Aufenthalt nicht ohne weiteres zu ermitteln, so genügen eine öffentliche Bekanntmachung am Anschlagbrett des Friedhofs und ein dreimonatiger Hinweis an der Grabstätte.

## **4. Teil**

### Benutzungs- und Bestattungsvorschriften

#### 1. Abschnitt

#### Benutzung der Friedhöfe

##### **§ 30**

##### **Öffnungszeiten**

- (1) Die Friedhöfe sind während der an den Eingängen bekannt gegebenen Zeiten für den Besuch geöffnet.
- (2) Aus besonderem Anlass kann der Friedhof auch während der Besuchszeit für alle gesperrt oder der Friedhofsbesuch auf bestimmte Personen beschränkt werden.

##### **§ 31**

##### **Verhalten auf den Friedhöfen**

- (1) Die Würde des Ortes und die Persönlichkeitsrechte der Angehörigen und Besucher sind zu achten. Die Anordnungen des Friedhofpersonals sind zu befolgen.
- (2) Kinder unter 10 Jahren dürfen die Friedhöfe nur in Begleitung und unter Verantwortung Erwachsener betreten.
- (3) Auf den Friedhöfen ist insbesondere nicht gestattet,
  - a) die Wege mit Fahrzeugen aller Art und Sportgeräten (z.B. Rollschuhen, Inlineskater), ausgenommen Kinderwagen und Rollstühle, zu befahren,
  - b) der Verkauf von Waren aller Art, insbesondere Kränze und Blumen, sowie das Anbieten von Dienstleistungen,
  - c) an Sonn- und Feiertagen Arbeiten auszuführen sowie Bestattungen durchzuführen,
  - d) Arbeiten jeglicher Art in der Nähe einer Bestattung auszuführen, die geeignet sind, die Trauernden zu stören,
  - e) die Erstellung und Verwertung von Film-, Ton-, Video- und Fotoaufnahmen, außer zu privaten Zwecken,
  - f) Druckschriften zu verteilen,
  - g) Abraum und Abfälle außerhalb der dafür bestimmten Stellen abzulagern,
  - h) den Friedhof und seine Einrichtungen und Anlagen zu verunreinigen oder zu beschädigen, Einfriedungen und Hecken zu übersteigen und Rasenflächen (soweit sie nicht als Wege dienen), Grabstätten und Grabeinfassungen zu betreten,
  - i) zu rauchen, zu lärmern, zu betteln, zu spielen, zu essen und zu trinken sowie zu lagern,
  - j) Tiere mitzubringen, ausgenommen Blindenführhunde,
  - k) das Gießen mit Wasserschläuchen bzw. Handbrausen.

Die Friedhofsverwaltung kann Ausnahmen zulassen, soweit sie mit dem Zweck des Friedhofs und der Ordnung auf ihm vereinbar sind.

- (4) Totengedenkfeiern sind 3 Tage vorher bei der Friedhofsverwaltung zur Zustimmung anzumelden.

**§ 32**  
**Verrichtungen innerhalb der Friedhöfe**

Abgesehen von rein kirchlichen oder entsprechenden Diensten sowie von musikalischen Darbietungen werden alle im Zusammenhang mit Bestattungen oder Umbettungen erforderlich werdenden Verrichtungen innerhalb der Friedhöfe nur von Bestattern durchgeführt.

**§ 33**  
**Gewerbetreibende**

- (1) Bildhauer, Steinmetze, Gärtner, Bestatter und sonstige Gewerbetreibende bedürfen für Tätigkeiten auf den Friedhöfen der vorherigen Zulassung durch die Friedhofsverwaltung, die gleichzeitig den Umfang der Tätigkeiten festlegt.
- (2) Zuzulassen sind Gewerbetreibende, die
  - a) in fachlicher, betrieblicher und persönlicher Hinsicht zuverlässig sind,
  - b) selbst oder deren fachliche Vertreter die Meisterprüfung abgelegt haben oder in die Handwerksrolle eingetragen sind oder über eine gleichwertige Qualifikation verfügen und
  - c) eine entsprechende Berufshaftpflichtversicherung nachweisen können.
- (3) Die Zulassung erfolgt durch kostenpflichtigen Einzel- oder Jahresberechtigungsschein. Die Zulassung durch Berechtigungsschein ist bei Jahresberechtigungsscheinen kalenderjährlich bzw. bei Einzelberechtigungsscheinen im Einzelfall zu beantragen.
- (4) Die zugelassenen Gewerbetreibenden haben auf Verlangen dem Friedhofspersonal den Berechtigungsschein vorzuzeigen.
- (5) Die Gewerbetreibenden und ihre Bediensteten haben die Bestattungssatzung und die dazu ergangenen Regelungen zu beachten. Die Gewerbetreibenden haften für alle Schäden, die sie oder ihre Bediensteten im Zusammenhang mit ihrer Tätigkeit auf den Friedhöfen schuldhaft verursachen.
- (6) Unbeschadet § 31 Abs. 3 Buchst. c) dürfen gewerbliche Arbeiten auf den Friedhöfen nur während der von der Friedhofsverwaltung festgesetzten Zeiten durchgeführt werden. In Fällen des § 30 Abs. 2 sind gewerbliche Arbeiten ganz untersagt.
- (7) Die für die gewerblichen Arbeiten erforderlichen Werkzeuge und Materialien dürfen auf den Friedhöfen nur vorübergehend und nur an Stellen gelagert werden, an denen sie keine Behinderung darstellen. Nach Beendigung oder Unterbrechung der Tagesarbeiten sind die Arbeits- und die Lagerplätze wieder in den früheren Zustand zu versetzen. Die Gewerbetreibenden dürfen auf den Friedhöfen keinerlei Abraum ablagern. Gewerbliche Geräte dürfen nicht an oder in den Wasserentnahmestellen der Friedhöfe gereinigt werden.
- (8) Gewerbetreibenden, die trotz schriftlicher Mahnung gegen die Vorschriften der Abs. 4 bis 7 verstoßen oder bei denen die Voraussetzungen des Abs. 2 ganz oder teilweise nicht mehr gegeben sind, kann die Friedhofsverwaltung die Zulassung auf Zeit oder auf Dauer durch schriftlichen Bescheid entziehen. Bei einem schwerwiegenden Verstoß ist die Mahnung entbehrlich.
- (9) Gewerbetreibende mit Niederlassung in einem anderen Mitgliedstaat der Europäischen Union oder in einem anderen Vertragsstaat des Abkommens über den Europäischen Wirtschaftsraum, die im Inland nur vorübergehend tätig sind, haben die Aufnahme ihrer Tätigkeit auf den Friedhöfen bei der Friedhofsverwaltung anzuzeigen. Sie erhalten ebenfalls einen kostenpflichtigen Berechtigungsschein. Die Berechtigungsscheine sind dem Friedhofspersonal auf Verlangen vorzuweisen.  
Abs. 1 – 4, Abs. 6 Satz 2 und Abs. 8 finden keine Anwendung. Das Verwaltungsverfahren kann über eine einheitliche Stelle nach dem Verwaltungsverfahrensgesetz des Freistaates Bayern abgewickelt werden.

## 2. Abschnitt Benutzung der Leichenhäuser

### **§ 34** **Zweckbestimmung**

Die städtischen Leichenhäuser dienen der Aufbewahrung

- der Leichen von Personen, die in städtischen Friedhöfen bestattet werden; sie sind spätestens 4 Stunden vor der Beisetzung in das Leichenhaus zu verbringen.
- der Leichen von Personen, die im Gebiet der Stadt Neumarkt i.d.OPf. verstorben sind und in einem Friedhof außerhalb des Stadtgebietes bestattet werden sollen, falls keine anderweitige Aufbahrungsmöglichkeit besteht und die Überführung nicht unmittelbar nach der Einsargung erfolgen kann.

### **§ 35** **Aufbahrung**

- (1) In den Leichenhäusern werden die Leichen entsprechend dem Wunsch der Angehörigen, die für die Bestattung zu sorgen haben, im offenen oder geschlossenen Sarg aufgebahrt.
- (2) Leichen sind im geschlossenen Sarg aufzubewahren, wenn der Zustand der Leiche aus Gründen der Hygiene oder der Pietät eine offene Aufbahrung verbietet.
- (3) Die Friedhofsverwaltung lässt entsprechend den räumlichen Möglichkeiten angelieferte Kränze und Blumengebinde vor oder in dem Aufbahrungsraum niederlegen.
- (4) Leichen dürfen nicht im Sterbehaus, sondern nur im städtischen Leichenhaus oder im Leichenhaus eines Bestattungsunternehmens aufgebahrt werden. Sind in einem Krankenhaus oder Altenheim geeignete Räume zur Aufbewahrung der Leiche und entsprechendes Personal vorhanden, können Leichen auch dort aufgebahrt werden. Bei Urnenbestattungen können die Verstorbenen ohne Aufbahrung vom Sterbehaus direkt ins Krematorium verbracht werden. Die Friedhofsverwaltung kann in besonderen Fällen im Einvernehmen mit dem Gesundheitsamt Ausnahmen bewilligen.

### **§ 36** **Besichtigungen**

- (1) Bei Aufbahrung im geschlossenen Sarg kann die Friedhofsverwaltung den Sarg zur Besichtigung durch Angehörige vorübergehend öffnen lassen.
- (2) Lichtbilder aufgebahrter Leichen dürfen nur mit Zustimmung der Angehörigen, die für die Bestattung zu sorgen haben, aufgenommen werden. Entsprechendes gilt für die Abnahme von Totenmasken; sie bedarf außerdem der Zustimmung der Friedhofsverwaltung.

### 3. Abschnitt Bestattungsvorschriften

#### **§ 37** **Bestattungszeit**

- (1) Bestattungen finden zur Tageszeit statt. Ausnahmen davon kann die Friedhofsverwaltung in besonderen Fällen zulassen.
- (2) Den genauen Zeitpunkt der Bestattung setzt das Bestattungsunternehmen im Einvernehmen mit der Friedhofsverwaltung und mit den Angehörigen des Verstorbenen fest.

#### **§ 38** **Voraussetzungen der Bestattungen**

- (1) Leichen dürfen erst dann bestattet werden, wenn die Todesbescheinigung und der Nachweis der standesamtlichen Beurkundung des Sterbefalles vorliegen.  
Darf die Bestattung aufgrund von Vermerken auf der Todesbescheinigung erst nach richterlicher oder sonstiger behördlicher Genehmigung stattfinden, so ist bis zu deren Nachweis zu warten.
- (2) Totgeburten und Abgänge dürfen nur gegen Vorlage einer Bescheinigung der Hebamme oder des behandelnden Arztes bestattet werden.

#### **§ 39** **Beschaffenheit von Särgen**

Die Säрге müssen fest gefügt und so abgedichtet sein, dass jedes Durchsickern von Feuchtigkeit ausgeschlossen ist. Für die Bestattung sind zur Vermeidung von Umweltbelastungen nur Säрге aus leicht abbaubarem Material (z.B. Vollholz) erlaubt, die keine PVC-, PCP-, formaldehydabspaltenden, nitrozellulosehaltigen oder sonstigen umweltgefährdenden Lacke und Zusätze enthalten. Entsprechendes gilt für Sargzubehör und –ausstattung.  
Auch Überurnen, die in der Erde beigesetzt werden, müssen aus leicht abbaubarem, umweltfreundlichem Material bestehen.

#### **§ 40** **Ausheben der Gräber**

- (1) Die Gräber werden von Bestattern ausgehoben und wieder zugefüllt.
- (2) Die Tiefe der einzelnen Gräber beträgt von der Erdoberfläche (ohne Hügel) bis zur Oberkante des Sarges mindestens 0,90 m, bis zur Oberkante der Urne mindestens 0,50 m.
- (3) Die Gräber für Erdbeisetzungen müssen voneinander durch mindestens 0,30 m starke Erdwände getrennt sein.

## **§ 41 Trauerfeier**

- (1) Vor der Beisetzung findet auf Wunsch der Angehörigen, die für die Bestattung zu sorgen haben, eine Trauerfeier statt.
- (2) Nach Beendigung der Trauerfeier wird der Trauerzug vom Bestattungsinstitut zum Grab geleitet.
- (3) Ehrensalue darf nur mit Genehmigung der Friedhofsverwaltung an dem dafür zugewiesenen Platz gegeben werden.

## **§ 42 Umbettungen, Exhumierungen**

- (1) Die Ruhe der Toten darf grundsätzlich nicht gestört werden.
- (2) Umbettungen von Leichen und Aschenresten bedürfen, unbeschadet der sonstigen gesetzlichen Vorschriften, der vorherigen Zustimmung der Friedhofsverwaltung.  
Die Zustimmung kann nur bei Vorliegen eines wichtigen Grundes erteilt werden. Antragsberechtigt ist der jeweilige Inhaber des Grabrechts an der Grabstätte, aus der umgebettet oder in die eingebettet werden soll.
- (3) Nach Ablauf der Ruhezeit (§ 20) noch vorhandene Gebeine oder Aschenreste können mit vorheriger Zustimmung der Friedhofsverwaltung auch in belegte Grabstätten aller Art umgebettet werden.
- (4) Nach Widerruf von Grabrechten (§ 27) können Leichen und Aschenreste, deren Ruhezeiten (§ 20) noch nicht abgelaufen sind, von Amts wegen umgebettet werden.
- (5) Alle Umbettungen werden von Bestattern durchgeführt. Den Zeitpunkt der Umbettung bestimmt die Friedhofsverwaltung in Absprache mit dem Bestatter.  
Zuschauer dürfen bei Umbettungen nicht anwesend sein.
- (6) Schäden an benachbarten Grabstätten und Anlagen, die bei einer Umbettung unvermeidbar sind, haben die Antragsteller zu ersetzen.
- (7) Der Ablauf der Ruhezeit (§ 20) und des Grabrechts (§ 22) wird durch eine Umbettung nicht unterbrochen oder gehemmt.
- (8) Leichen und Aschenreste zu anderen als zu Umbettungszwecken wieder auszugraben, bedarf einer behördlichen oder richterlichen Anordnung.

## **§ 43 Urnenbestattungen**

- (1) Die Bestattung einer Urne ist bei der Friedhofsverwaltung unter Vorlage einer Einäscherungsbestätigung des Krematoriums anzumelden.
- (2) Urnen werden grundsätzlich in den von der Friedhofsverwaltung zur Verfügung gestellten Urnenwänden oder in Urnenerdgräbern beigesetzt. Auf Antrag kann auch eine Urnenerdbestattung in einer bereits vorhandenen Grabstätte eines Angehörigen erfolgen.
- (3) Im Falle der Erdbestattung sind die Urnen mit einer Erdüberdeckung von mindestens 0,50 m in der Erde beizusetzen
- (4) In jeder Urnennische ist die Einbringung von bis zu vier Urnen möglich. Das Nutzungsrecht an einer Urnennische soll für die Dauer von 10 Jahren erworben werden. Eine Verlängerung um den gleichen Zeitraum ist möglich.

- (5) Wird das Nutzungsrecht an einer Urnennische nach Ablauf der Ruhefrist nicht verlängert, so kann die Friedhofsverwaltung unter Beachtung des § 27 dieser Satzung die Urne entfernen und an geeigneter Stelle in würdiger Weise bestatten, ohne dass über ihren Verbleib Nachweis geführt werden müsste. Der Grabrechtsinhaber ist in der Mitteilung nach § 29 Abs.2 darauf hinzuweisen.

## 5. Teil

### Gestaltungs- und Pflegevorschriften

#### 1. Abschnitt

#### Gestaltung und Pflege der Grabstätten

##### **§ 44**

##### **Allgemeine Gestaltungsgrundsätze, Einordnungsgebot**

- (1) Jede Grabstätte ist so zu gestalten und so an die Umgebung anzupassen, dass die Würde des Friedhofs in seinen einzelnen Teilen und in seiner Gesamtanlage gewahrt wird.
- (2) Jedes Grabmal muss sich dem Friedhofsteil, in dem es aufgestellt oder angebracht wird, einordnen. Es darf den Friedhof weder verunstalten noch Ärgernis erregen.

##### **§ 45**

##### **Ausmaße der Grabstätten**

Für die Flächenmaße neu zu errichtender Grabstätten gelten die Anlagen 1-7.

##### **§ 46**

##### **Grabzeichen, Grabeinfassung, Grababdeckung**

- (1) Pro Grabstätte ist grundsätzlich nur ein Grabzeichen zulässig. Ein weiteres Grabzeichen ist zulässig, wenn es sich in Größe und Gestaltung dem ersten Grabzeichen deutlich unterordnet.
- (2) Das Grabbeet und die Grabeinfassung sind entsprechend der Anlagen 1-7 anzulegen.
- (3) Der Grabnutzungsberechtigte ist verpflichtet, das Grabbeet spätestens drei Monate nach Erwerb des Grabnutzungsrechts in einer der Würde des Friedhofs entsprechenden Weise gärtnerisch auszugestalten und zu begrünen sowie bis zum Ablauf der Ruhefrist oder Nutzungszeit zu pflegen. Ein Verzicht auf das Grabnutzungsrecht während der Ruhefrist entbindet nicht von dieser Verpflichtung.

(4) Komplettabdeckungen aus Naturstein dürfen in den von der Verwaltung festgelegten Bereichen der folgenden Friedhöfe:

- Stadtfriedhof Regensburger Straße (Anlage 1): Bereiche A, B, C
- Labersricht/Wolfstein (Anlage 2): Bereiche A, L
- Stauf (Anlage 4): Bereiche A, G
- Pölling alt (Kirche) (Anlage 6): Bereiche A, C

die gesamte Grabbeetfläche einnehmen.

Voraussetzung hierfür ist jeweils, dass eine Grabeinfassung aus Stein zugelassen und vorhanden ist. In den übrigen Friedhöfen dürfen feste Grababdeckungen maximal 2/3 der Grabfläche bedecken.

(5) Bei Urnenerdgräbern sind (mit Ausnahme des Bereiches G im Friedhof Labersricht / Wolfstein) Komplettabdeckungen zulässig.

#### **§ 47**

#### **Bepflanzung**

- (1) Zur Bepflanzung dürfen nur Gewächse verwendet werden, welche die benachbarten Gräber nicht beeinträchtigen.
- (2) Die Bepflanzung ist unter Bevorzugung von bodendeckenden, niedrigen, möglichst immergrünen Pflanzen flächig zu halten. Hochwüchsige Gehölze über 1,50 m Kronenhöhe sind nicht zugelassen.
- (3) Liegende Grabmale dürfen nur mit kriechenden, immergrünen Gewächsen umpflanzt werden.
- (4) Anpflanzungen und Gehölze, die entgegen den vorstehenden Bestimmungen gepflanzt sind und trotz schriftlicher Aufforderung von den Grabnutzungsberechtigten und Hinterbliebenen nicht entfernt werden, kann die Stadt Neumarkt i.d.OPf. ohne Entschädigung kostenpflichtig beseitigen.

#### **§ 48**

#### **Anlegung und Instandhaltung**

- (1) Jede Grabstätte ist unter Beachtung der Vorschriften des § 44 anzulegen und dauernd instand zu halten. Zur Anlegung gehört die Errichtung eines Grabmales, die Gestaltung und Bepflanzung des Grabbeetes oder der sonstigen Graboberfläche.
- (2) Für die Anlegung und Instandhaltung ist der Inhaber des Grabrechts verantwortlich. Die Verpflichtung endet erst mit dem Erlöschen des Grabrechts.
- (3) Die Gestaltung, Unterhaltung und jede Veränderung der gärtnerischen und sonstigen Anlagen außerhalb des Bereiches der Grabstätten obliegt ausschließlich der Friedhofsverwaltung.

#### **§ 49**

#### **Grabpflege**

- (1) Die Grabstätte ist zu pflegen. Die laufende Grabpflege umfasst insbesondere die gärtnerische Gestaltung der Grabstätte und ihre Reinhaltung. Verwelkte Blumen, Pflanzen und Kränze sind von den Grabstätten zu entfernen.

- (2) Für die Entsorgung von Abfällen sind ausschließlich die dafür vorgesehenen Ablageplätze zu verwenden. Abfall ist entsprechend den angebotenen Möglichkeiten der Abfalltrennung zu sortieren und getrennt abzulegen. Es dürfen nur Abfälle abgelegt werden, die bei der Anlegung, Pflege oder Entfernung einer Grabstätte unmittelbar anfallen.

## **§ 50**

### **Unzulässiger Grabschmuck**

- (1) Das Anliefern und Verwenden von Trauergebinden, Kränzen, Blumengestecken und ähnlichem Grabschmuck, der nicht aus natürlichen, biologisch abbaubaren Materialien besteht, ist unzulässig. Unzulässiger Grabschmuck kann im Wiederholungsfall bei seiner Anlieferung durch Gewerbetreibende zurückgewiesen werden.
- (2) An Urnennischen dürfen keinerlei Gegenstände angebracht werden. Hierbei sind Lichtbilder des/der Verstorbenen bis zu einer Breite von 6 cm und einer Höhe von 10 cm erlaubt, wenn diese wetterbeständig und bruchsicher sind.
- (3) Die in den Friedhainen befindlichen Urnenstelen dürfen nicht individuell gestaltet werden.
- (4) Grabanpflanzungen außerhalb der Grabbeetfläche sind nicht zulässig. An Urnenwänden sowie Urnenstelen dürfen Bepflanzungen in Blumenschalen, Blumentöpfen sowie sonstige Gewächse eine Gesamthöhe bzw. einen Durchmesser von 30 cm nicht überschreiten.
- (5) Grabschmuck bzw. Anpflanzungen, die nicht den Vorgaben der Absätze 2 – 4 entsprechen, werden durch den Friedhofswärter entfernt und entsorgt. Eine Einlagerung der Gegenstände durch die Stadt Neumarkt i.d.OPf. erfolgt nicht.

## **§ 51**

### **Pflegearme Grabstätte auf Antrag**

Sollte der Nutzungsberechtigte nachweislich nicht mehr in der Lage sein, seine Grabstätte im erforderlichen Umfang zu pflegen, so besteht die Möglichkeit das Grab einzuebnen und darauf Rasen anzusäen. Dies ist nur nach Absprache mit der Friedhofsverwaltung in bestimmten Friedhofsbereichen möglich. Die Kosten für die Einebnung, Rasenansaat und Rasenpflege trägt der Nutzungsberechtigte.

## **§ 52**

### **Gestaltung der Grabstätten außerhalb der Grabbeete**

- (1) Die Flächen zwischen und neben den Grabbeeten werden ausschließlich von der Stadt Neumarkt i.d.OPf. gestaltet und gepflegt. Die zur Grabstätte gehörenden Flächen außerhalb des Grabbeetes sind nach einer Beisetzung in den ursprünglichen Zustand zurück zu versetzen.
- (2) Bodenplatten außerhalb von Grabeinfassungen und Umrandungen sind nicht zulässig

## 2. Abschnitt Gestaltung und Unterhalt der Grabmale

### **§ 53** **Gestaltungsvorschriften**

- (1) Zugelassen sind unter Berücksichtigung der Anlagen 1-7 und der vorstehenden Regelungen Grabmale aus witterungsbeständigen Materialien in werkgerechter Ausführung.
- (2) Das Grabmal muss mindestens den Familiennamen des Verstorbenen oder Grabnutzungsberechtigten tragen.
- (3) Die Grabmale müssen in ihrer Gestaltung, Bearbeitung und Anpassung an die Umgebung erhöhten Anforderungen nach Maßgabe der folgenden Absätze entsprechen.
- (4) Die besondere Eigenart der Friedhöfe soll gewahrt bleiben. Deshalb sind bei der Grabgestaltung und den Grabmalen die charakteristischen Eigenarten der jeweiligen Friedhöfe hinsichtlich Grabbeet, Grabbeeteinfassung und Wegebelägen, sowie Material und Gestaltung der Grabmale entsprechend den Anlagen 1 bis 7 zu berücksichtigen.
- (5) Bei der Gestaltung und Bearbeitung ist Folgendes zu beachten:
  - Jede handwerkliche Bearbeitung ist zulässig.
  - Gegenstände, welche gegen die Würde und Eigenart des Friedhofs verstoßen, dürfen auf Grabmalen nicht angebracht werden.

### **§ 54** **Verbot von Grabsteinen aus ausbeuterischer Kinderarbeit**

Grabsteine und Grabeinfassungen aus Naturstein dürfen nur aufgestellt werden, wenn sie ohne schlimmste Formen von Kinderarbeit im Sinne von Art. 23 des Übereinkommens Nr. 182 der internationalen Arbeitsorganisation vom 17. Juni 1999 über das Verbot und unverzügliche Maßnahmen zur Beseitigung der schlimmsten Formen der Kinderarbeit (BGBl. 2001 II S. 1290, 1291) hergestellt worden sind und hierfür ein Nachweis gemäß Art. 9 a Abs. 2 BestG in der jeweils geltenden Fassung vorgelegt wird. Herstellung im Sinne dieser Vorschrift umfasst sämtliche Bearbeitungsschritte von der Gewinnung des Natursteins bis zum Endprodukt. Eines Nachweises im Sinne von Satz 1 bedarf es nicht, wenn der Letztveräußerer glaubmacht macht, dass die Grabsteine oder Grabeinfassungen aus Naturstein oder deren Rohmaterial vor dem 1. September 2016 in das Bundesgebiet eingeführt wurden.

### **§ 55** **Friedhofsbereiche ohne Gestaltungsvorgaben**

- (1) Auf den Friedhöfen Stauf (Anlage 4 / Bereich G) und Woffenbach (Anlage 3 / Bereich J) sowie Labersricht/Wolfstein (Anlage 2 / Bereich L) wird jeweils ein gestaltungsfreier Bereich vorgehalten.
- (2) Die Grabmale im Bereich ohne Gestaltungsvorschriften unterliegen in Material, Gestaltung, Bearbeitung und Anpassung an die Umgebung den allgemeinen Anforderungen dieser Satzung (§§ 44, 52, 54). Insbesondere ist sicherzustellen, dass die Würde und die historisch gewachsenen Strukturen gewahrt bleiben.
- (3) Eine Grabbeetfläche von maximal 2 m Breite und 2,5 m Länge kann vom Grabnutzungsberechtigten unter Beachtung des § 55 Abs. 2 frei gestaltet werden.

## **§ 56**

### **Genehmigungspflicht**

- (1) Die Errichtung und jede Änderung von Grabmalen bedürfen der vorherigen schriftlichen Genehmigung der Friedhofsverwaltung; eine weitere Beschriftung eines genehmigten Grabmals aus Anlass eines weiteren Bestattungsfalls ist genehmigungsfrei, wenn sie in der gleichen Weise wie die bereits vorhandene Schrift erfolgt. Satz 1 gilt auch für provisorische Grabmale, sofern sie größer als 15 cm x 30 cm sind. Antragsberechtigt ist der Inhaber des Grabrechts.
- (2) Dem Antrag ist der Grabmalentwurf mit Grundriss und Seitenansichten im Maßstab 1:10 unter Angabe des Materials, seiner Bearbeitung, der Anordnung der Schrift, der Ornamente und der Symbole sowie der Fundamentierung beizufügen. Bei Grabstätten nach §§ 9 bis 11 und §§ 15 bis 19 ist die Lage von Grabmal und Grabbeet innerhalb der Grabstätte darzustellen. Im Antrag ist der Preis des Grabmals einschließlich der mit der Aufstellung verbundenen Kosten und der Mehrwertsteuer anzugeben.
- (3) Vor Erteilung der Genehmigung darf mit den Arbeiten im Friedhof nicht begonnen werden. Die Genehmigung kann versagt werden, wenn das Gestaltungsbild des Friedhofs beeinträchtigt wird.
- (4) Die Genehmigung erlischt, wenn das Grabmal oder die sonstige bauliche Anlage nicht binnen eines Jahres nach der Genehmigung errichtet worden ist.
- (5) Die nicht zustimmungspflichtigen provisorischen Grabmale sind nur als naturlasierte Holztafeln oder –kreuze zulässig und dürfen nicht länger als 2 Jahre nach der Beisetzung verwendet werden.
- (6) Der Name des Herstellers darf seitlich unten oder an der Rückseite in unauffälliger Weise angebracht werden.

## **§ 57**

### **Anlieferung von Grabmalen**

- (1) Beim Liefern von Grabmalen ist dem Friedhofswärter vor der Errichtung die Grabmalgenehmigung vorzulegen.
- (2) Die Grabmale sind so zu liefern, dass sie am Friedhofseingang vom Friedhofswärter überprüft werden können.

## **§ 58**

### **Errichtung von Grabmalen**

- (1) Die Grabmale sind ihrer Größe entsprechend fachgerecht nach den Vorgaben der jeweils geltenden „TA Grabmal“ zu fundamentieren und so zu befestigen, dass sie dauerhaft standsicher sind und auch beim Öffnen benachbarter Gräber nicht umstürzen oder sich senken können. Der Grabnutzungsberechtigte ist für die Dauer des Grabrechts zum Unterhalt der Grabstätte verpflichtet. Sind mehrere Grabnutzungsberechtigte vorhanden, so trifft die Unterhaltungspflicht jeden in vollem Umfang.
- (2) Stehende Grabzeichen sind auf den bauseits errichteten Streifenfundamenten standfest zu errichten. Die Grabmalhöhe wird von der Oberkante des Geländes gemessen.
- (3) In den Teilen des Friedhofs, in denen keine Fundamentbänder vorhanden sind, muss jedes Grabmal nach der jeweils geltenden „TA Grabmal“ fundamentiert und so befestigt werden, dass sie dauerhaft standsicher sind und auch beim Öffnen benachbarter Gräber nicht umstürzen oder sich senken können.

**§ 59**  
**Unterhalt, Standsicherheit der Grabmale**

- (1) Die Grabunterhaltungspflicht umfasst die Grabmale, Grabeinfassungen und die laufende Grabpflege.
- (2) Die Stadt Neumarkt i.d.OPf. lässt jährlich die Standsicherheit der Grabmale nach der jeweils geltenden „TA Grabmal“ überprüfen. Diese Überprüfung erfolgt aufgrund einer eigens dafür zu erlassenden Dienstanweisung. Bei aufgetretenen Schäden ist der Nutzungsberechtigte aufzufordern, die Schäden in angemessener Frist, spätestens innerhalb von vier Wochen zu beseitigen. Sollten die Mängel innerhalb der festgesetzten Frist nicht beseitigt sein, ist die Stadt Neumarkt i.d.OPf. befugt, die Mängelbeseitigung auf Kosten des Nutzungsberechtigten anzuordnen. Lockere Grabsteine sind nach den Vorschriften der jeweils geltenden TA Grabmal von einem Sachkundigen zu befestigen. Die Schadensbeseitigung ist durch Vorlage einer Abnahmebescheinigung zu dokumentieren. Auch bei Neuaufrichtung von Grabmalen ist die entsprechende sicherheitsrechtliche Prüfung durch die aufstellende Firma vorzunehmen. Die für die Aufstellung der Grabmale vorgegebenen Fluchtlinien sind genauestens einzuhalten.
- (3) Erscheint die Standsicherheit von Grabmalen, sonstigen baulichen Anlagen oder Teilen davon gefährdet, sind die für den Unterhalt Verantwortlichen verpflichtet, unverzüglich Abhilfe zu schaffen. Bei Gefahr in Verzug kann die Friedhofsverwaltung auf Kosten des Verantwortlichen Sicherungsmaßnahmen (z.B. Umlegen von Grabsteinen, Absperrungen) treffen.

**§ 60**  
**Geschützte Grabmale**

- (1) Künstlerisch, geschichtlich oder ortsgeschichtlich wertvolle Grabmale stehen unter dem besonderen Schutz der Stadt Neumarkt i.d.OPf..
- (2) Vor der Entfernung solcher Grabmale soll der Stadt Neumarkt i.d.OPf. die Möglichkeit eingeräumt werden, diese zu erwerben.
- (3) Die Stadt Neumarkt i.d.OPf. kann die Pflege dieser Grabmäler und der dazugehörigen Grabstätten übernehmen.

**§ 61**  
**Ausnahmeregelung**

Aus gestalterischen Gründen kann die Friedhofsverwaltung Ausnahmen von dieser Satzung zulassen, wenn dadurch die Würde der Friedhöfe sowie deren historisch gewachsenen Strukturen nicht beeinträchtigt werden. Aus den gleichen Gründen kann sie weitergehende als die in dieser Satzung genannten Anforderungen an Material, Entwurf und Ausführung stellen.

## **6. Teil**

### Ordnungs- und Schlussvorschriften

#### **§ 62**

##### **Befugnisse des Friedhofpersonals**

- (1) Den Anordnungen des Friedhofpersonals ist Folge zu leisten.
- (2) Personen, die die Würde des Friedhofs verletzen oder die Friedhofsordnung sonst stören, können vom Friedhofpersonal aus den städtischen Friedhöfen verwiesen werden.

#### **§ 63**

##### **Beseitigung von Grabmalen und Grabeinfassungen**

Werden Grabmale bzw. Grabeinfassungen ohne Genehmigung oder abweichend von den in der Genehmigung ausgesprochenen Bedingungen oder Auflagen errichtet oder geändert, ist die vollständige oder teilweise Beseitigung anzuordnen, wenn auf andere Weise rechtmäßige Zustände nicht hergestellt werden können. Die Kosten der Beseitigung (z.B. Abbau und Entsorgung) trägt der Grabrechtsinhaber.

#### **§ 64**

##### **Ersatzvornahme**

Wird eine aufgrund dieser Satzung bestehende Verpflichtung nicht erfüllt, so kann die Friedhofsverwaltung nach vorheriger schriftlicher Aufforderung und Fristsetzung an Stelle und auf Kosten des Verpflichteten einen satzungsgemäßen Zustand herstellen und die Kosten wie Gemeindeabgaben betreiben.

Bei Gefahr im Verzug ist die Ersatzvornahme ohne vorherige Fristsetzung zulässig.

#### **§ 65**

##### **Gebühren**

Die Leistungen der Stadt Neumarkt i.d.OPf. aufgrund dieser Satzung sind gebührenpflichtig nach der jeweils geltenden Fassung der Bestattungsgebührensatzung der Stadt Neumarkt i.d.OPf..


#### **§ 66**

##### **Ordnungswidrigkeiten**

Gemäß Art. 24 Abs. 2 Satz 2 in Verbindung mit Abs. 1 Nr. 1 der Gemeindeordnung für den Freistaat Bayern kann mit Geldbuße bis zu 2.500,--€ belegt werden, wer dieser Bestattungssatzung zuwiderhandelt, insbesondere vorsätzlich

- a) ohne die nach § 56 erforderliche Genehmigung oder abweichend von der Genehmigung Grabmale errichtet oder ändert,
- b) entgegen § 28 Grabmale, Grabmalteile, Bepflanzungen, Fundamente sowie Einfassungen aus dem Friedhof nicht entfernt bzw. nicht entfernen lässt,
- c) Grabmale entgegen § 58 und § 59 nicht fachgerecht fundamentierte oder befestigt bzw. unterhält,


- d) entgegen § 30 Abs. 3 Buchst. c) an Sonn- und Feiertage Arbeiten ausführt bzw. eine Bestattung durchführt,
- e) entgegen § 30 Abs. 3 Buchst. d) Arbeiten jeglicher Art in der Nähe von Bestattungen durchführt,
- f) entgegen § 33 Abs. 3 Arbeiten auf den Friedhöfen ohne gültigen Berechtigungsschein ausführt bzw. diesen entgegen § 33 Abs. 4 nicht vorzeigt,
- g) Grabmale, die nach § 60 besonders geschützt sind, ohne erforderliche Genehmigung entfernt,
- h) einer der Vorschriften des § 49 Abs. 2 über die Ablage von Abfällen zuwiderhandelt,
- i) entgegen von § 50 Absätze 2 - 4 Gegenstände an Urnennischen anbringt bzw. Lichtbilder verwendet, die nicht den Anforderungen genügen sowie Urnenstelen individuell kennzeichnet bzw. Bepflanzungen aufstellt, die den Regelungen des § 50 zuwiderlaufen,
- j) Grabstätten entgegen §§ 44, 48 und 49 Abs. 1) nicht angemessen anlegt oder pflegt,
- k) ohne die nach § 31 Abs. 3 d) erforderliche Zustimmung Bild- oder Tonaufzeichnungen und Lautsprecherübertragungen, außer zu privaten Zwecken, von Trauerfeiern oder Bestattungen vornimmt,
- l) einer der Vorschriften des § 31 Abs. 3 über das Verhalten auf Friedhöfen zuwiderhandelt,
- m) eine aufgrund dieser Satzung ergangene bestandskräftige Anordnung nicht befolgt.






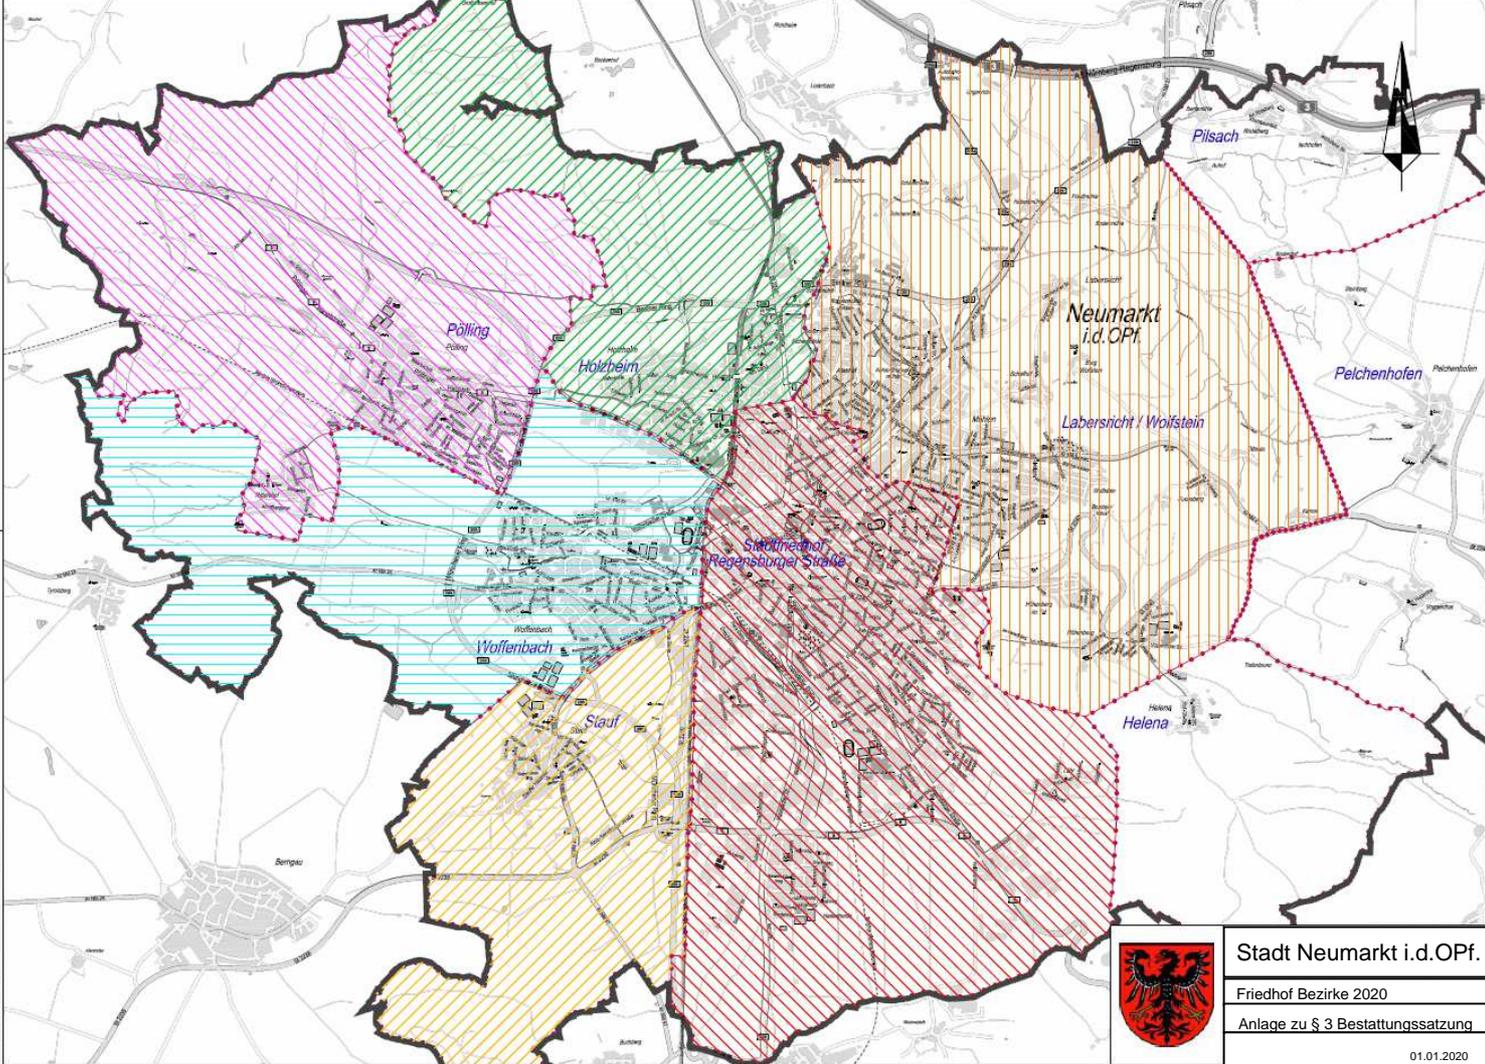








VIGGIS/Statistik/Themen/Bezirk/Bestand/Stand/2019/Neumarkt










<b>Stadt Neumarkt i.d.OPf.</b>
Friedhof Bezirke 2020
Anlage zu § 3 Bestattungssatzung
01.01.2020






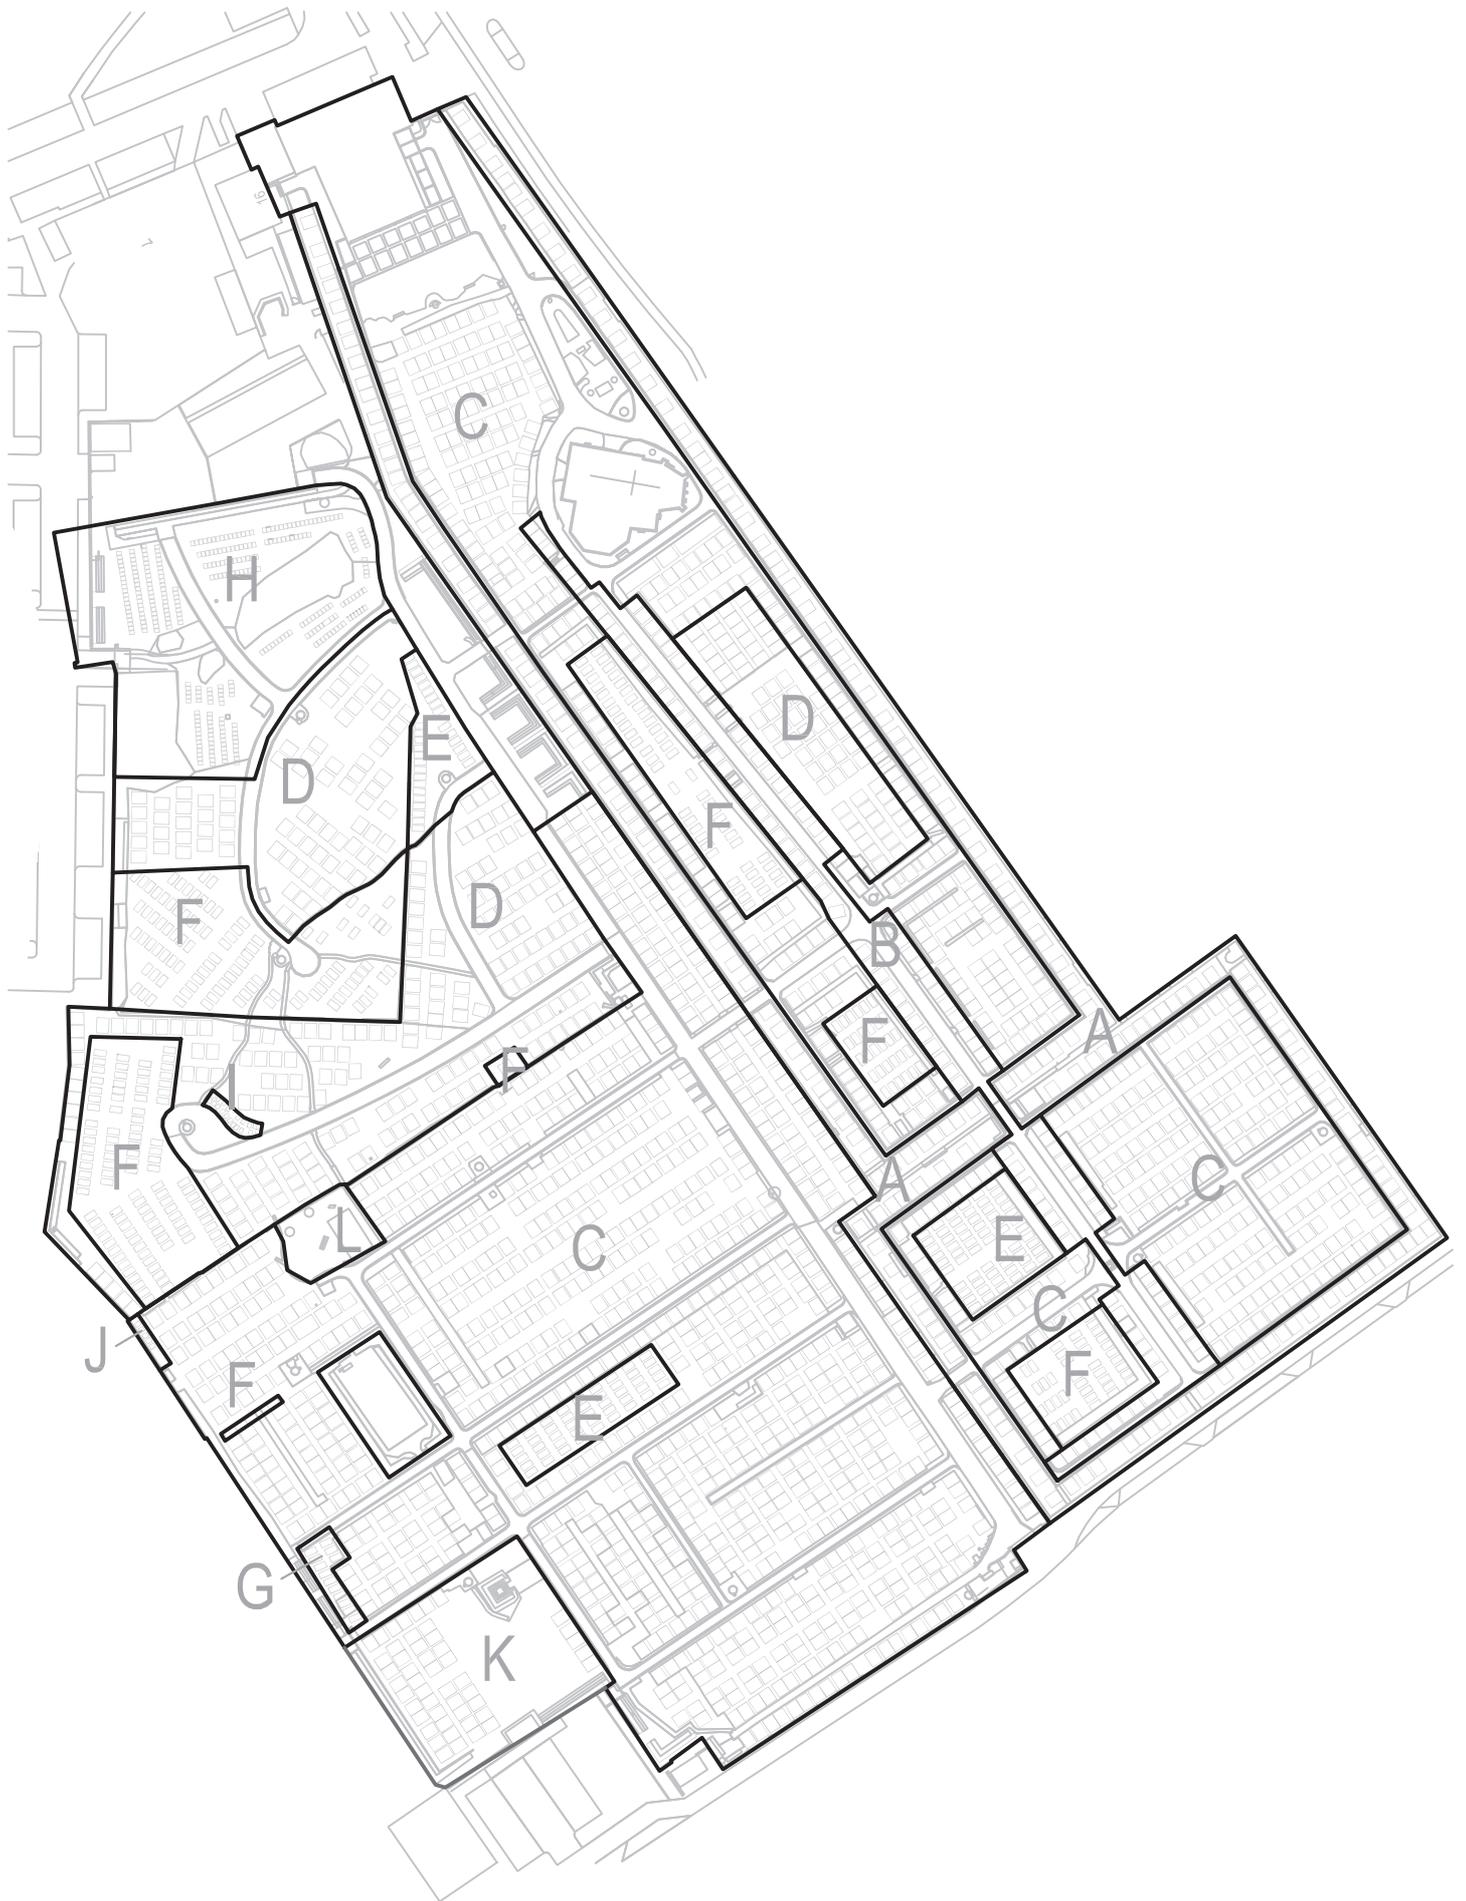


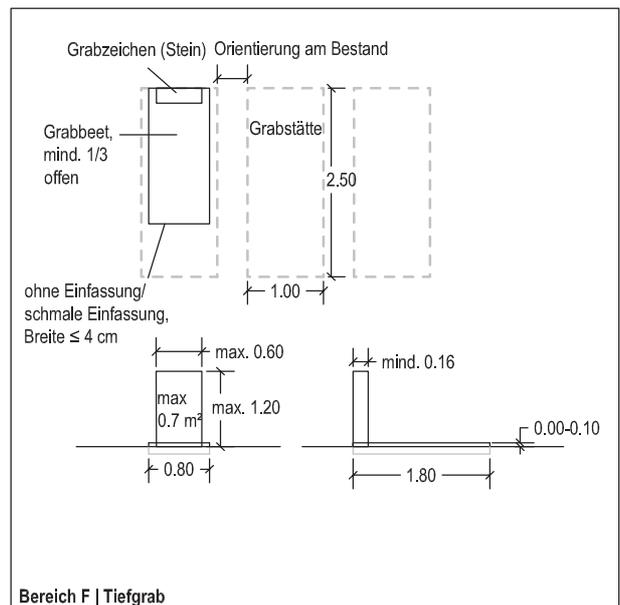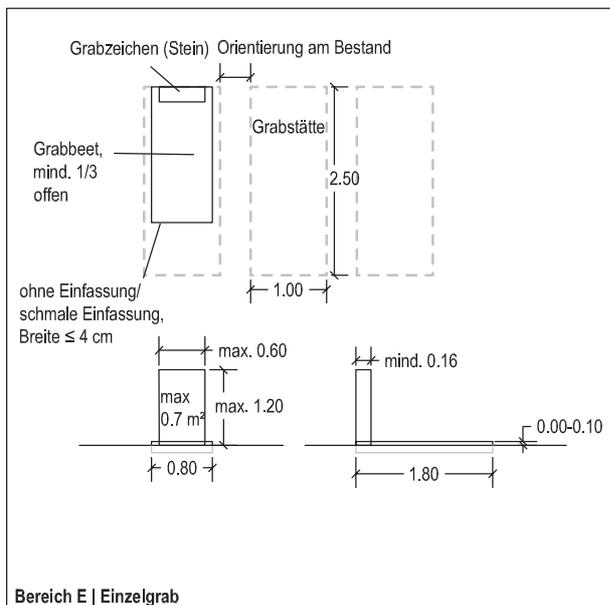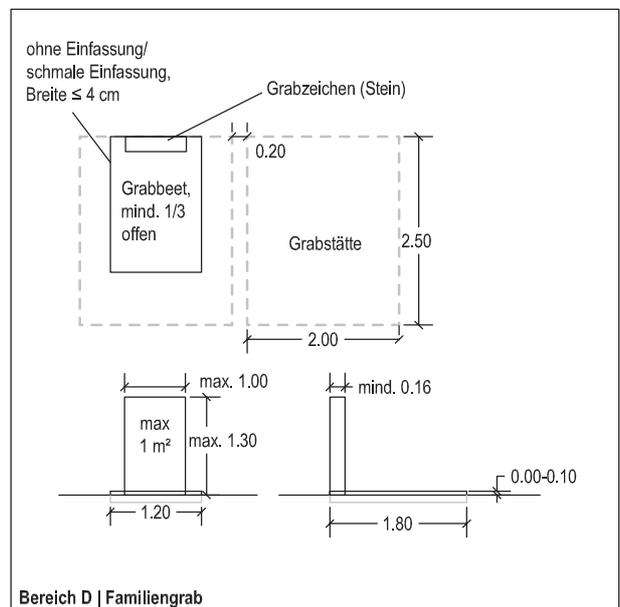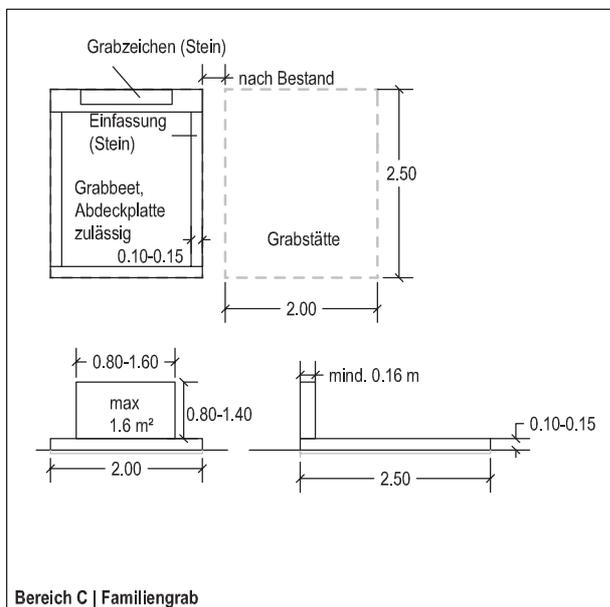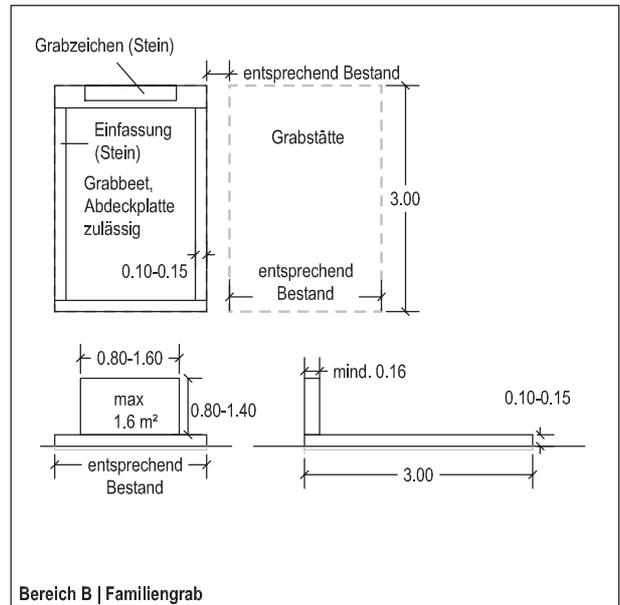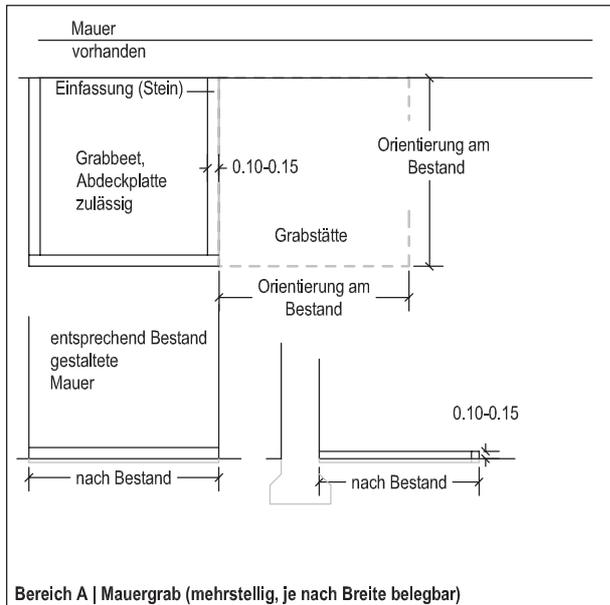


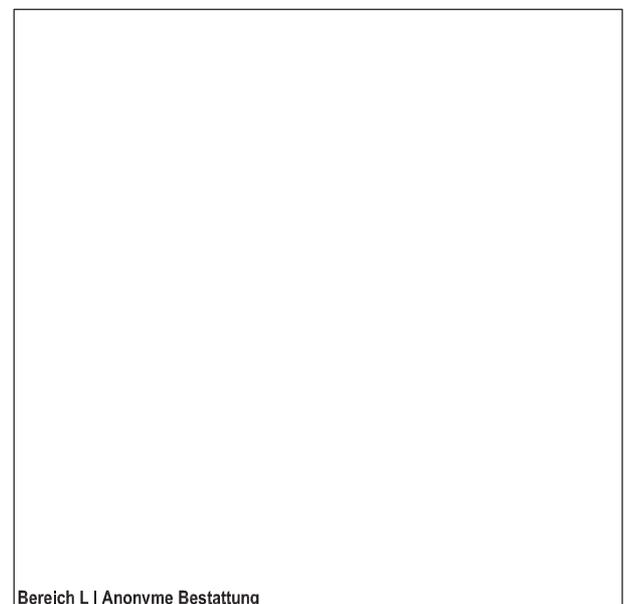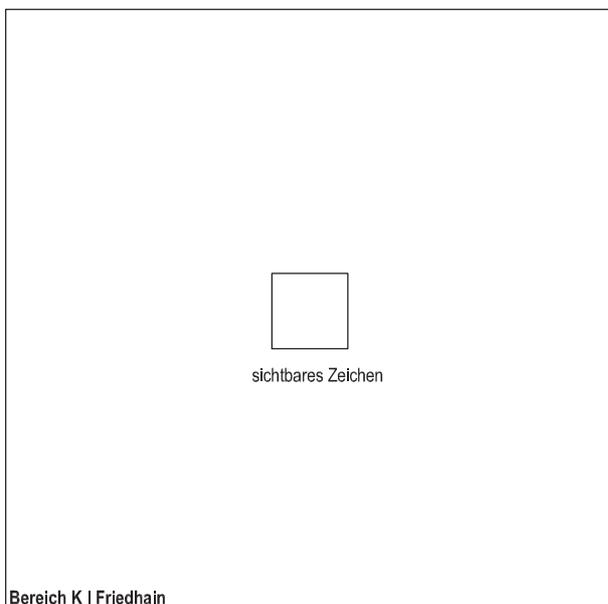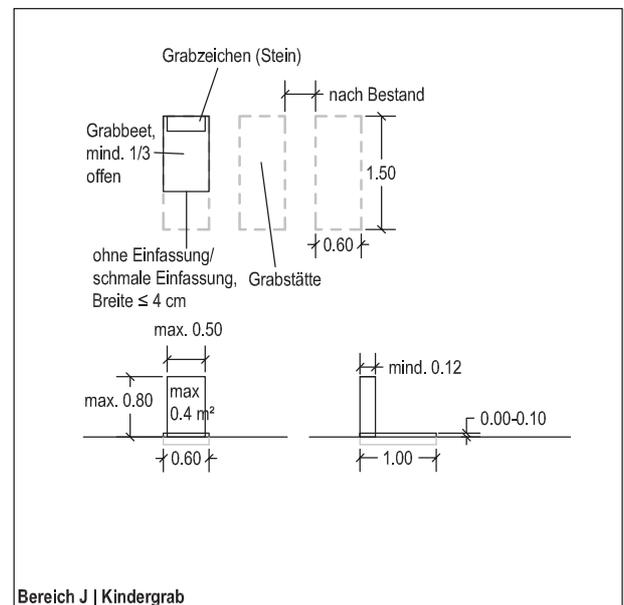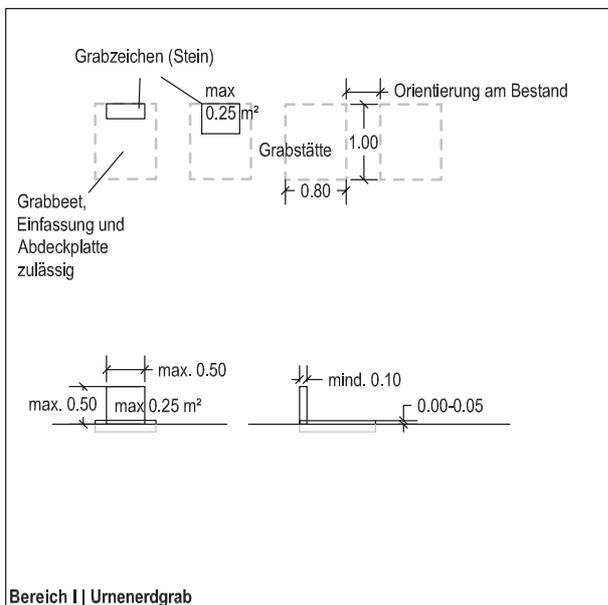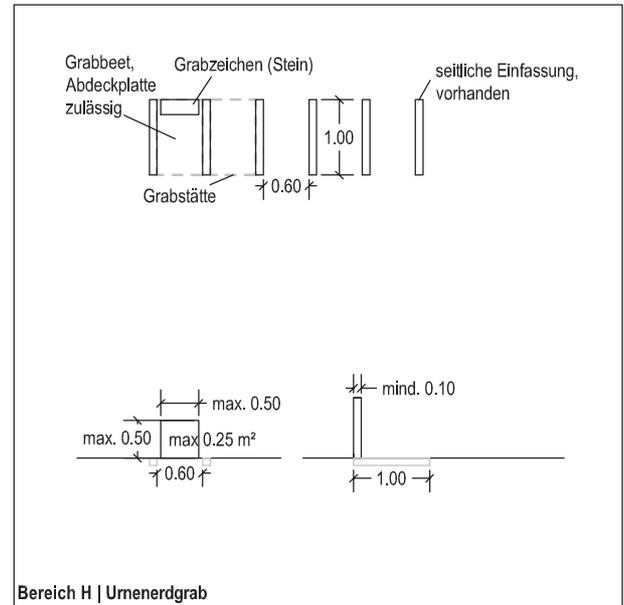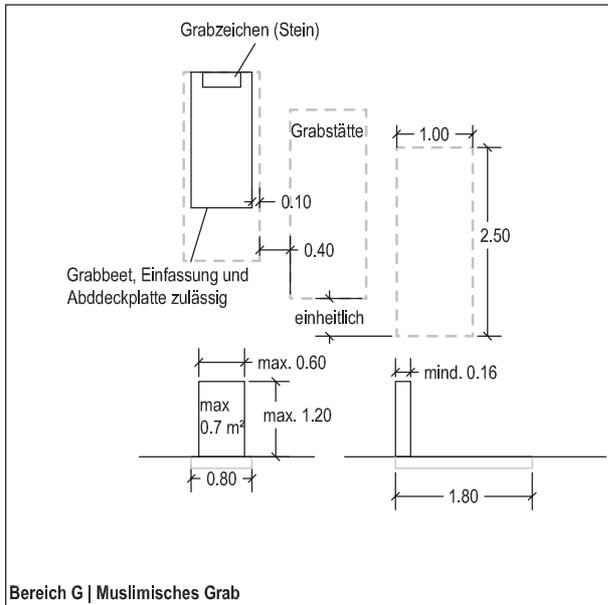


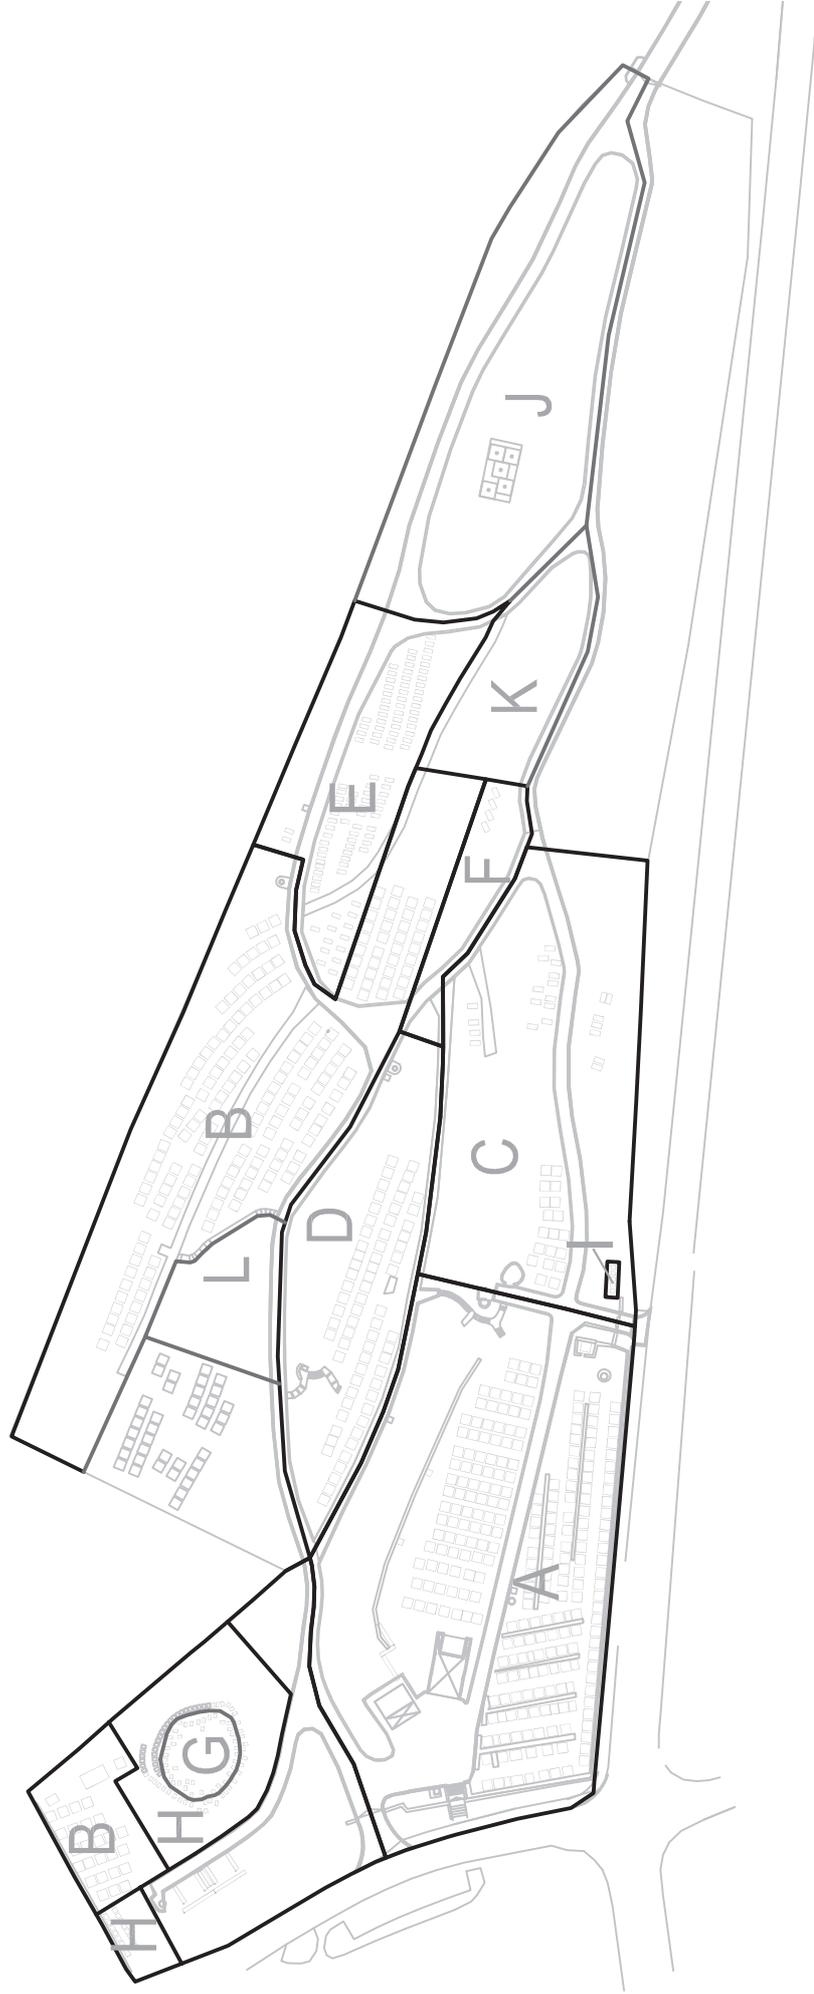

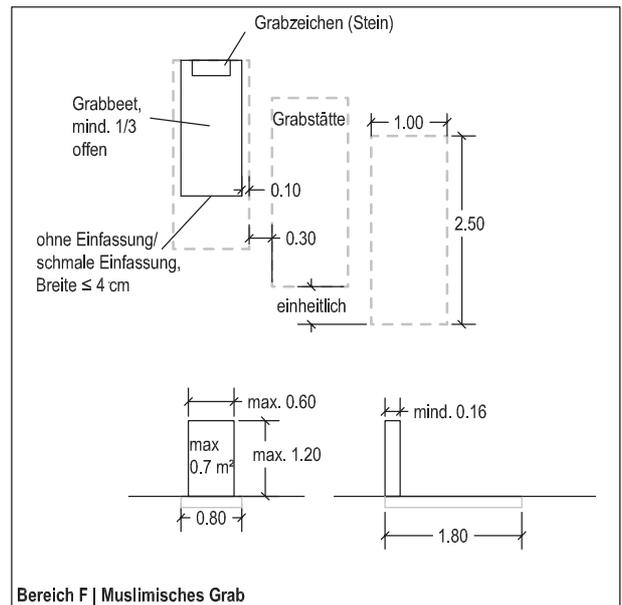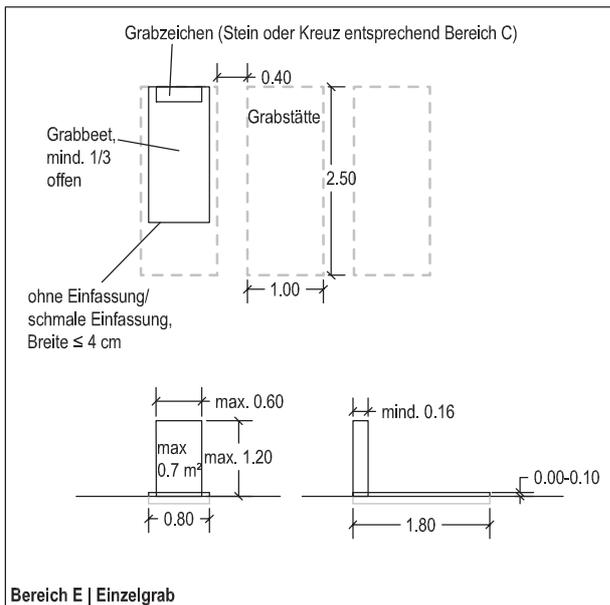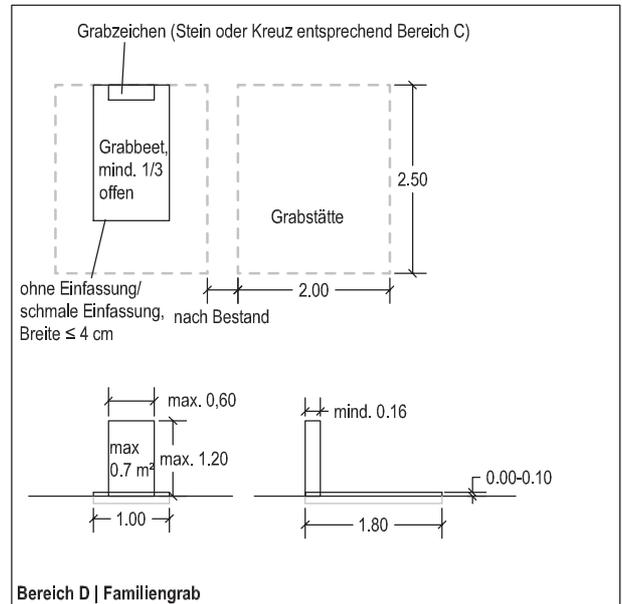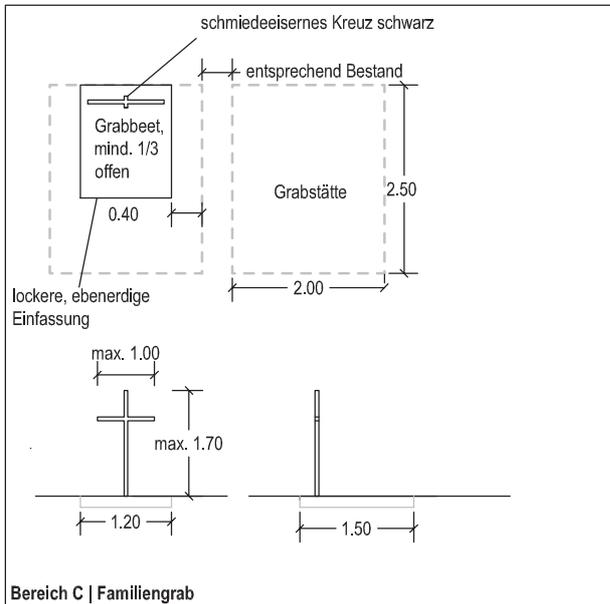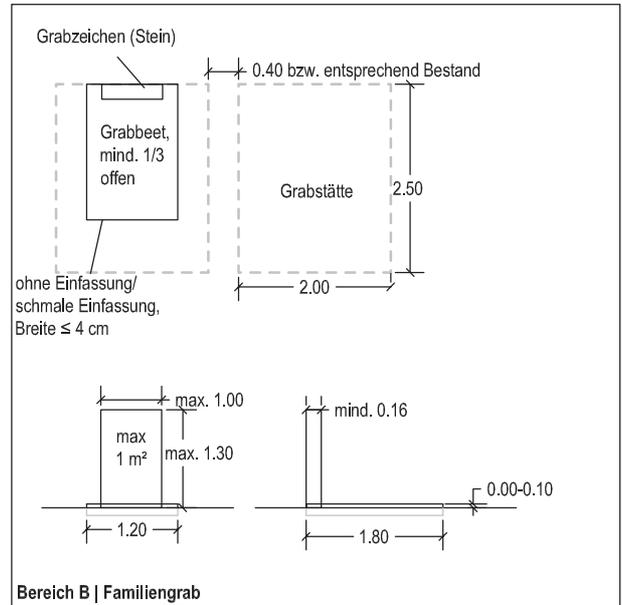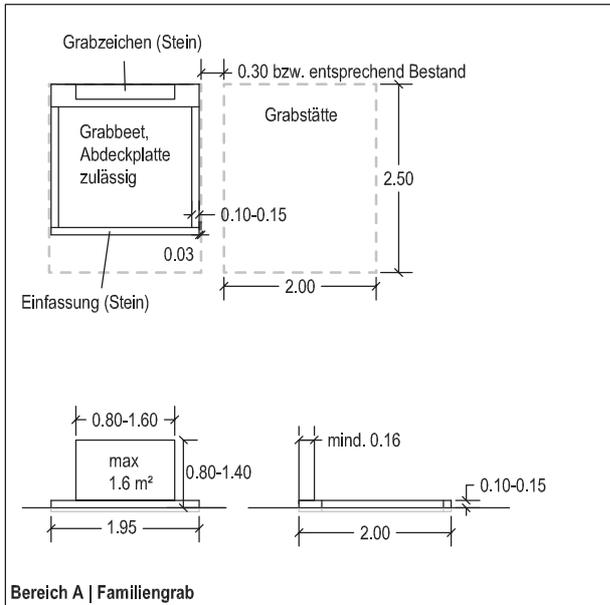


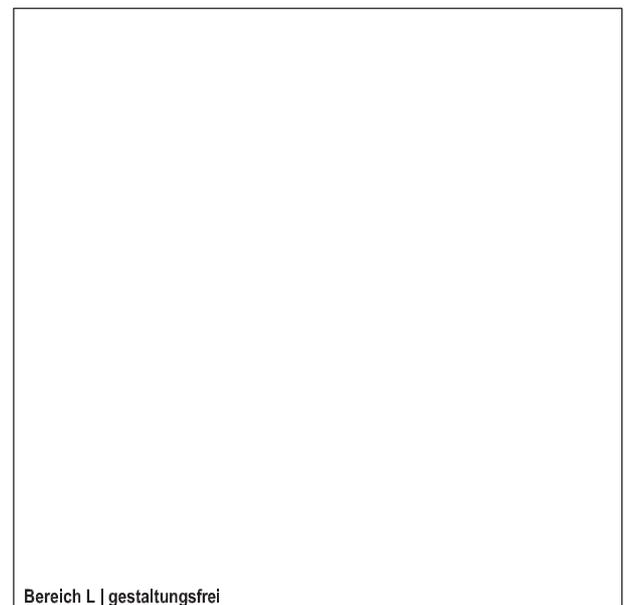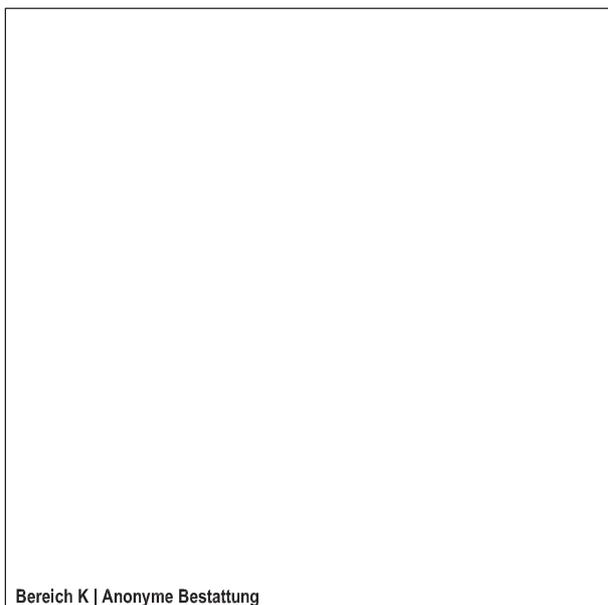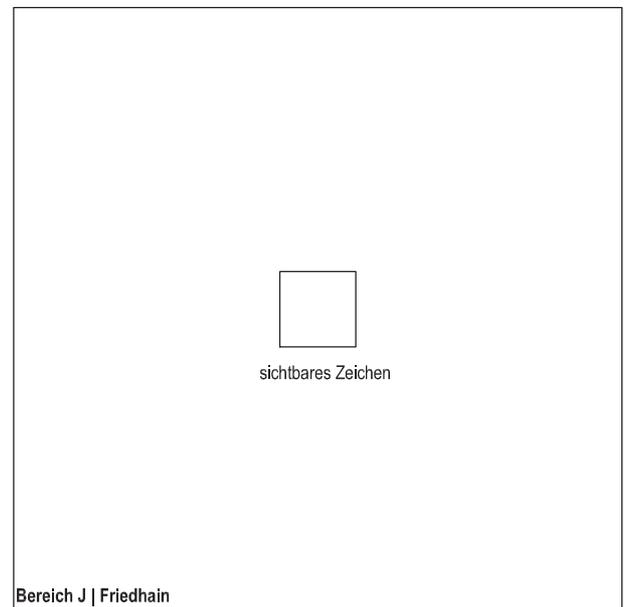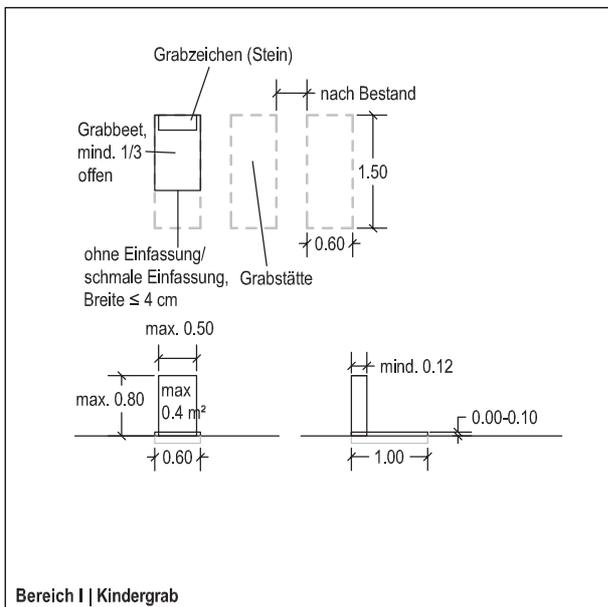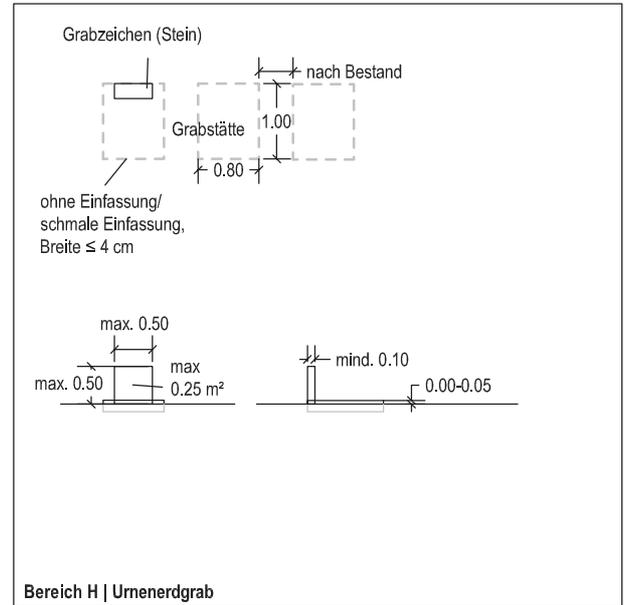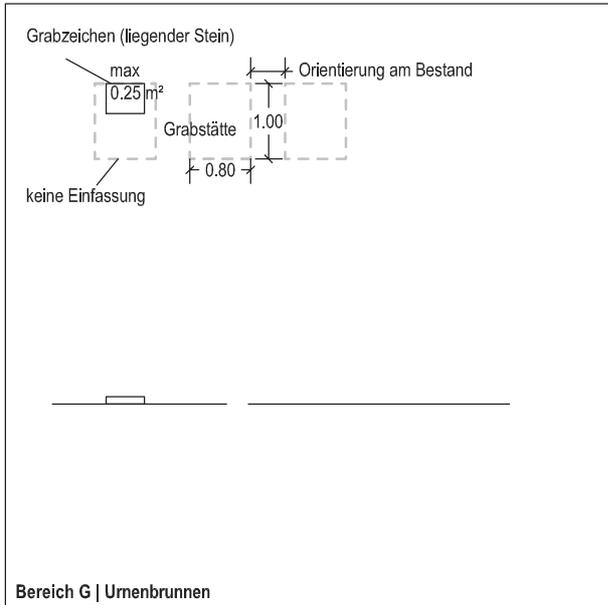

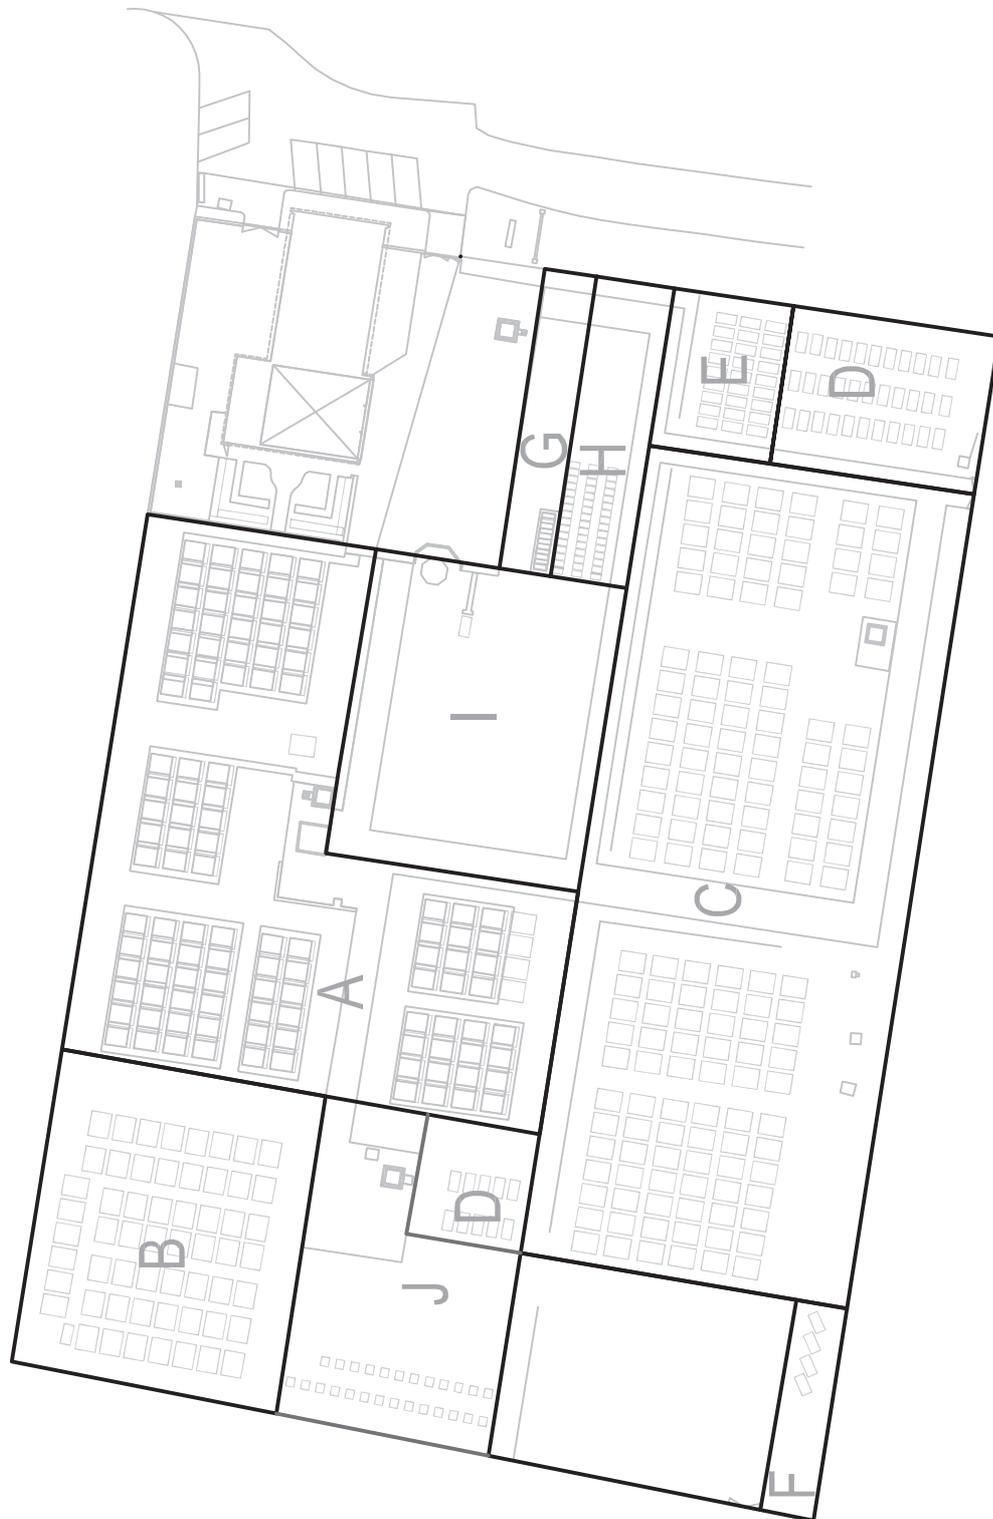


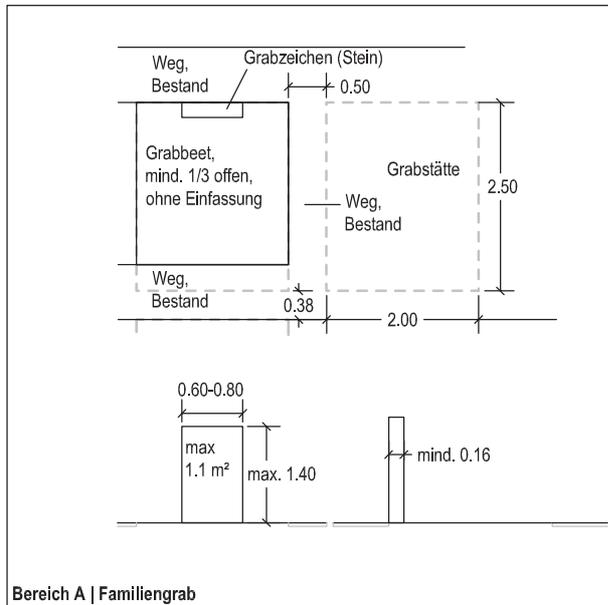


Bereich A | Familiengrab

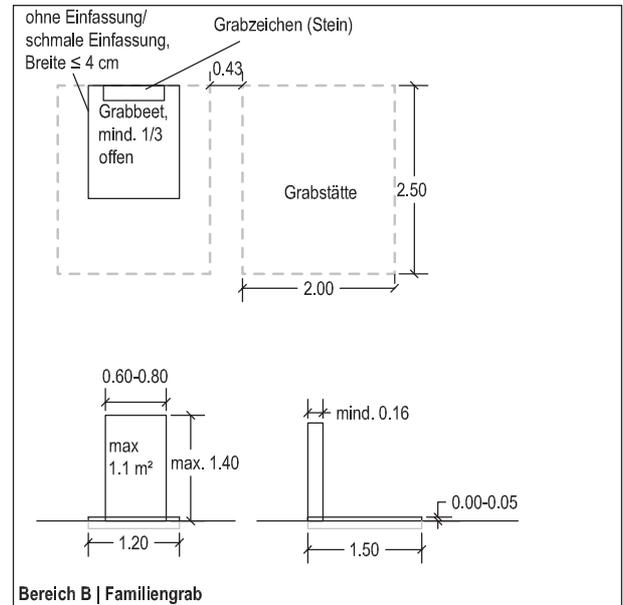


Bereich B | Familiengrab

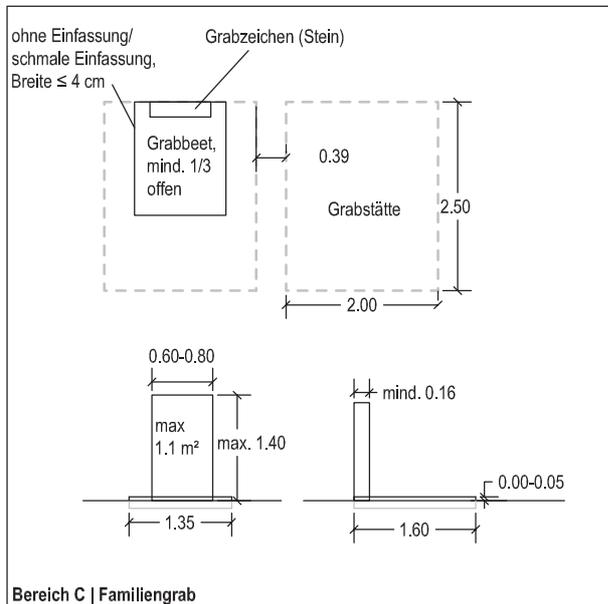


Bereich C | Familiengrab

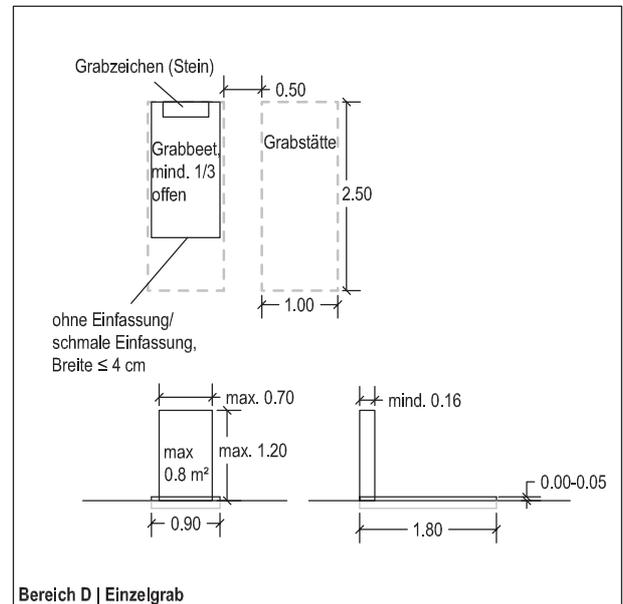





Bereich D | Einzelgrab

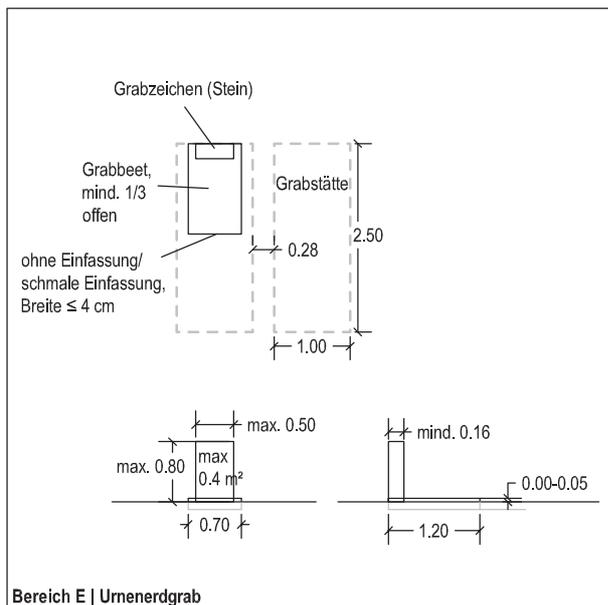








Bereich E | Urnengrab

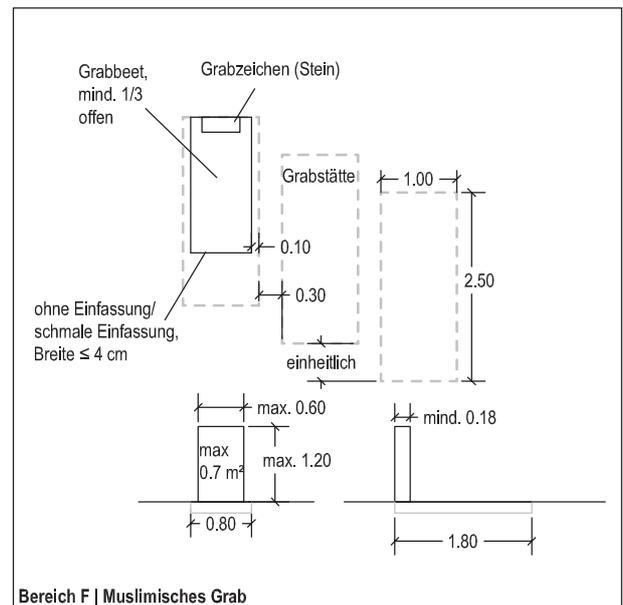


Bereich F | Muslimisches Grab



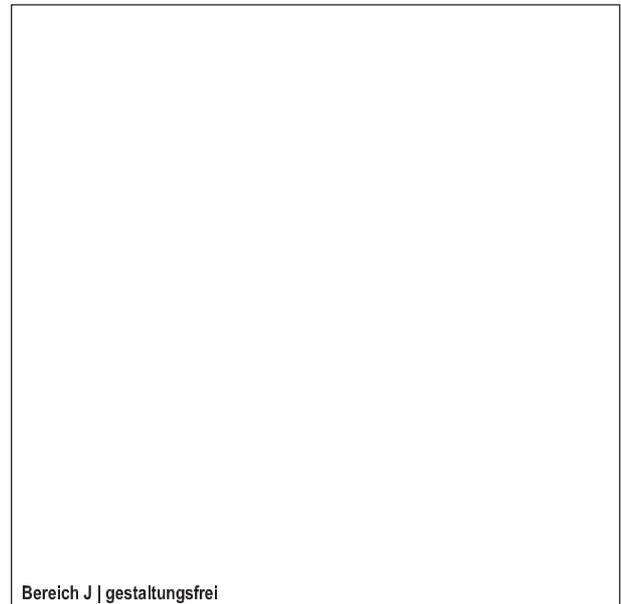
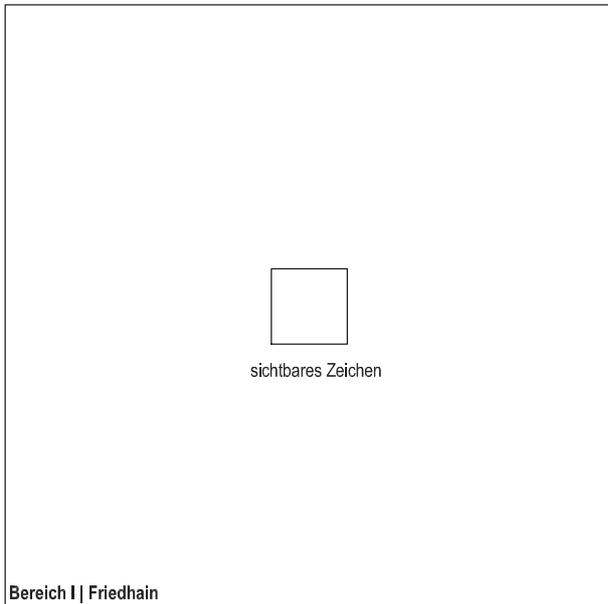
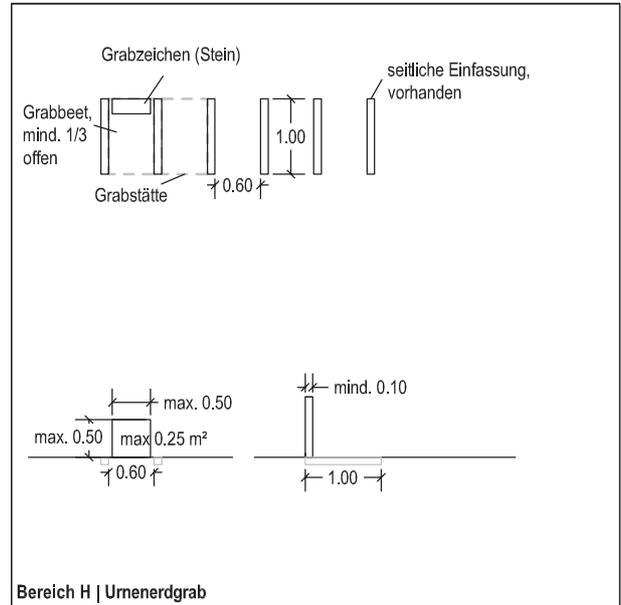
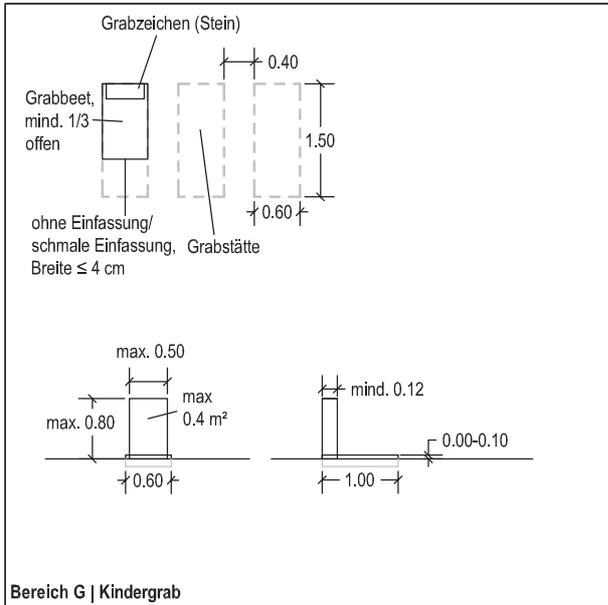


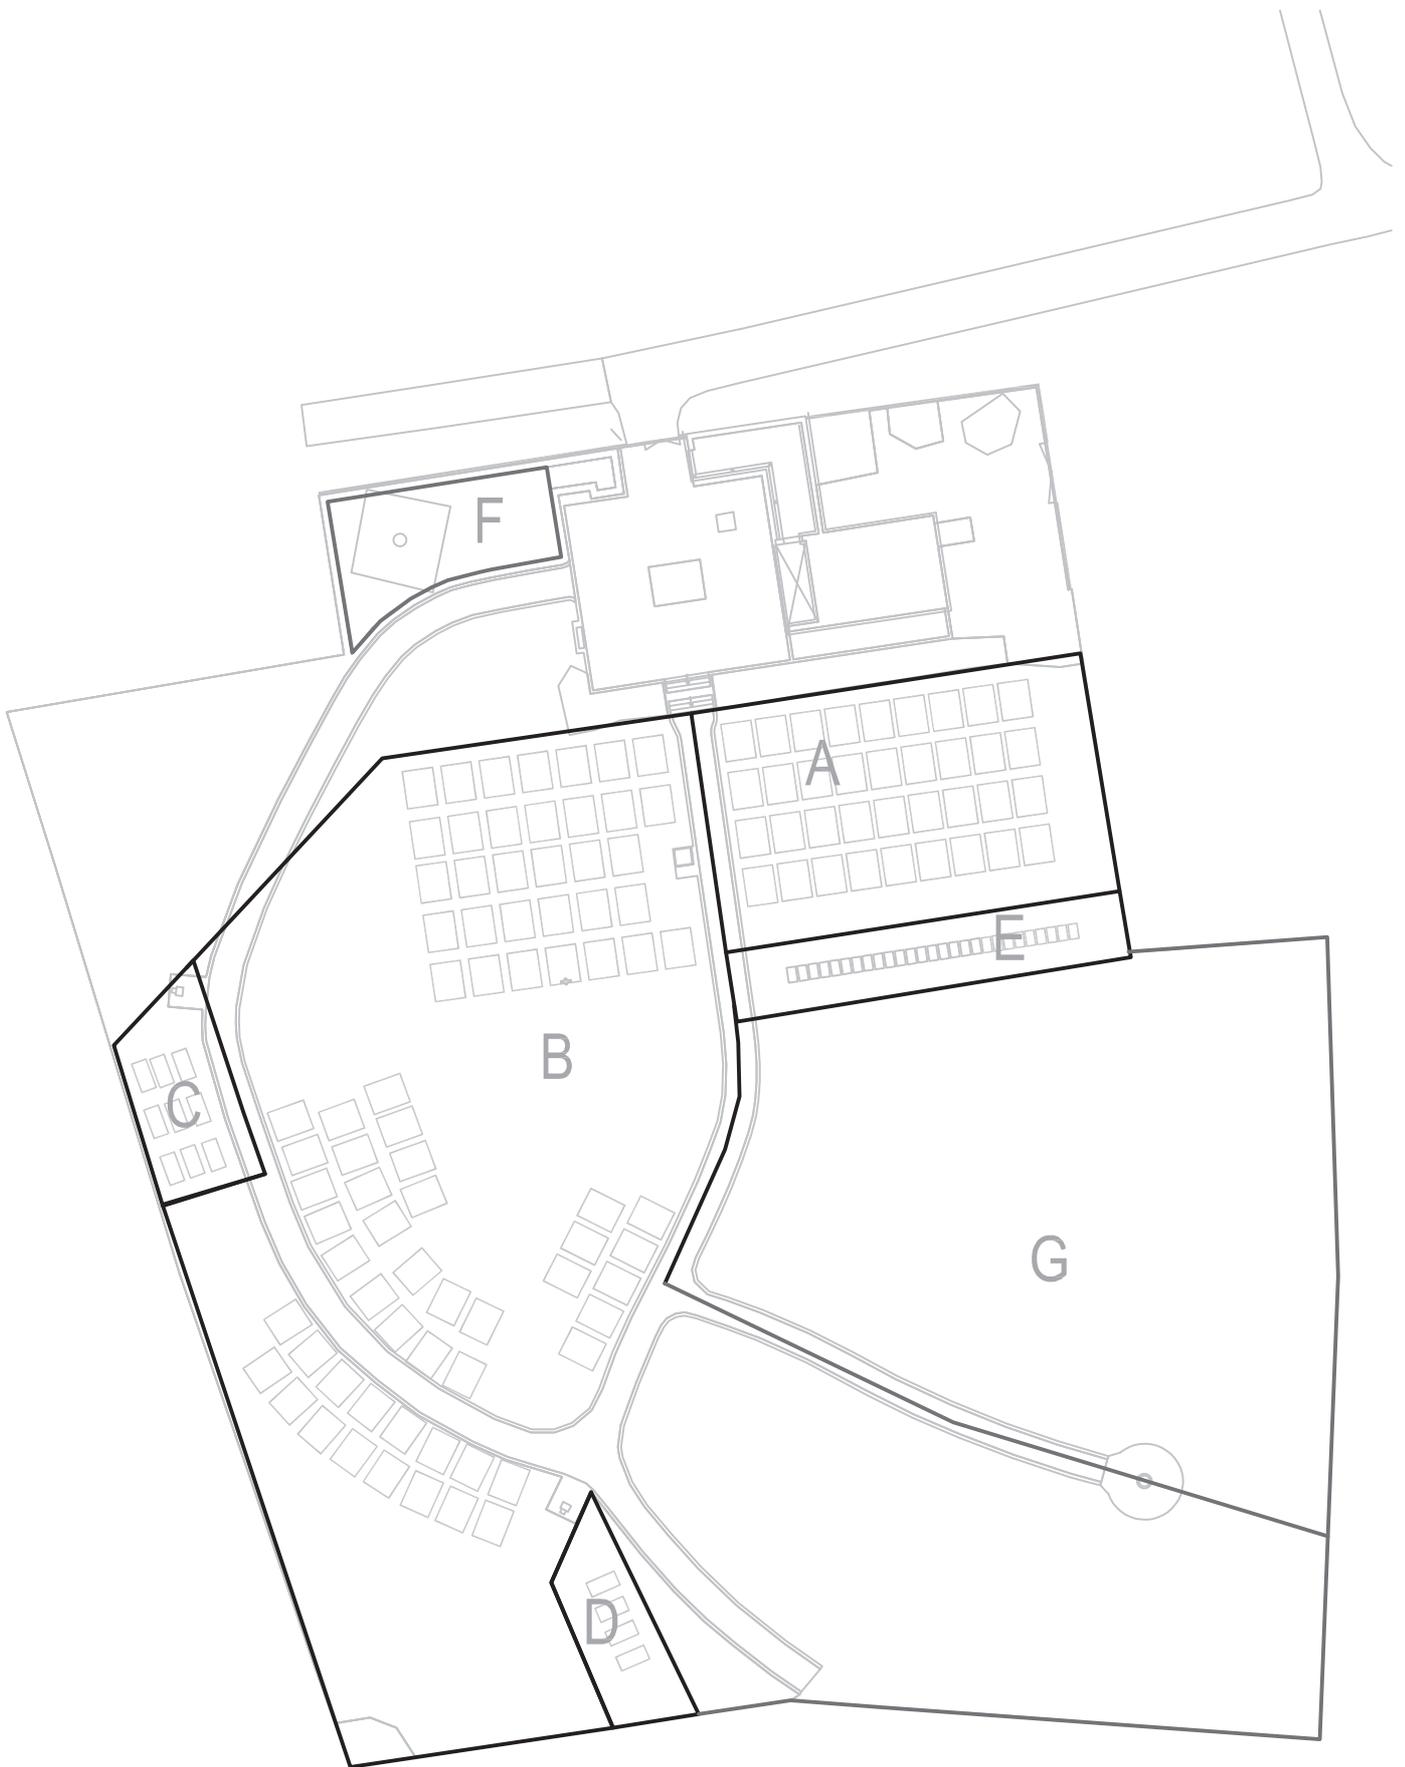


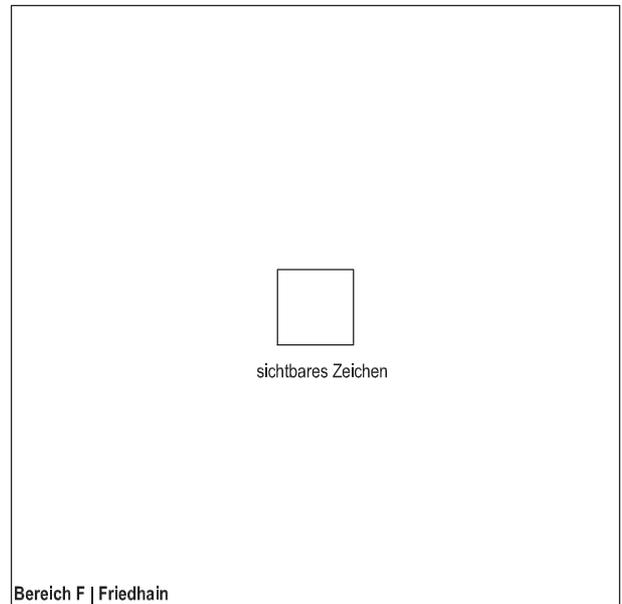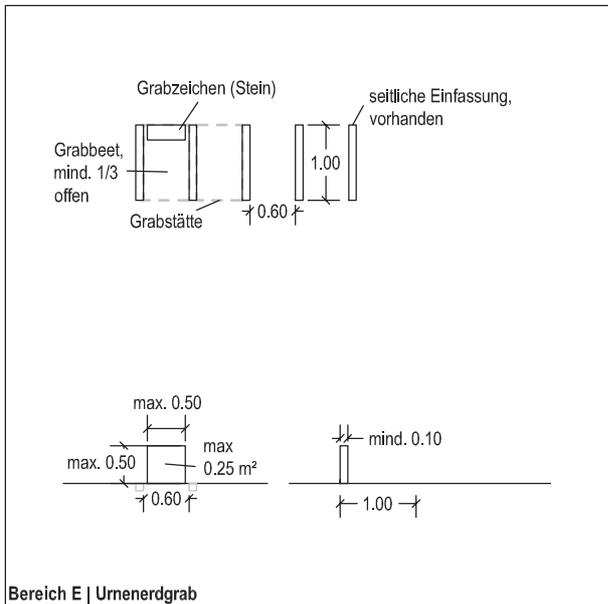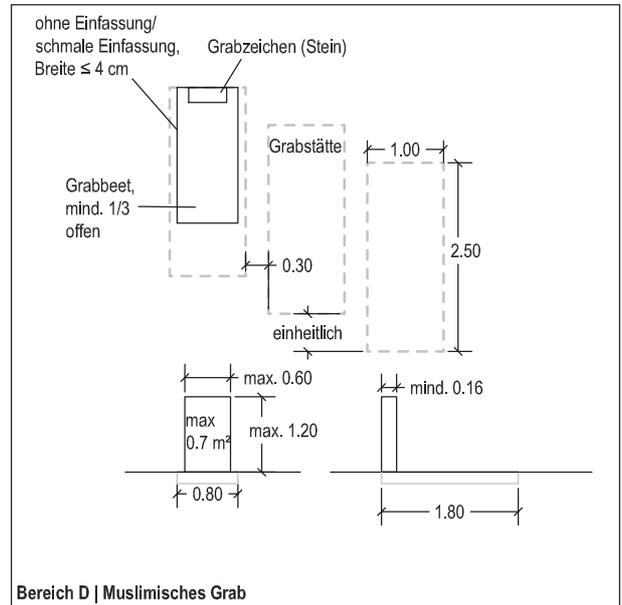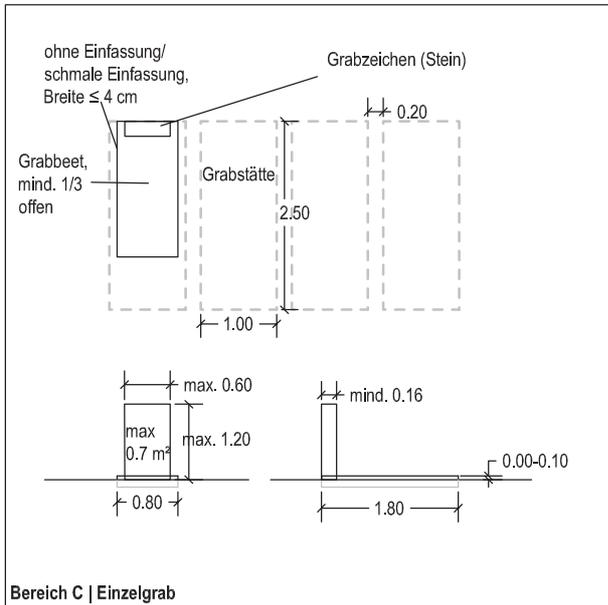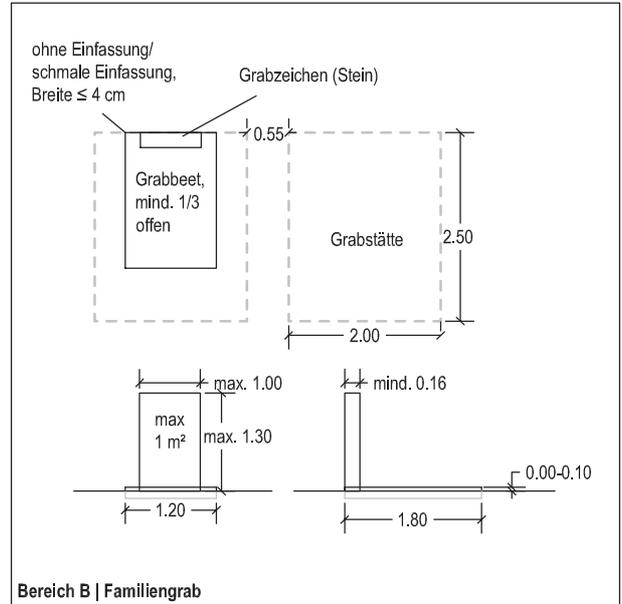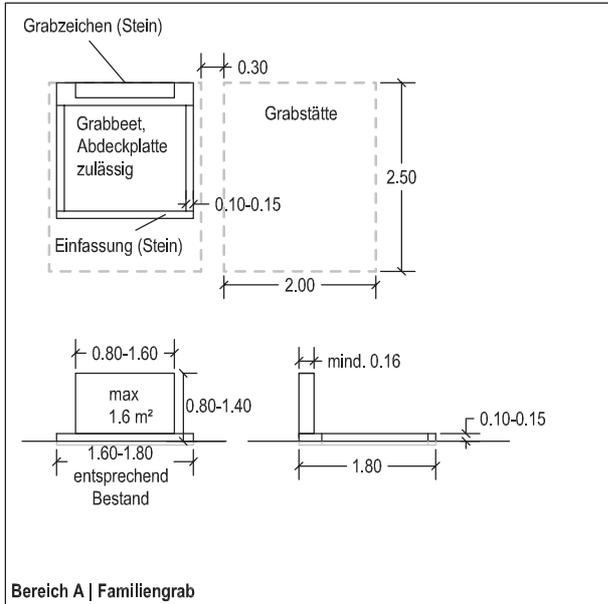







Bereich G | gestaltungsfrei

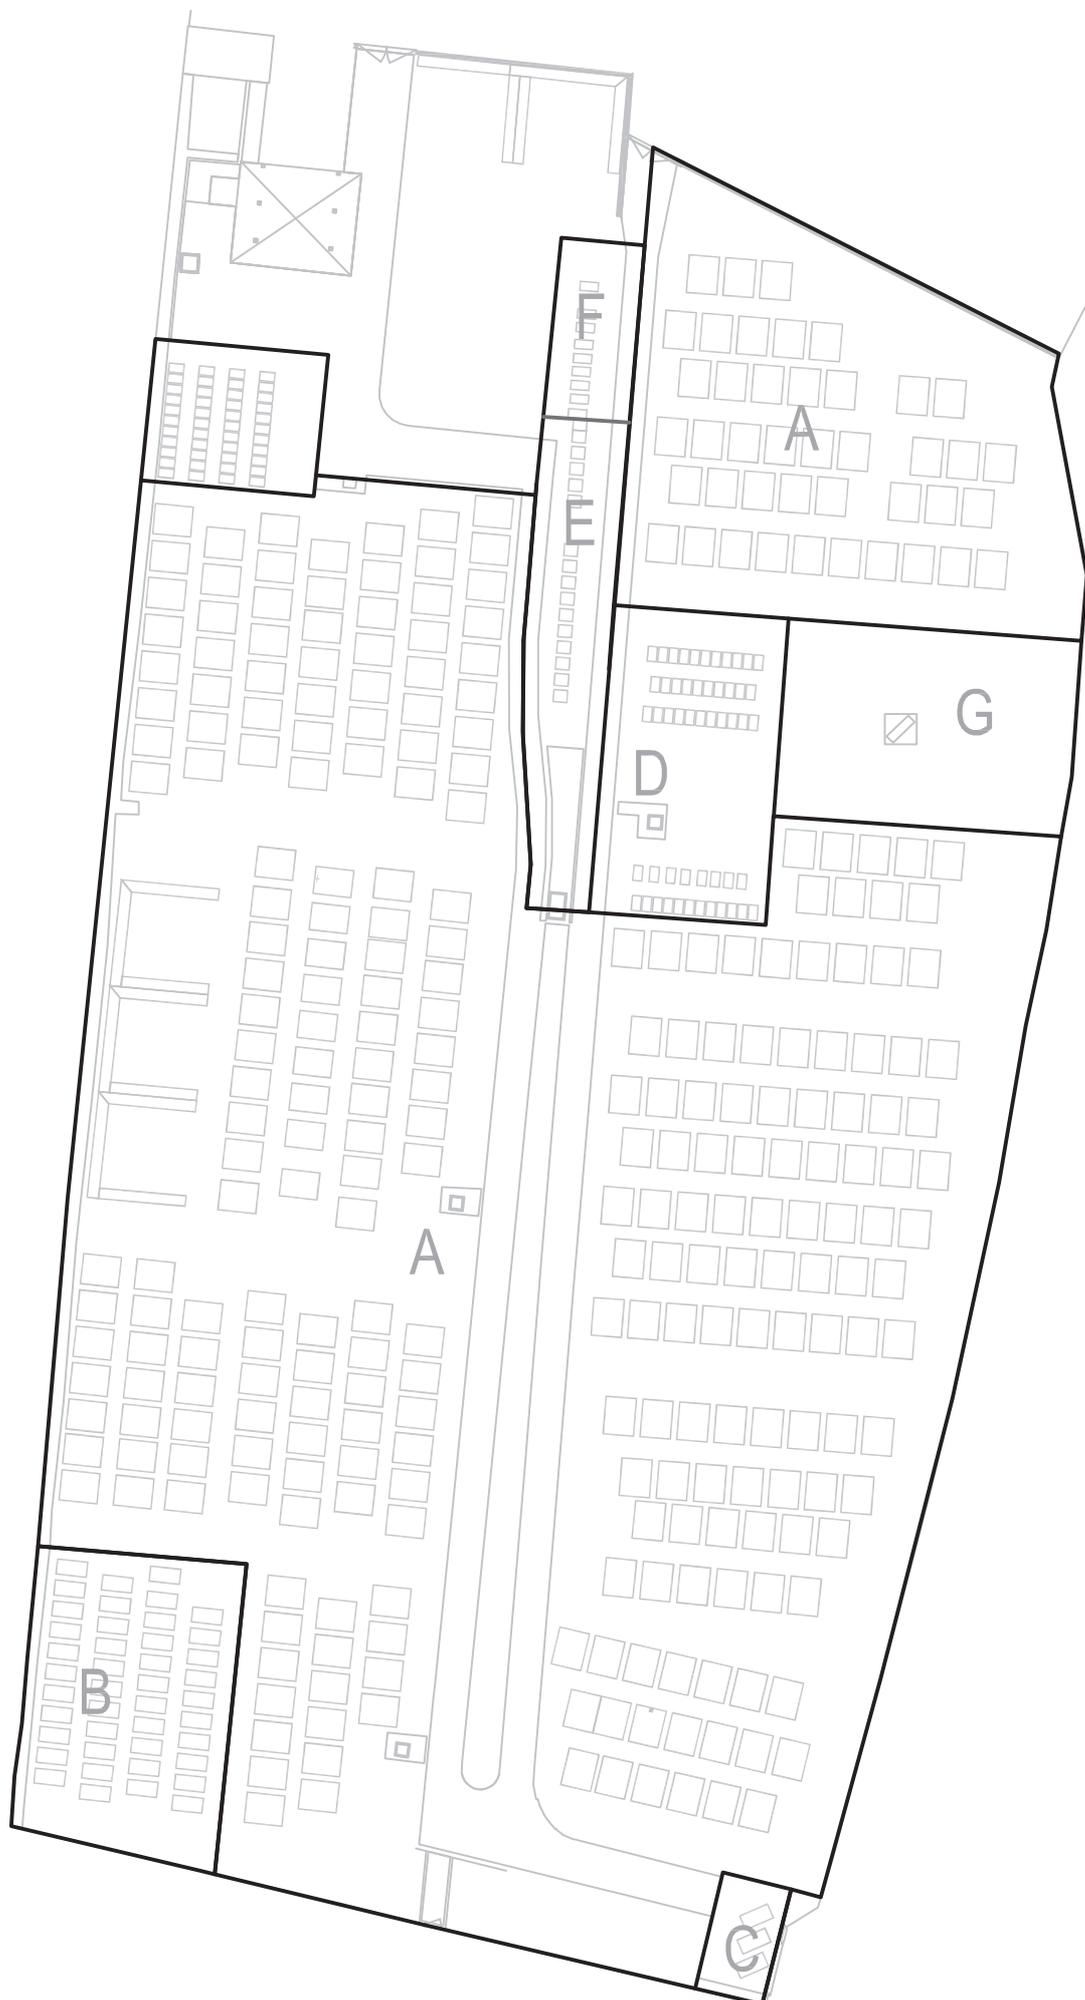

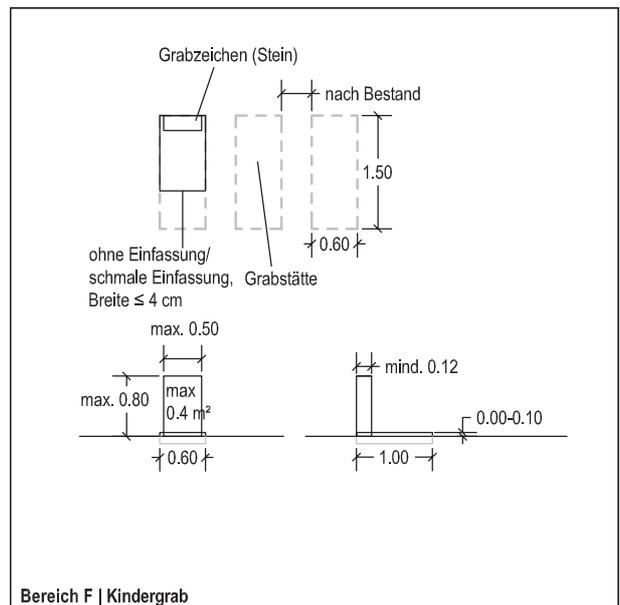
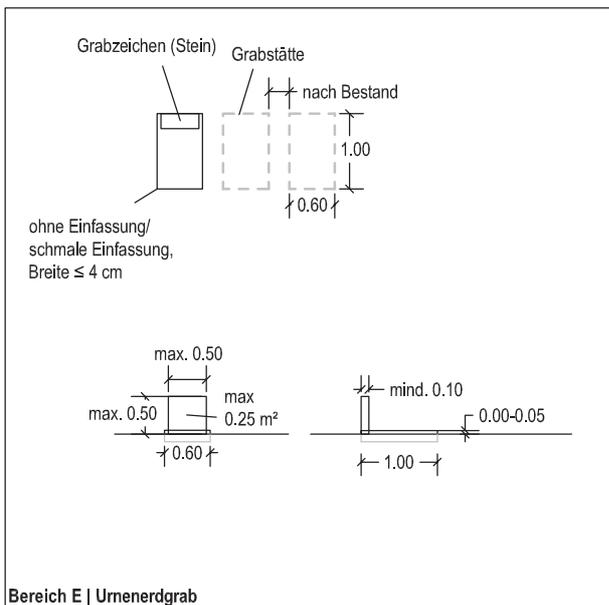
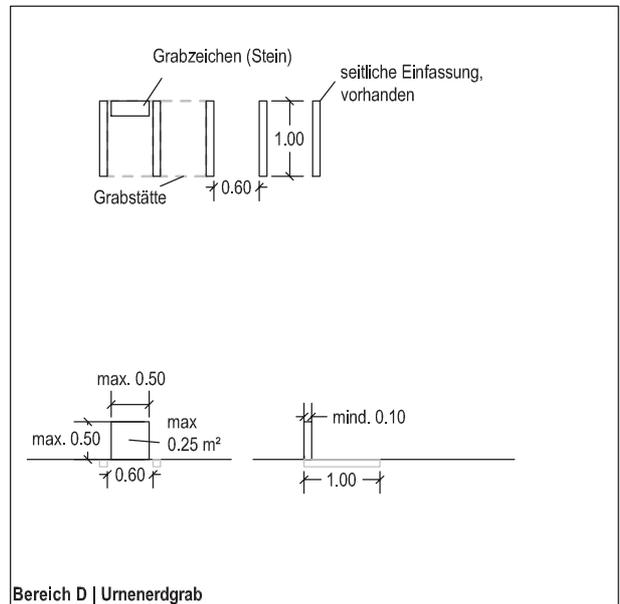
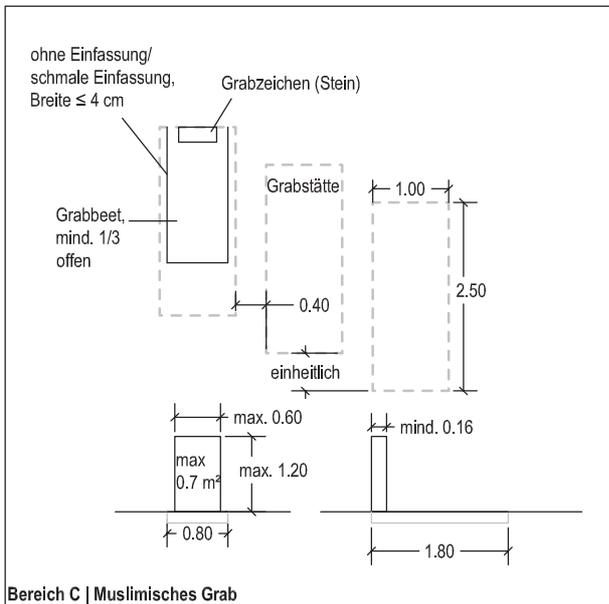
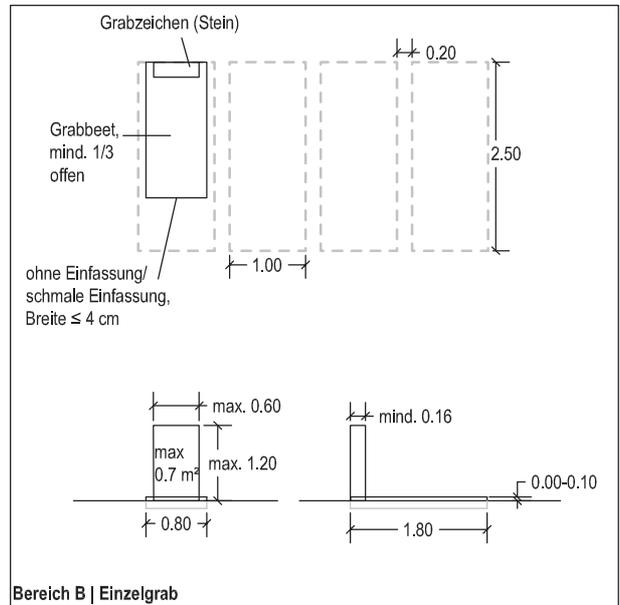
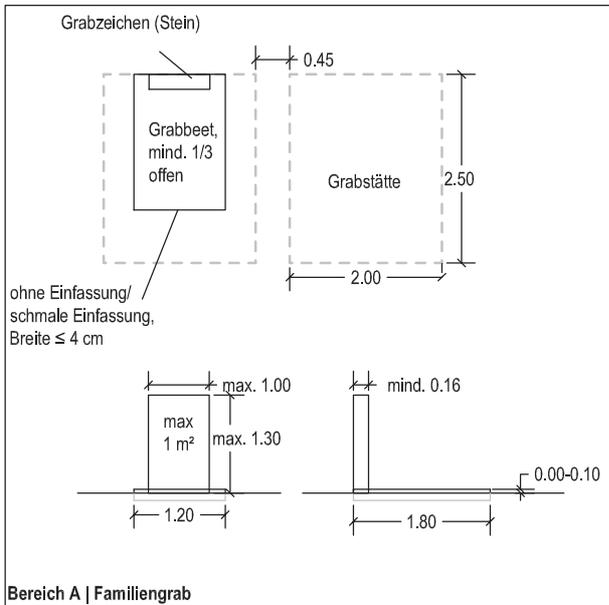


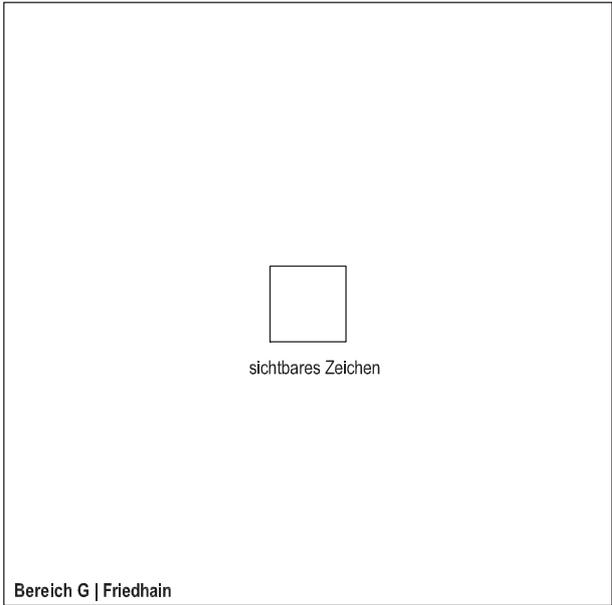


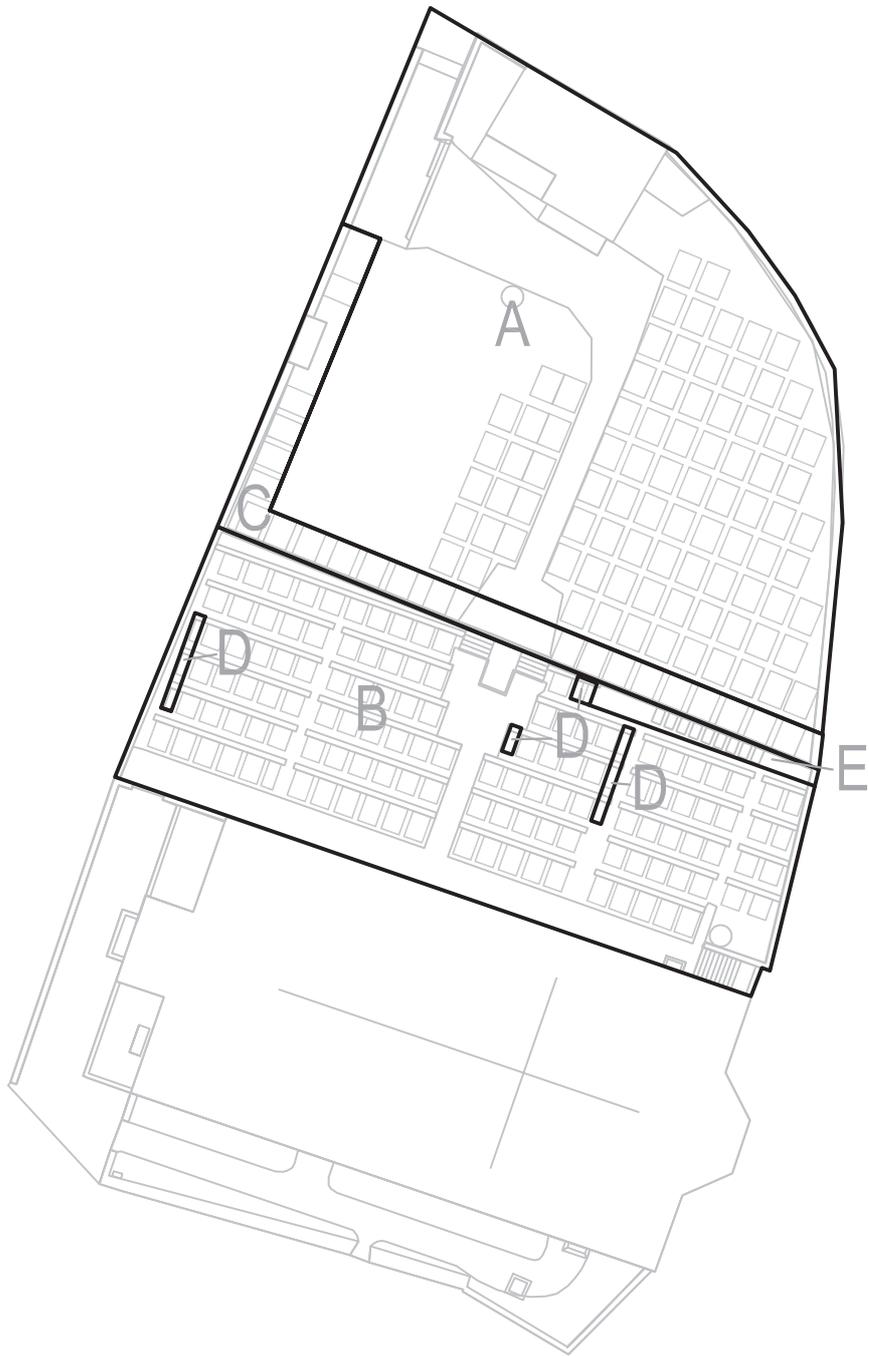

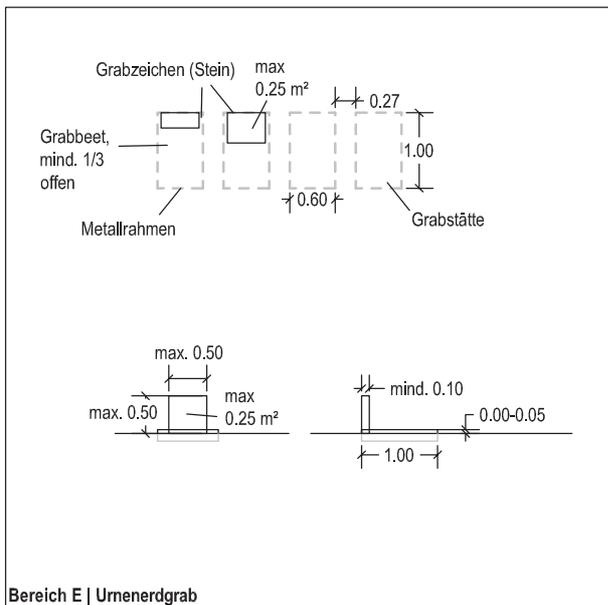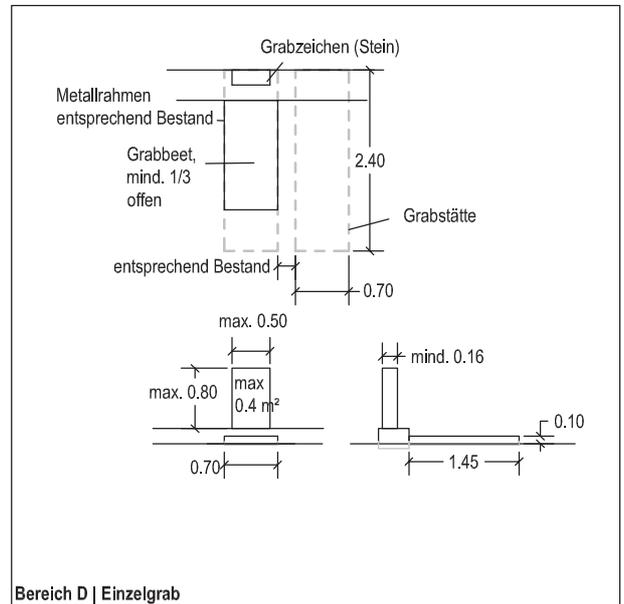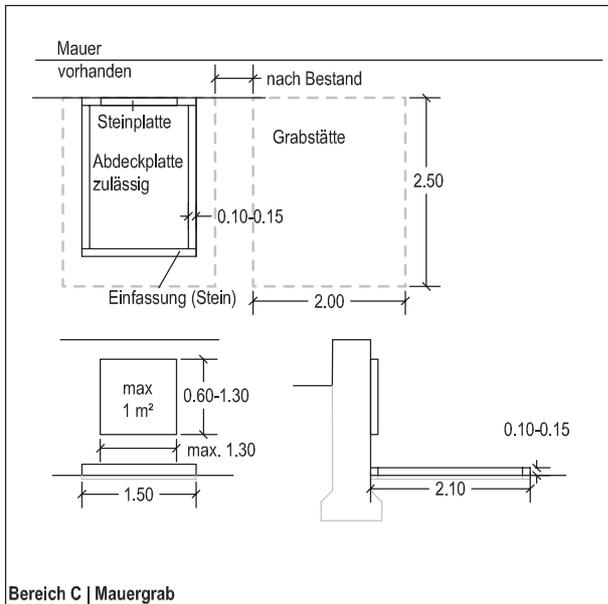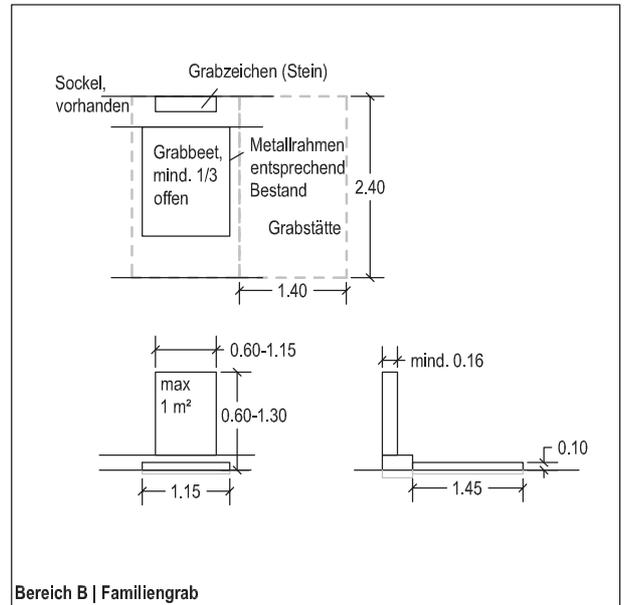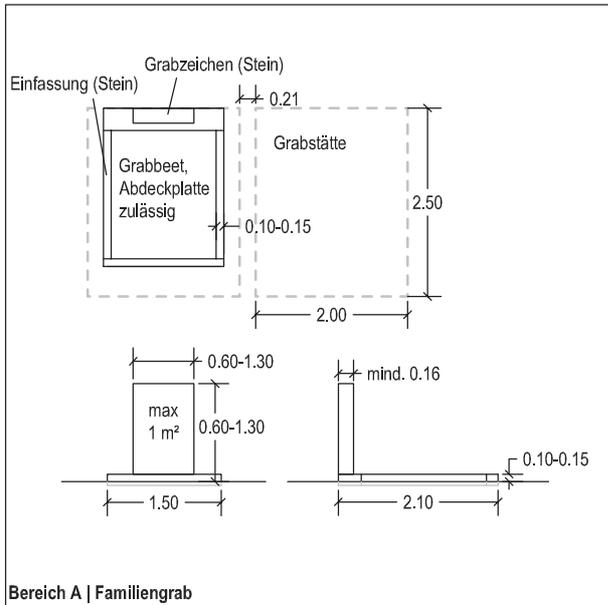



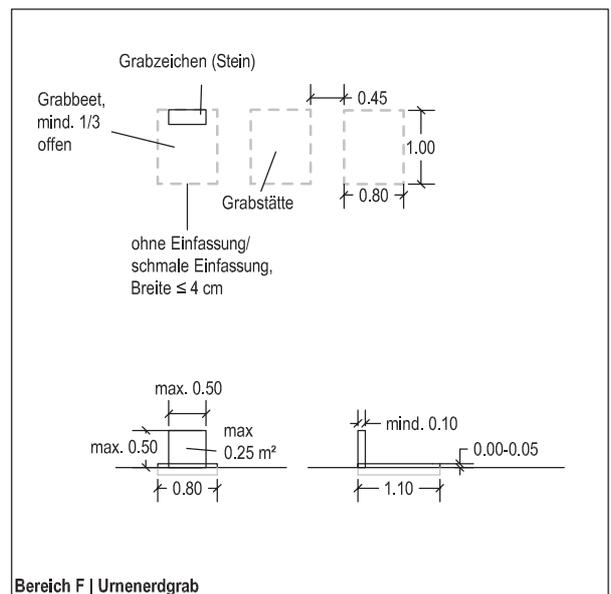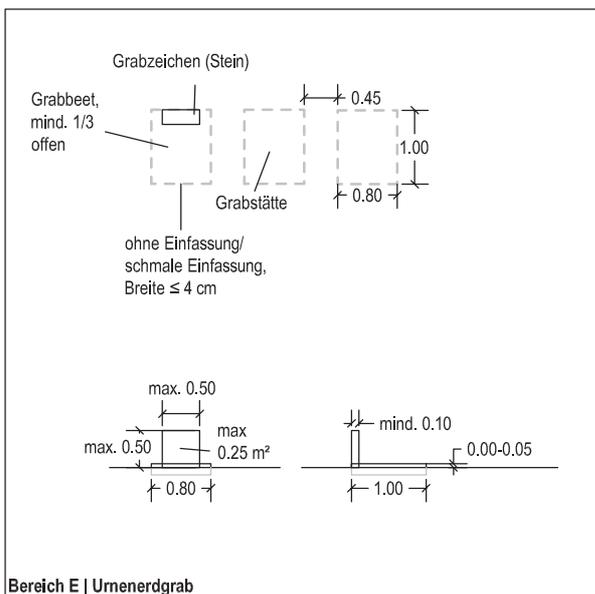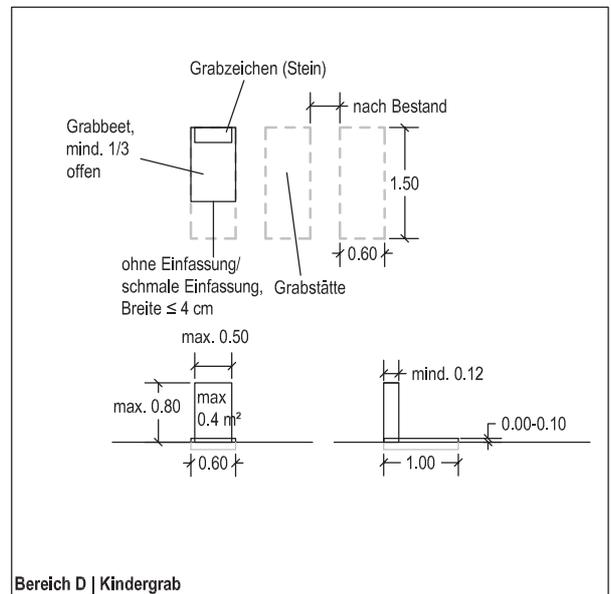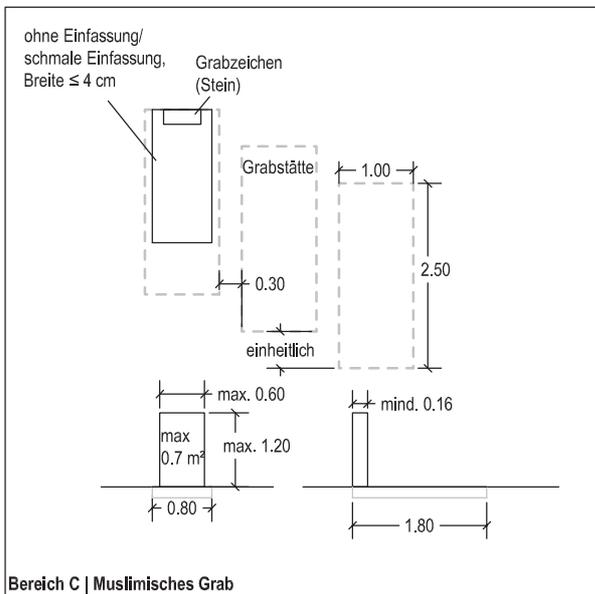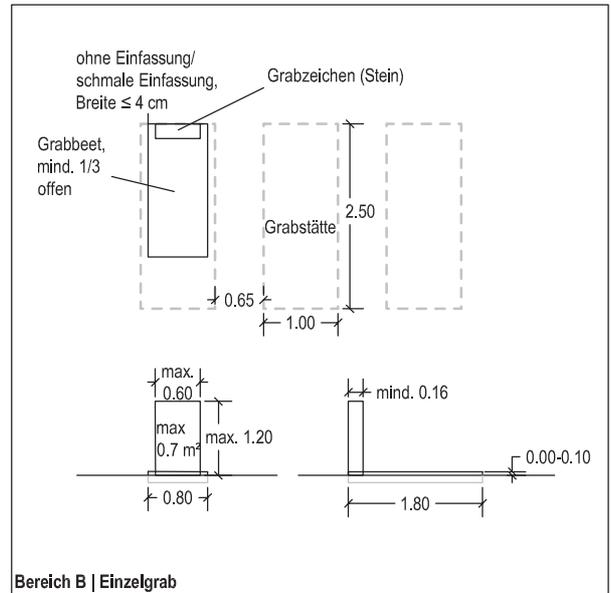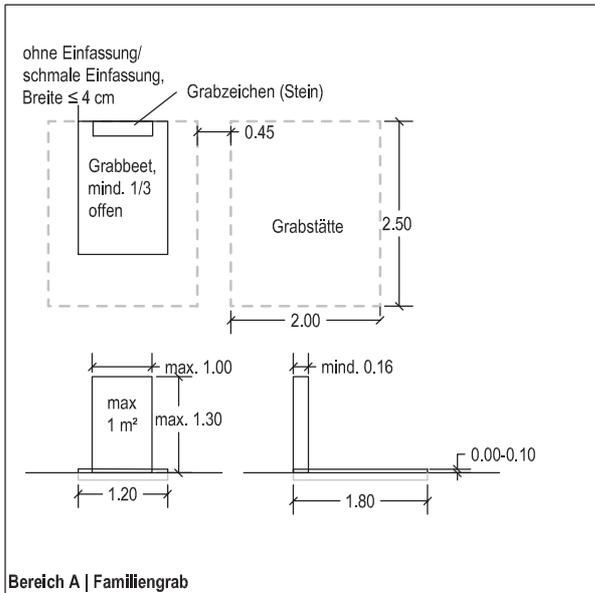

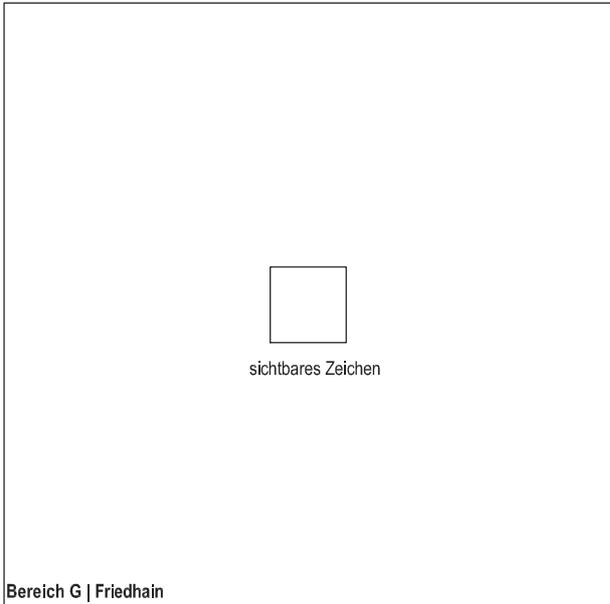

Bereich G | Friedhain