

Im Baustellen- und Umleitungsbereich ist eine Haltverbotsbeschilderung mit Datums- und Zeitangabe zu sehen!



ab „Datum“ 7h



ab „Datum“ 7h



ab Datum 7h



Dreichlingerstraße Teil 1
zwischen Goldschmidtstr.
und Karl-Spitta-Straße



Erstellt am: 25.04.2024
Maßstab 1:2000

NEUMARKT 
STARKE STADT

Im Baustellen- und Umleitungsbereich ist eine Haltverbotsbeschilderung mit Datums- und Zeitangabe zu sehen!




ab „Datum“ 7h



ab „Datum“ 7h



ab „Datum“ 7h

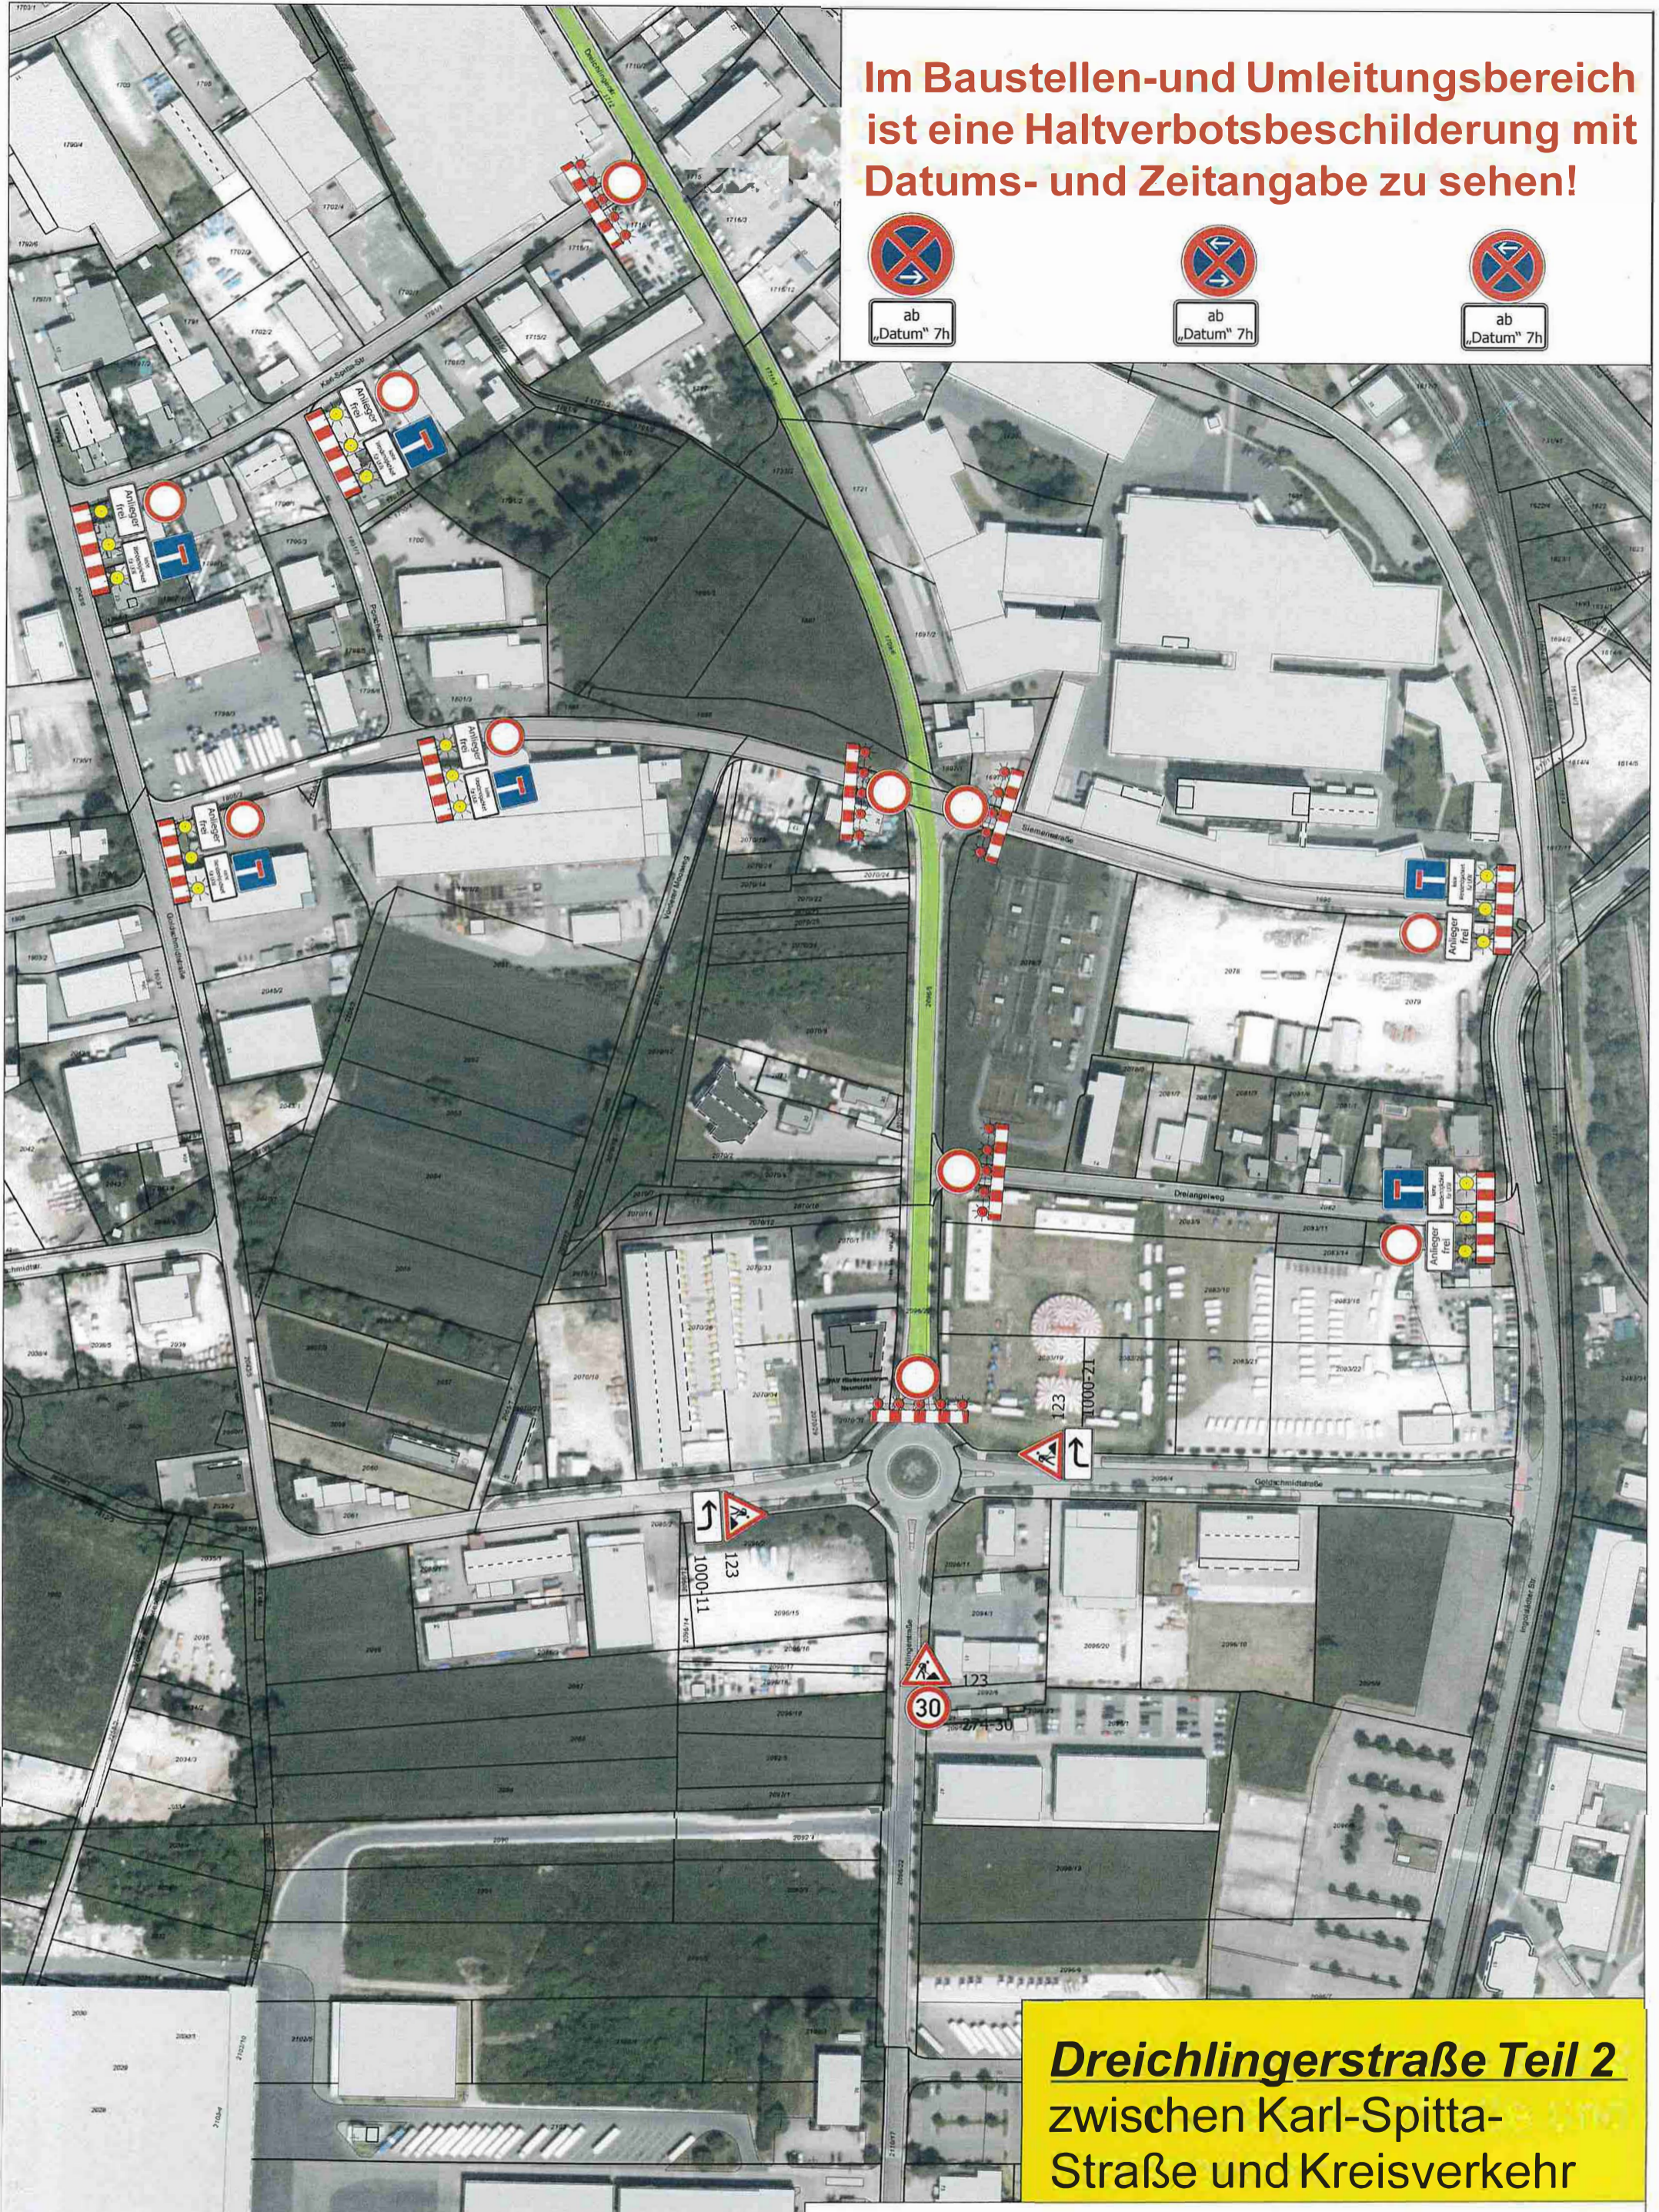

Dreiecklingstraße Teil 2
zwischen Karl-Spitta-Straße
und Kreisverkehr



Erstellt am: 25.04.2024
Maßstab 1:2500



Im Umleitungsbereich ist eine Haltverbotsbeschilderung mit Datums- und Zeitangabe zu sehen!




ab
„Datum“ 7h



ab
„Datum“ 7h



ab
„Datum“ 7h

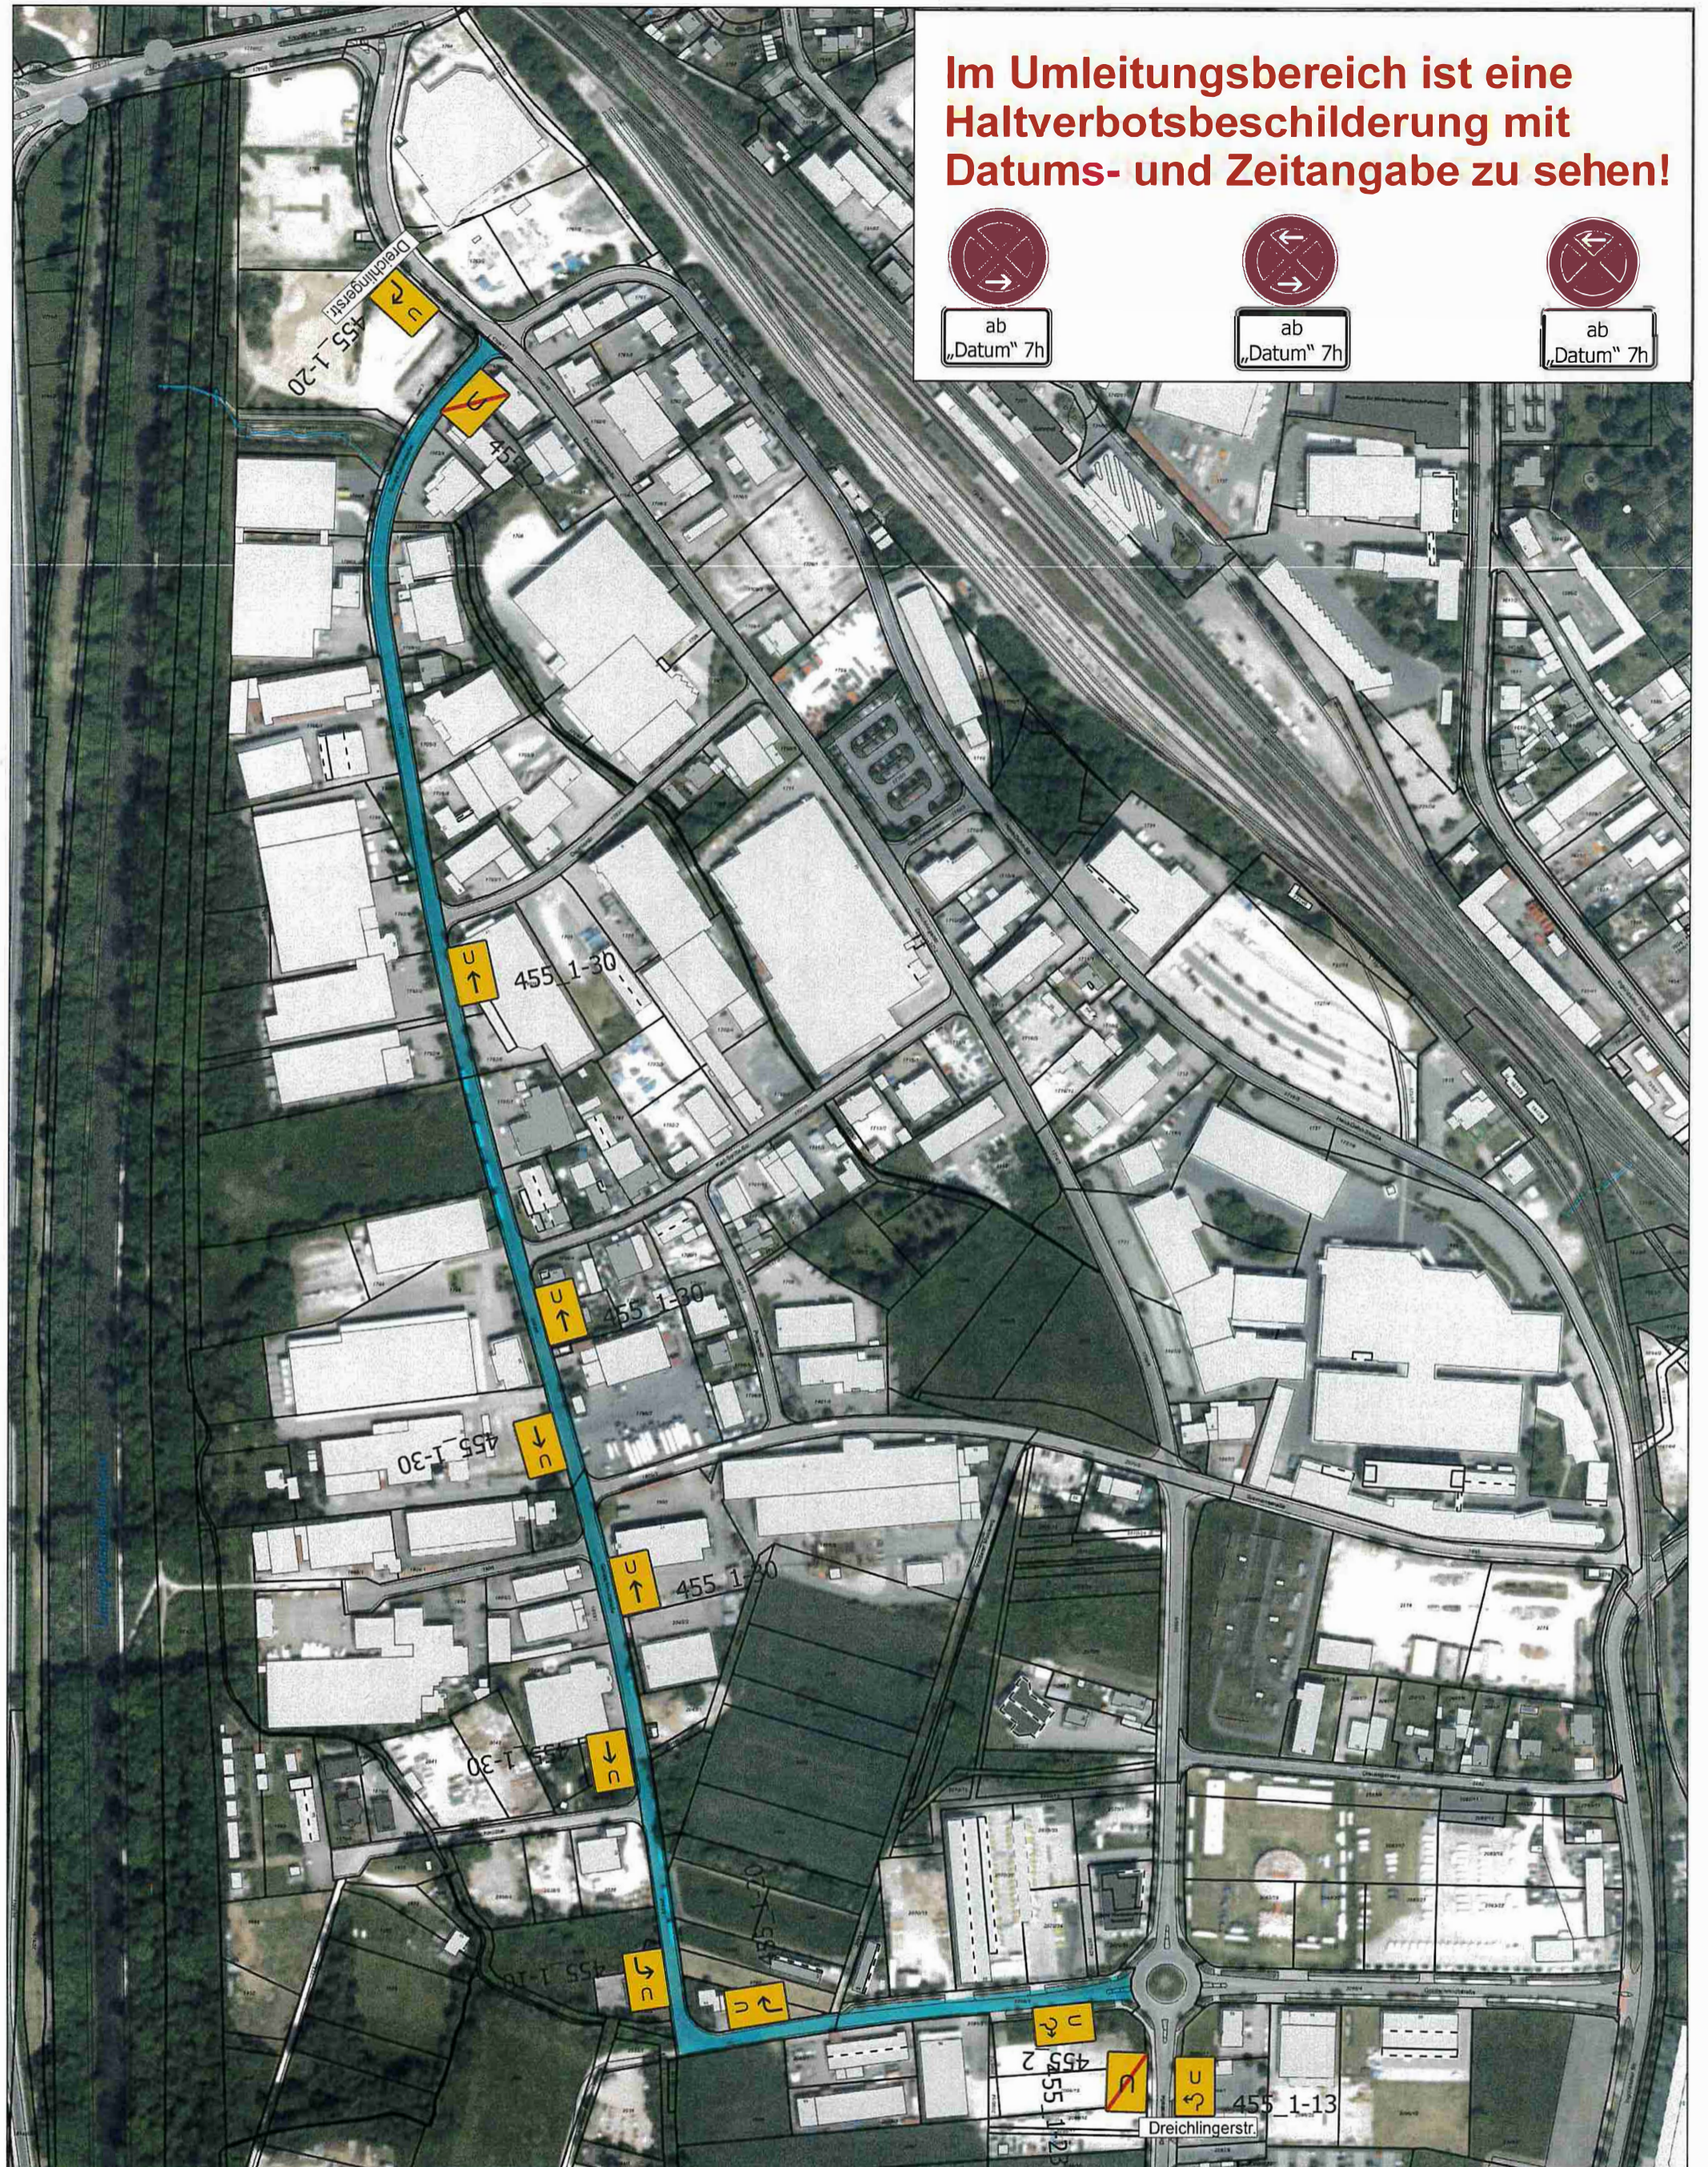

Dreichlingerstr. Teil 1 und 2 - Umleitungsplan



Erstellt am: 29.04.2024

Maßstab 1:5000

NEUMARKT 1. d. OPT.

STARKE STADT