

Juraleitung

**Ltg.-Abschnitt B-Nord Sittling – Ludersheim_West
(LH-08-B171)**

**Planfeststellungsunterlage
Unterlage 9.1**

**Immissionsbericht zu elektrischen und
magnetischen Feldern mit
Minimierungsbetrachtung nach 26.
BImSchV
Anlage 3**

Antragsteller:



TenneT TSO GmbH

Bernecker Straße 70

95448 Bayreuth

Bearbeitung:



Sweco GmbH

Grenzstraße 26


06112 Halle (Saale)

Aufgestellt:	TenneT TSO GmbH i.V. gez.: Julia Gotzler i.V. gez.: Andreas Junginger	Bayreuth, den 27.11.2024
Bearbeitung	Sweco GmbH i.A. gez.: Anne Geyer	
Anlagen zum Dokument		
Änderungs- historie:	Änderung:	Änderungsdatum:

Anlage 3

Projekt/Vorhaben: Raitersaich - Ludersheim - Sittling - Altheim 380-kV-Ersatzneubauprojekt, Ltg.-Abschnitt B-Nord Sittling - Ludersheim_West


elektrische Feldstärke
Spannfeld 77-78
Immissionsberechnung am Flurstück und Gebäude (BP)

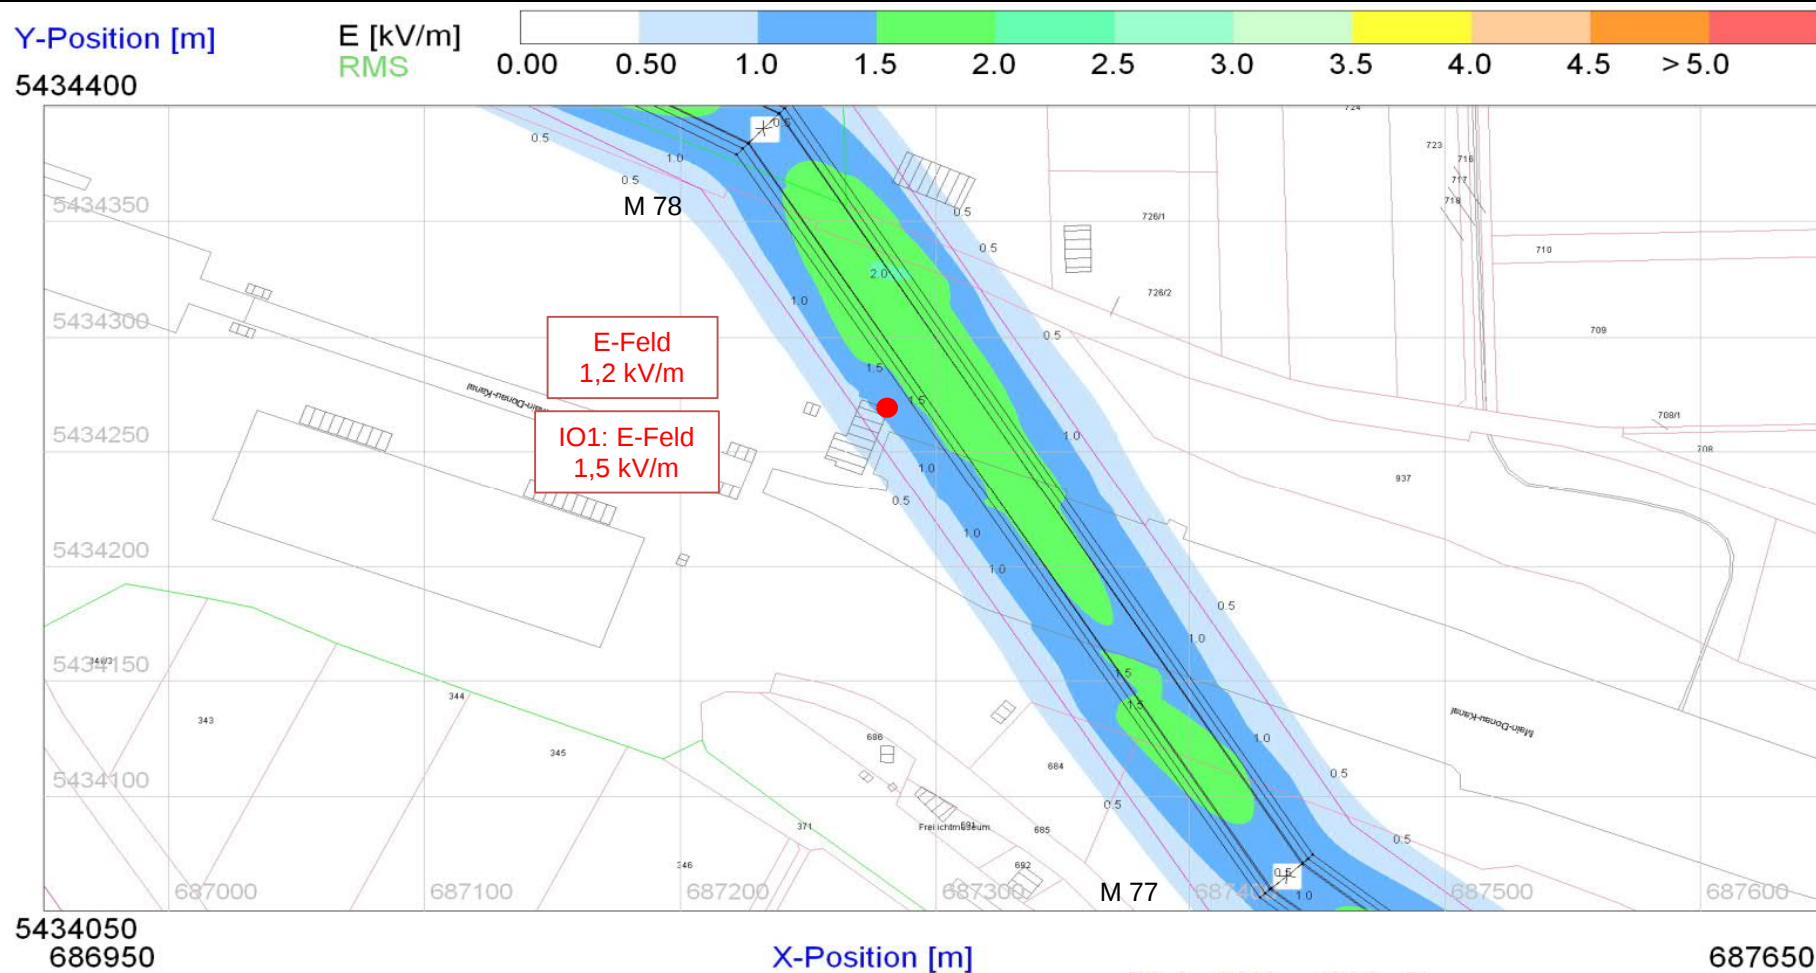

Anlage 3

Projekt/Vorhaben: Raitersaich - Ludersheim - Sittling - Altheim 380-kV-Ersatzneubauprojekt, Ltg.-Abschnitt B-Nord Sittling - Ludersheim_West


magnetische Flussdichte
Spannfeld 77-78
Immissionsberechnung am Flurstück und Gebäude (BP)

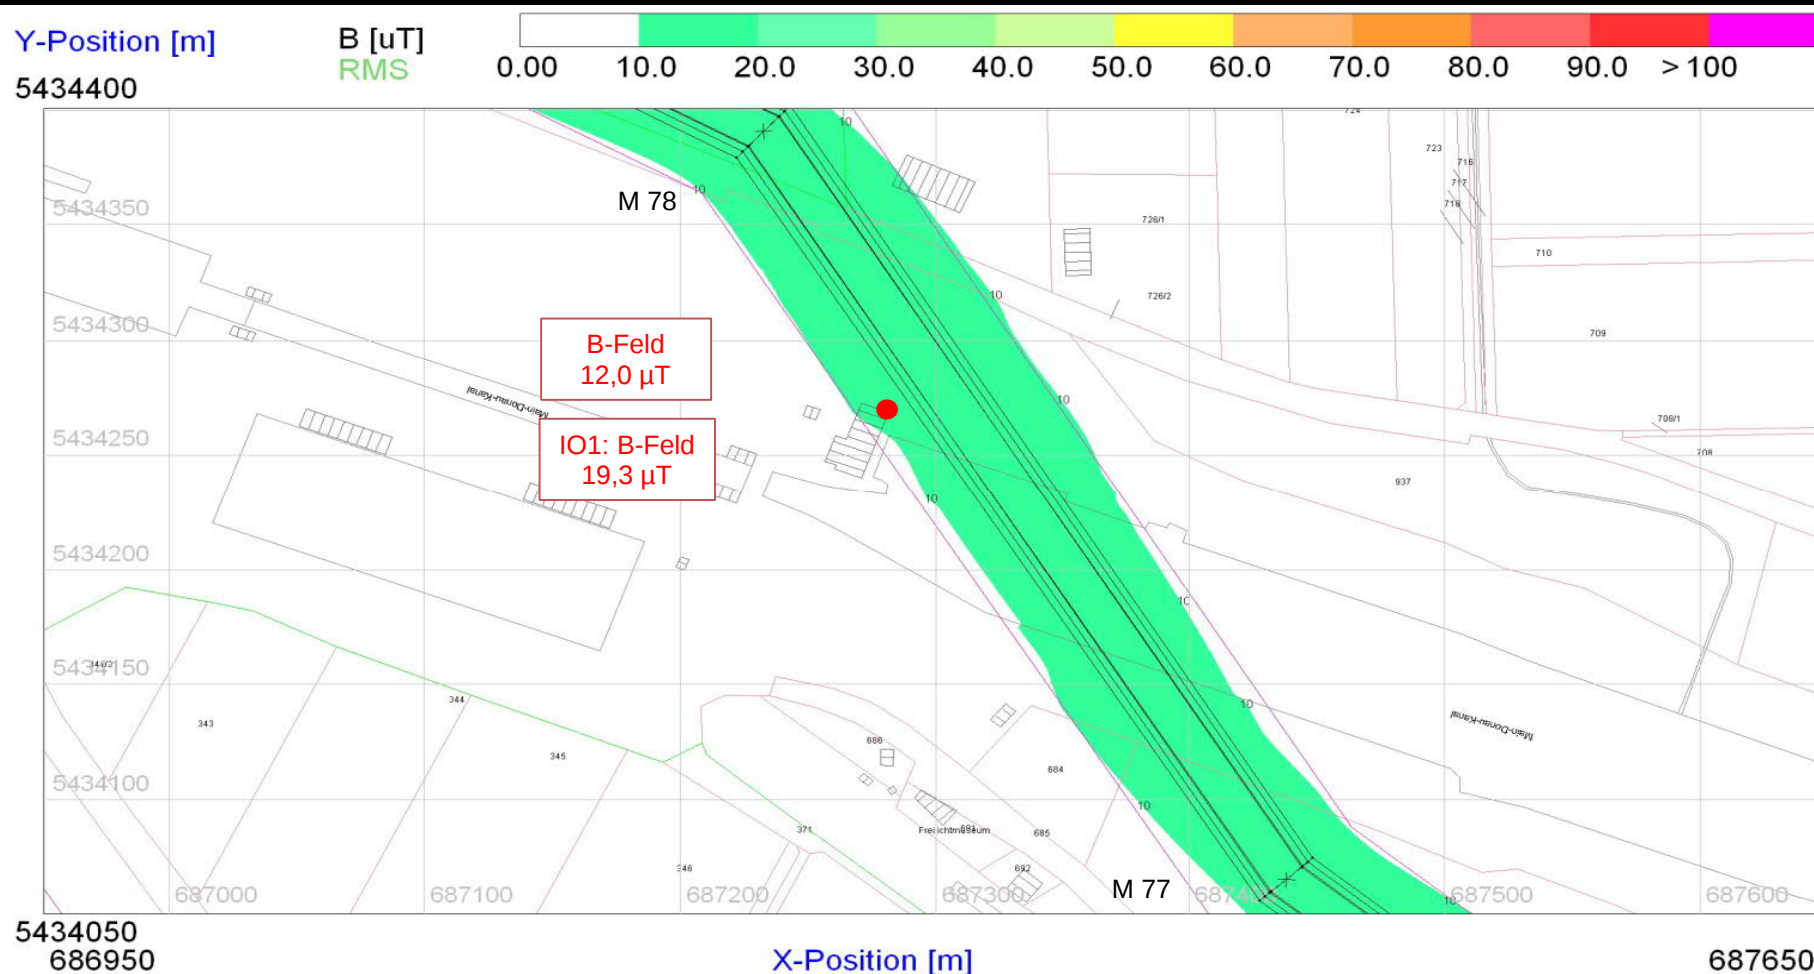

Anlage 3

Projekt/Vorhaben: Raitersaich - Ludersheim - Sittling - Altheim 380-kV-Ersatzneubauprojekt, Ltg.-Abschnitt B-Nord Sittling - Ludersheim_West

elektrische Feldstärke
Spannfeld 157-158
Immissionsberechnung am Flurstück und Gebäude (BP)

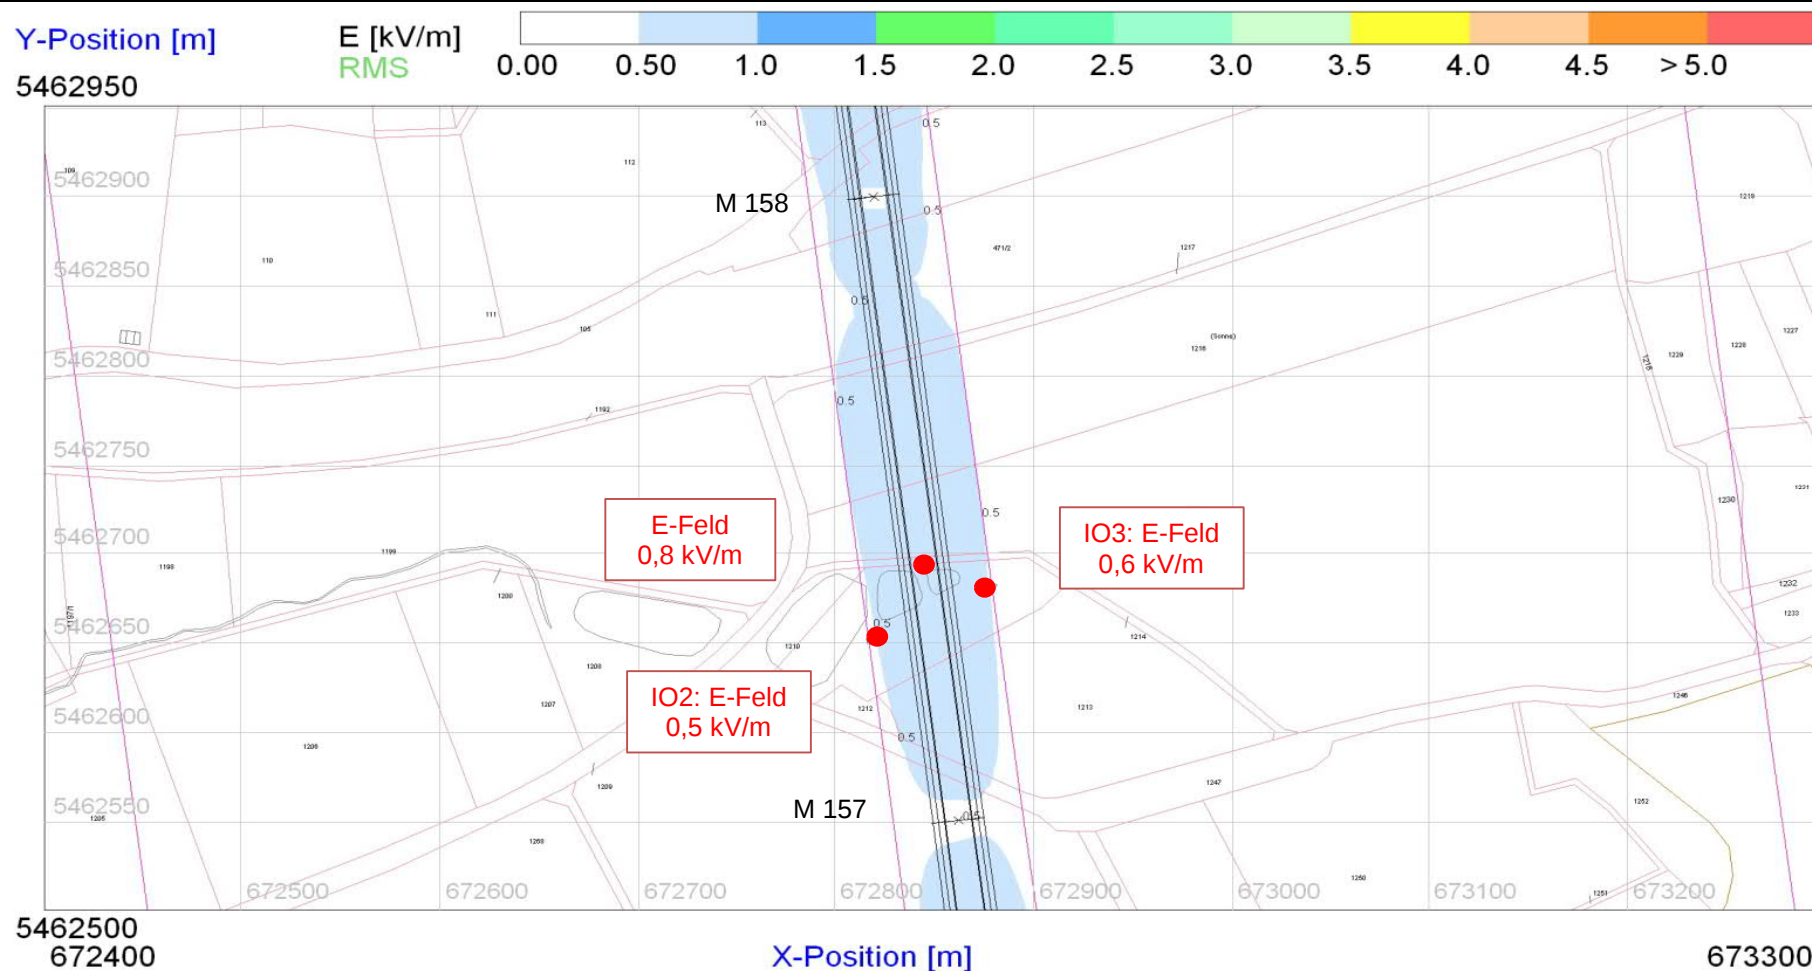

Anlage 3

Projekt/Vorhaben: Raitersaich - Ludersheim - Sittling - Altheim 380-kV-Ersatzneubauprojekt, Ltg.-Abschnitt B-Nord Sittling - Ludersheim_West

magnetische Flussdichte
Spannfeld 157-158
Immissionsberechnung am Flurstück und Gebäude (BP)

