

Raitersaich – Ludersheim – Sittling – Altheim 380-kV-Ersatzneubauprojekt

Juraleitung

**Ltg.-Abschnitt B-Nord Sittling – Ludersheim_West
(LH-08-B171)**

**Planfeststellungsunterlage
Unterlage 9.1**

**Immissionsbericht zu elektrischen und
magnetischen Feldern mit
Minimierungsbetrachtung nach 26.
BImSchV
Anlage 4**

Antragsteller:



TenneT TSO GmbH

Bernecker Straße 70

95448 Bayreuth

Bearbeitung:




Sweco GmbH

Grenzstraße 26


06112 Halle (Saale)


Aufgestellt:	TenneT TSO GmbH i.V. gez.: Julia Gotzler i.V. gez.: Andreas Junginger	Bayreuth, den 27.11.2024
Bearbeitung	Sweco GmbH i.A. gez.: Anne Geyer	
Anlagen zum Dokument		
Änderungs- historie:	Änderung:	Änderungsdatum:

Darstellung der Einwirkungsbereiche nach 26. BImSchV und 26. BImSchVVwV sowie der elektrischen Feldstärke
Kabelübergangsanlage KA_MUHN

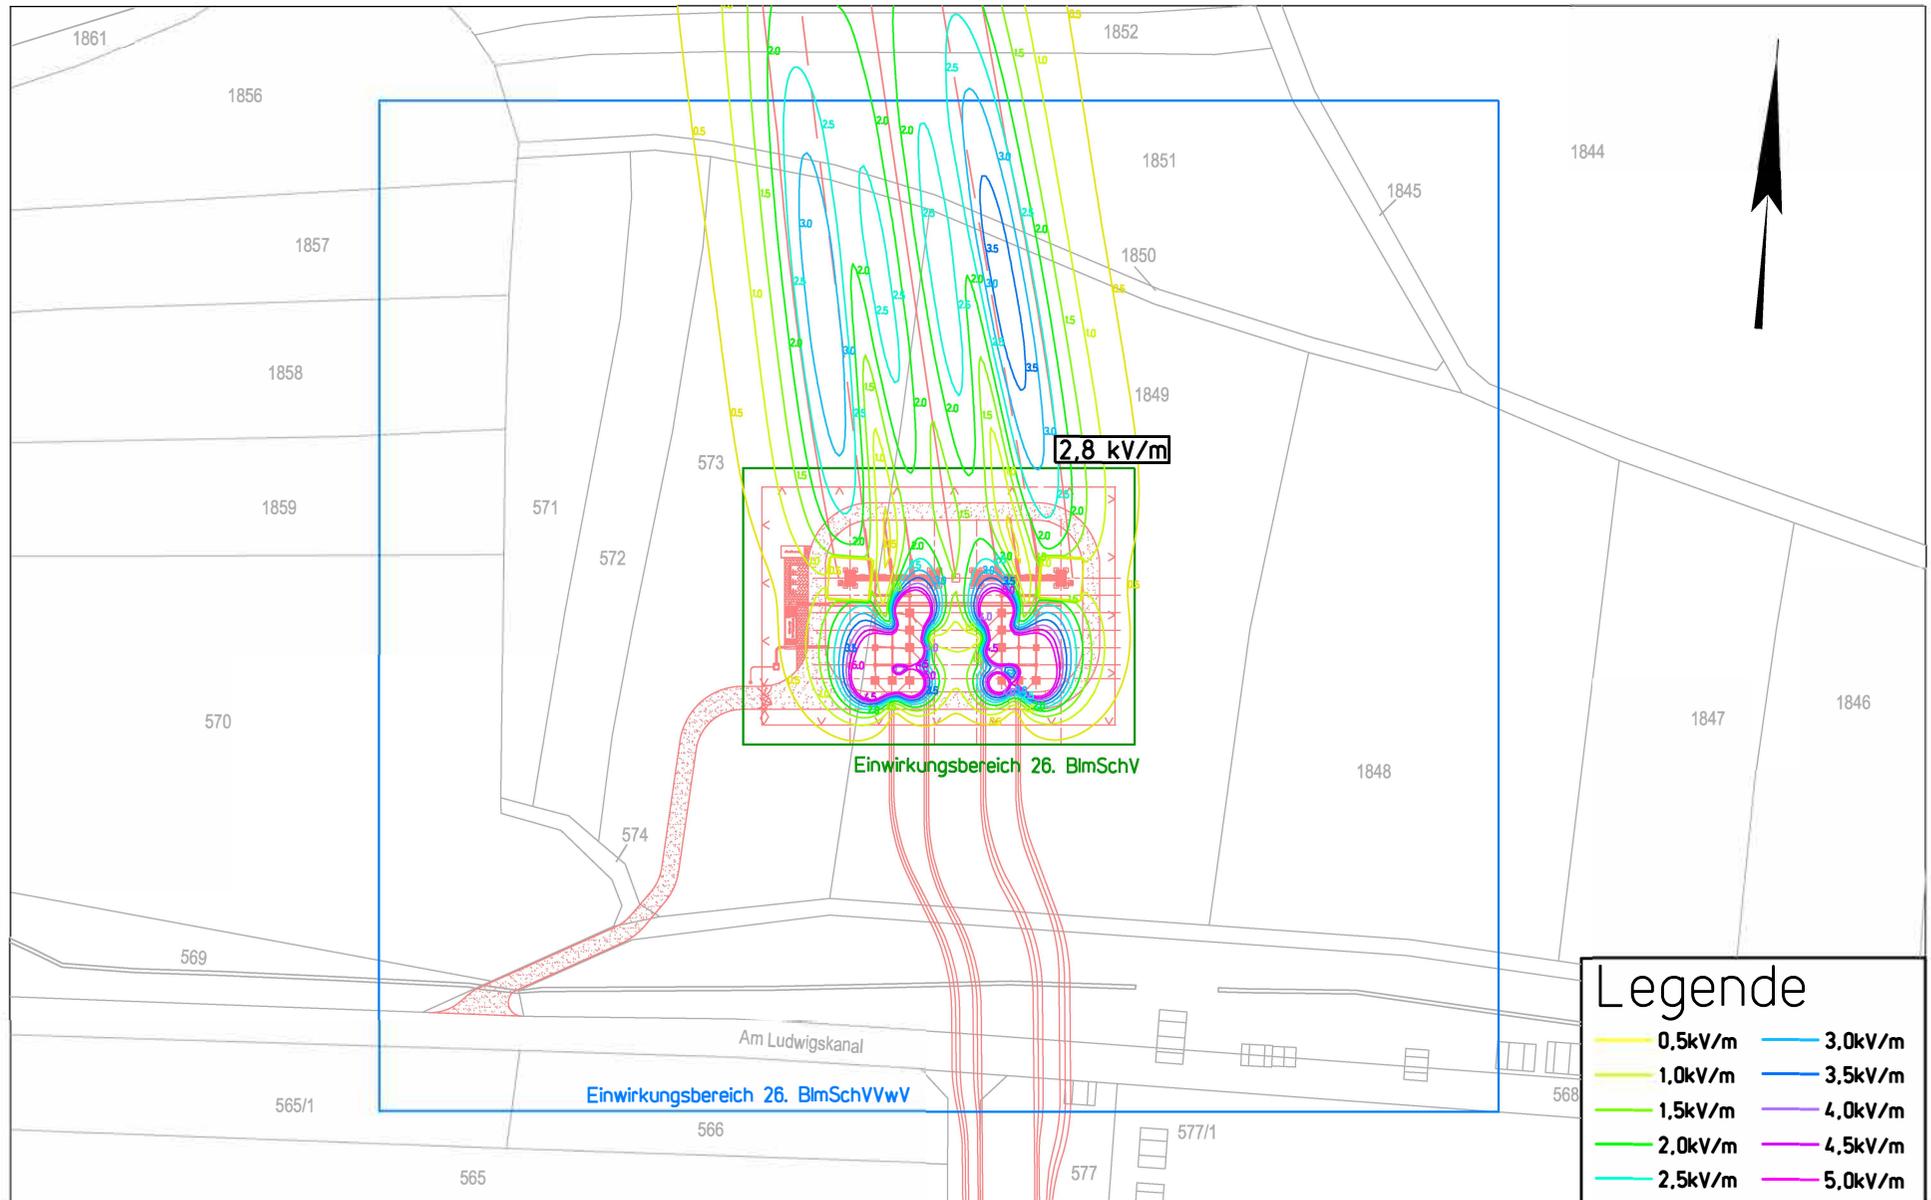

Darstellung der Einwirkungsbereiche nach 26. BImSchV und 26. BImSchVVwV sowie der magnetischen Flussdichte Kabelübergangsanlage KA_MUHN

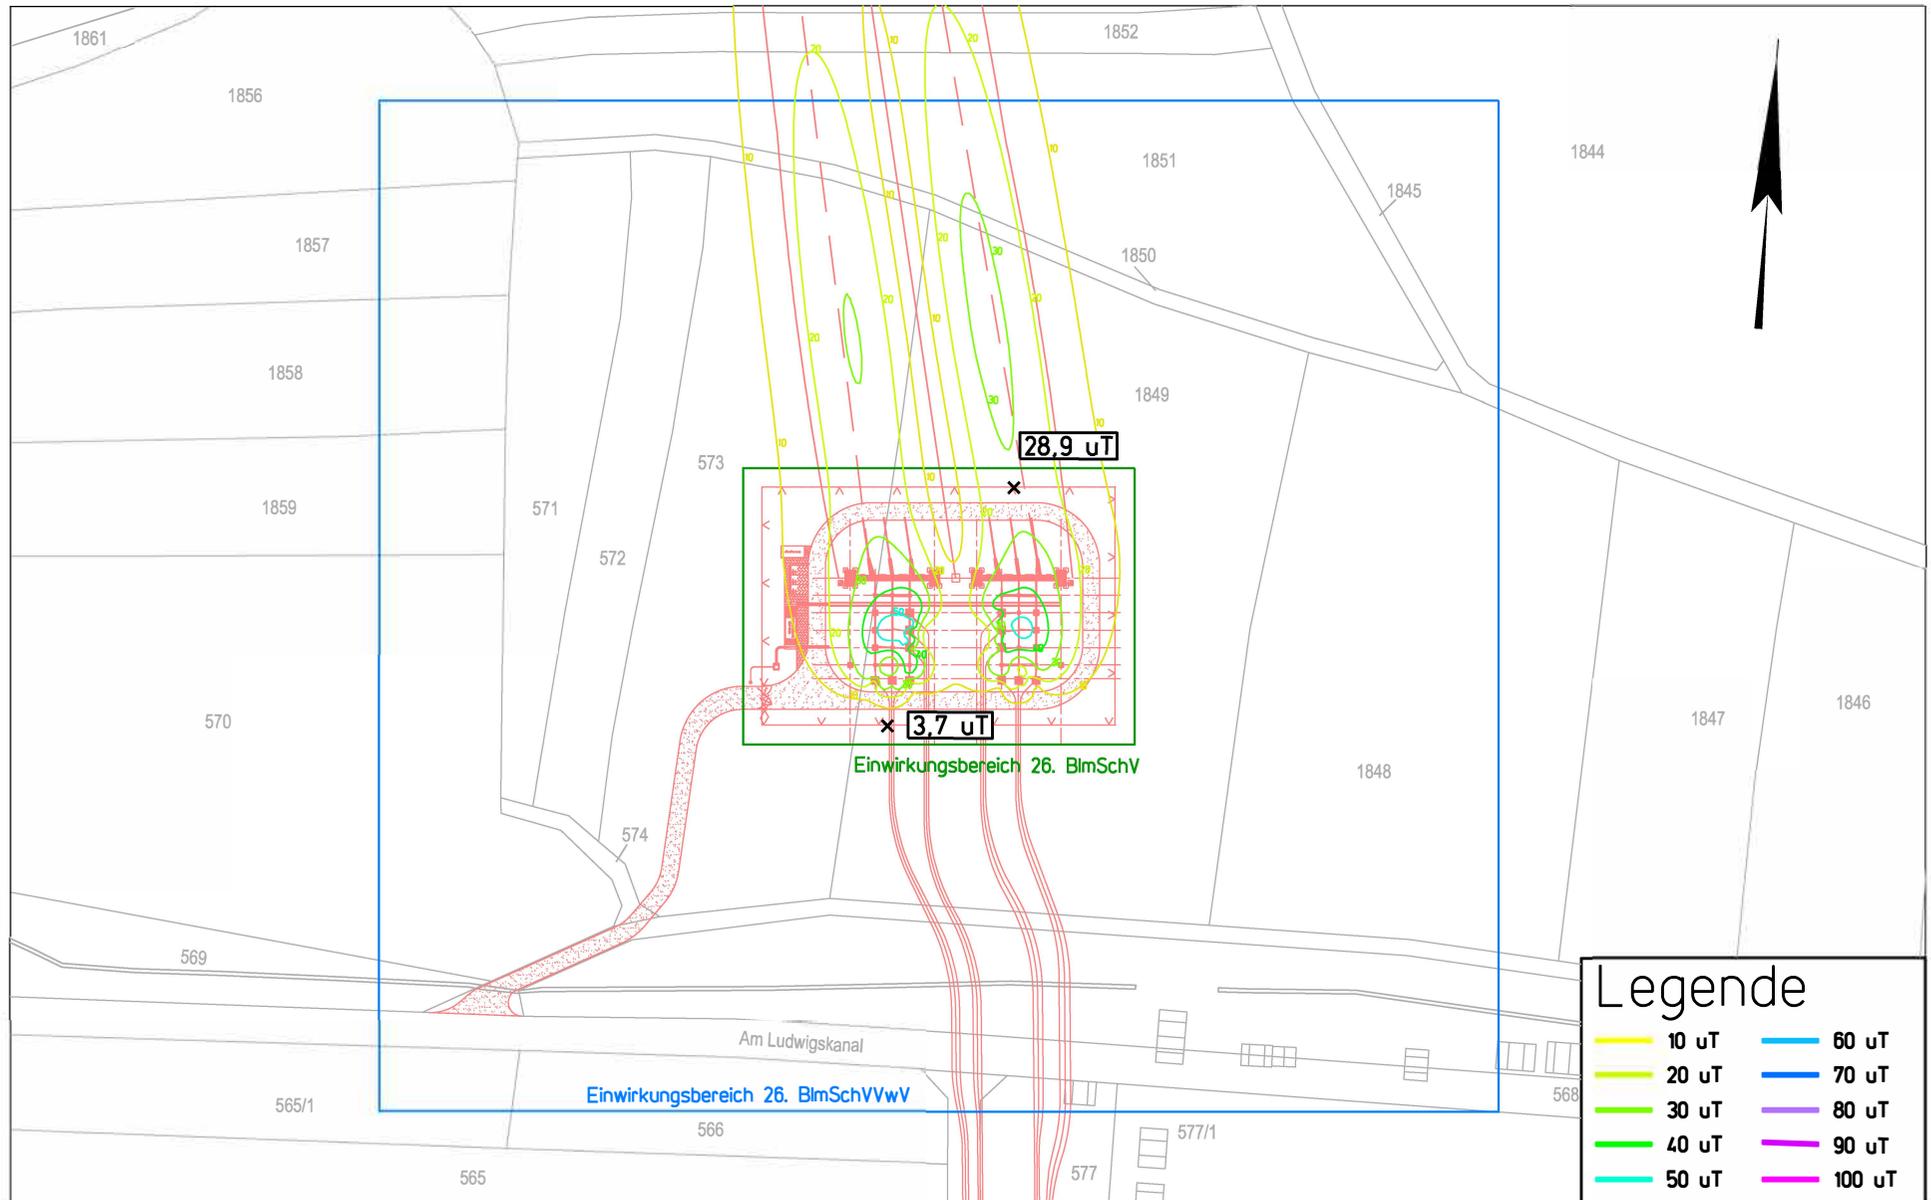

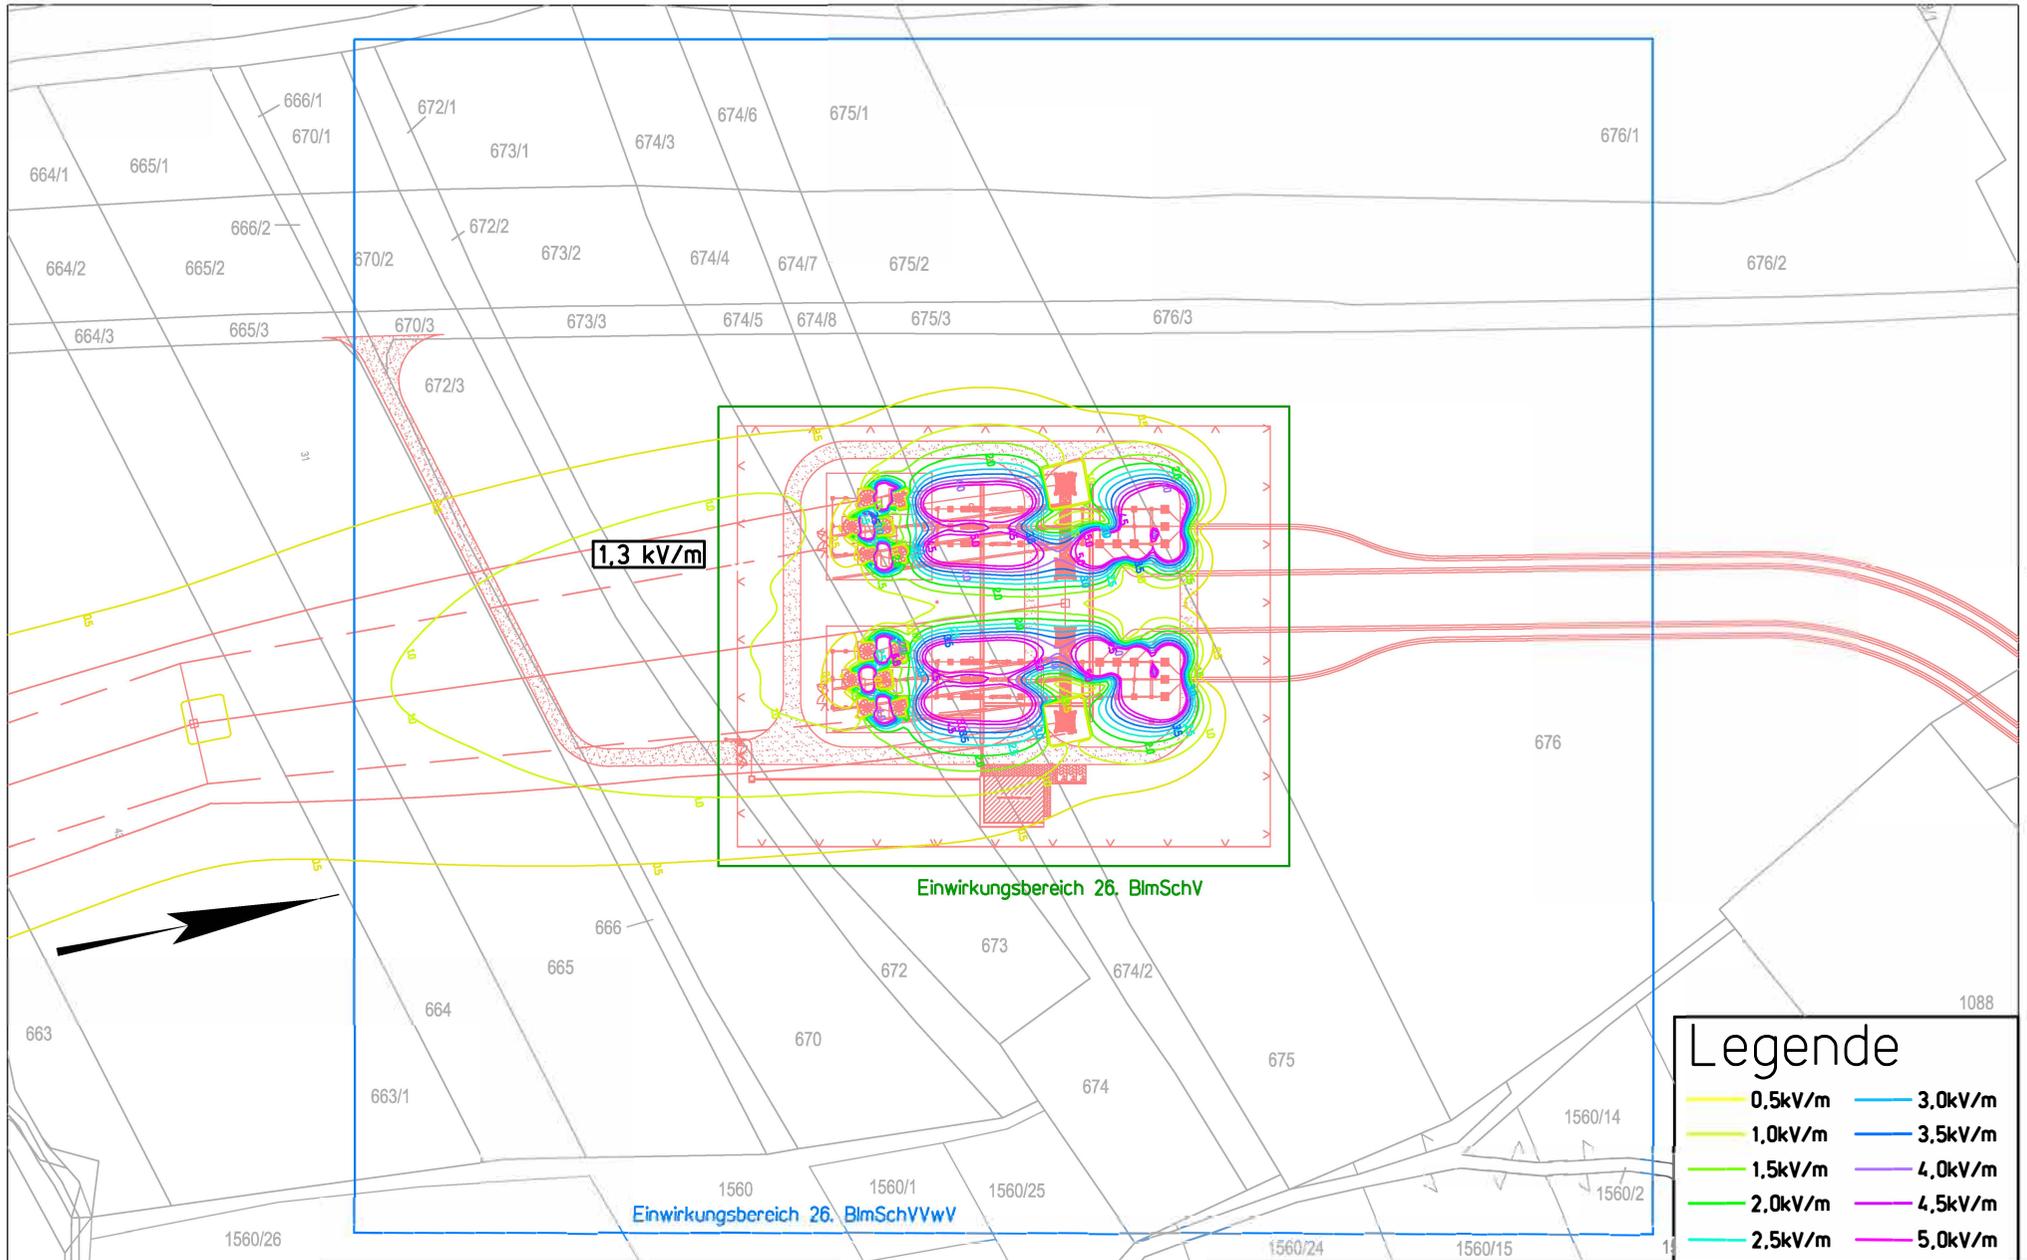

Darstellung der Einwirkungsbereiche nach 26. BImSchV und 26. BImSchVVwV sowie der magnetischen Flussdichte
Kabelübergangsanlage KA_MUHS

