

Juraleitung

**Ltg.-Abschnitt B-Nord Sittling – Ludersheim_West
(LH-08-B171)**

Planfeststellungsunterlage

Unterlage 9.3

**Schalltechnisches Gutachten zur Betriebsphase
Anhang B**

Antragsteller:



TenneT TSO GmbH

Bernecker Straße 70

95448 Bayreuth

Bearbeitung:



Sweco GmbH

Grenzstraße 26

06112 Halle/Saale

Aufgestellt:	TenneT TSO GmbH	Bayreuth, den
	i.V. gez.: Julia Gotzler	
	i.V. gez.: Andreas Junginger	27.11.2024
Bearbeitung:	Sweco GmbH	
	i.A. gez.: Anne Geyer	
Anhänge zum Dokument		
Änderungs- historie:	Änderung:	Änderungsdatum:

Anhang B

Abbildungen, Lage der Immissionsorte

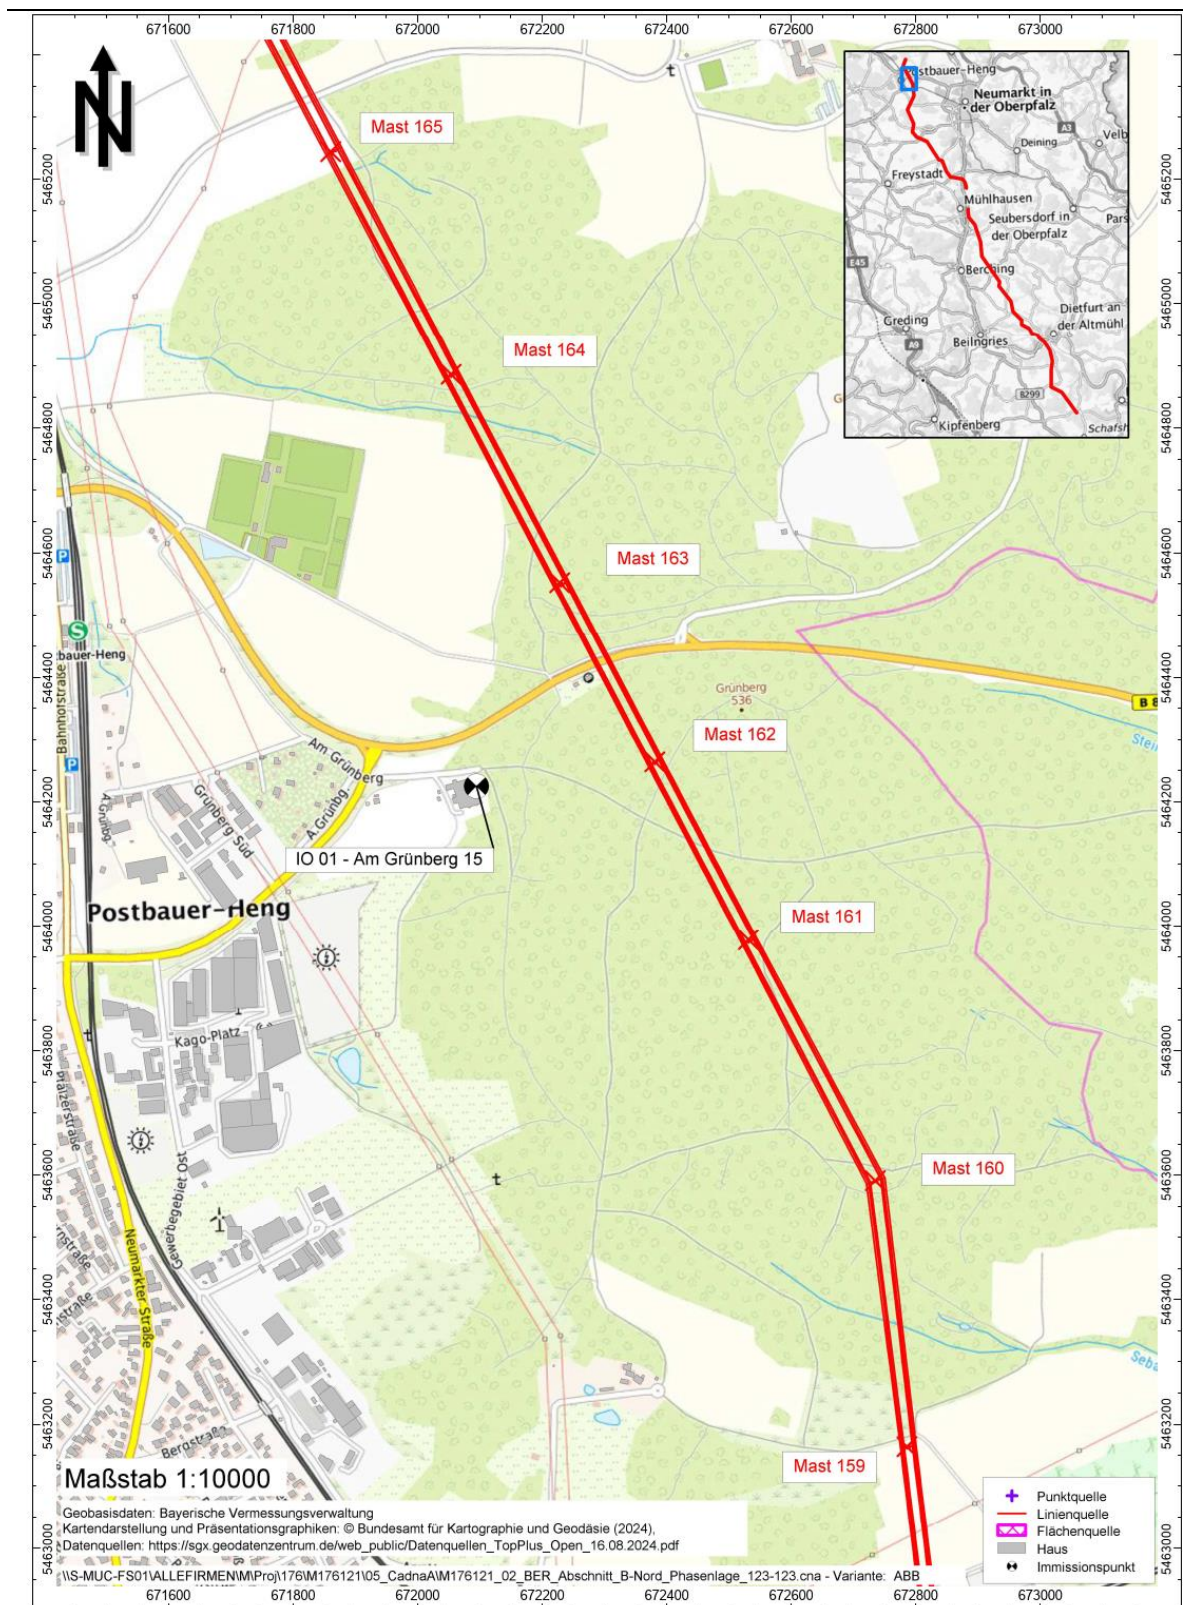


Abbildung 2. Lageplan des Immissionsorte IO 01.

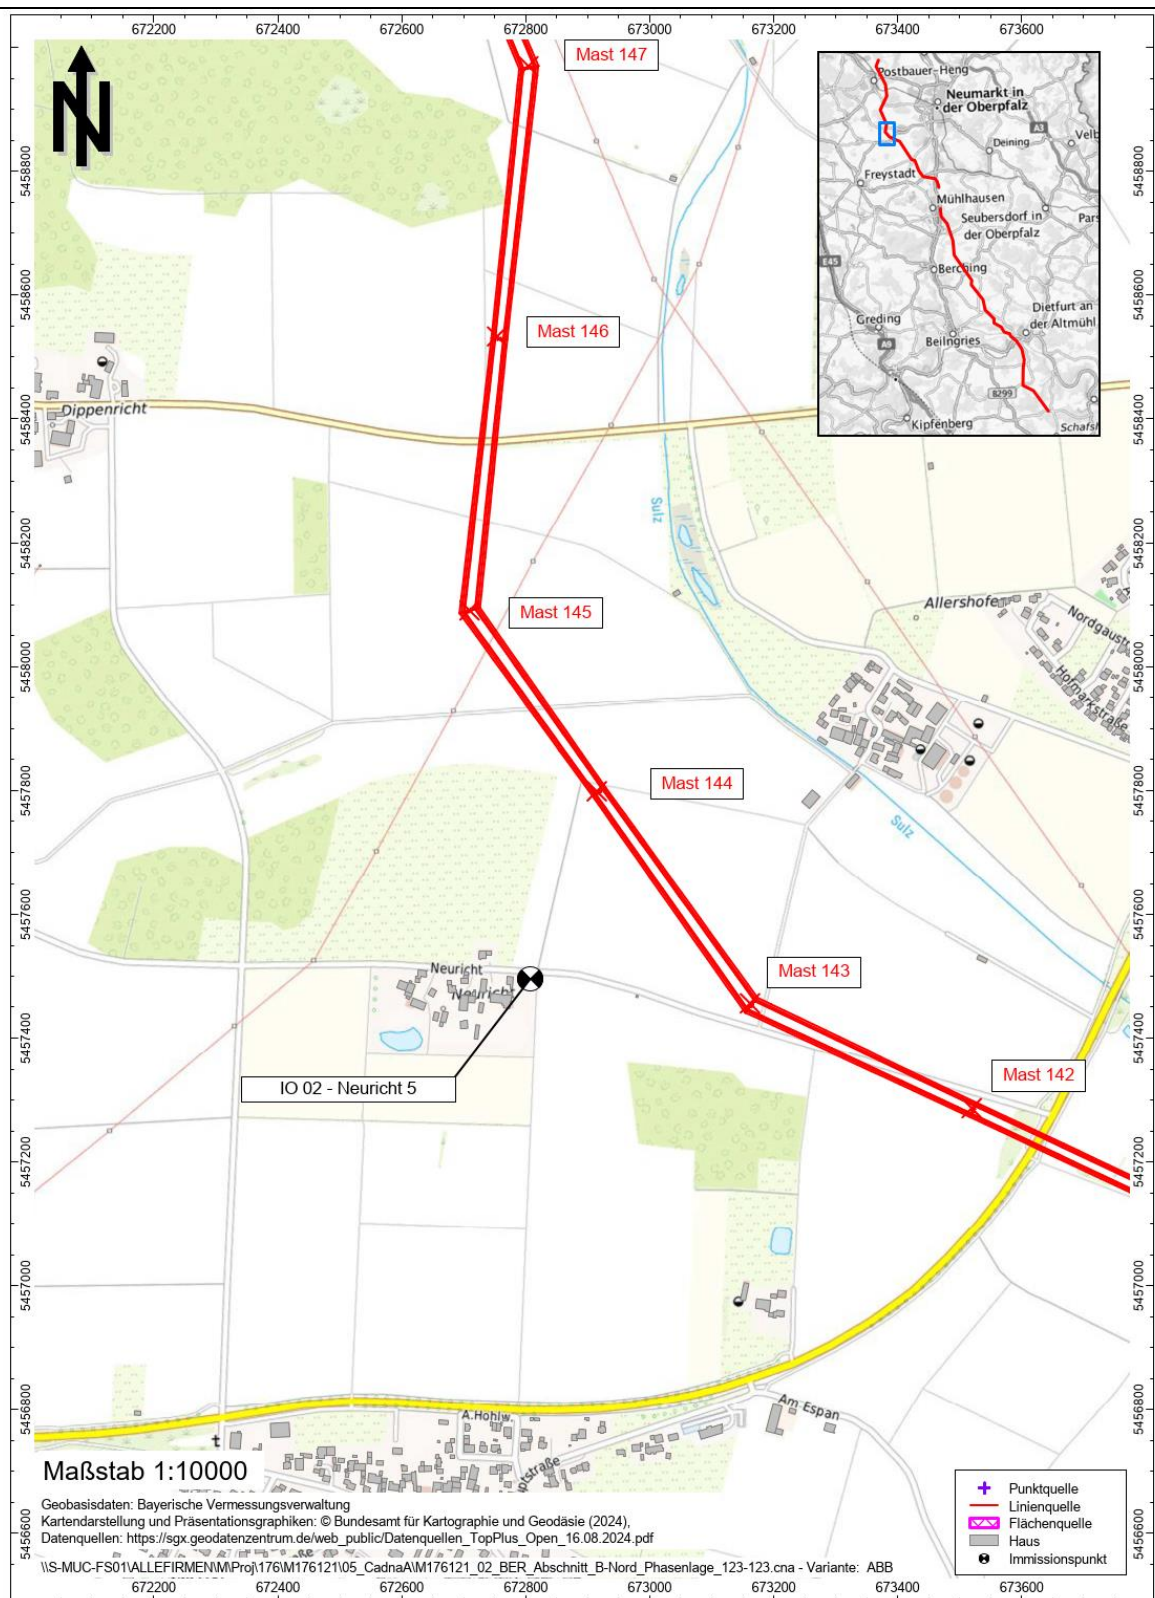


Abbildung 3. Lageplan des Immissionsorte IO 02.

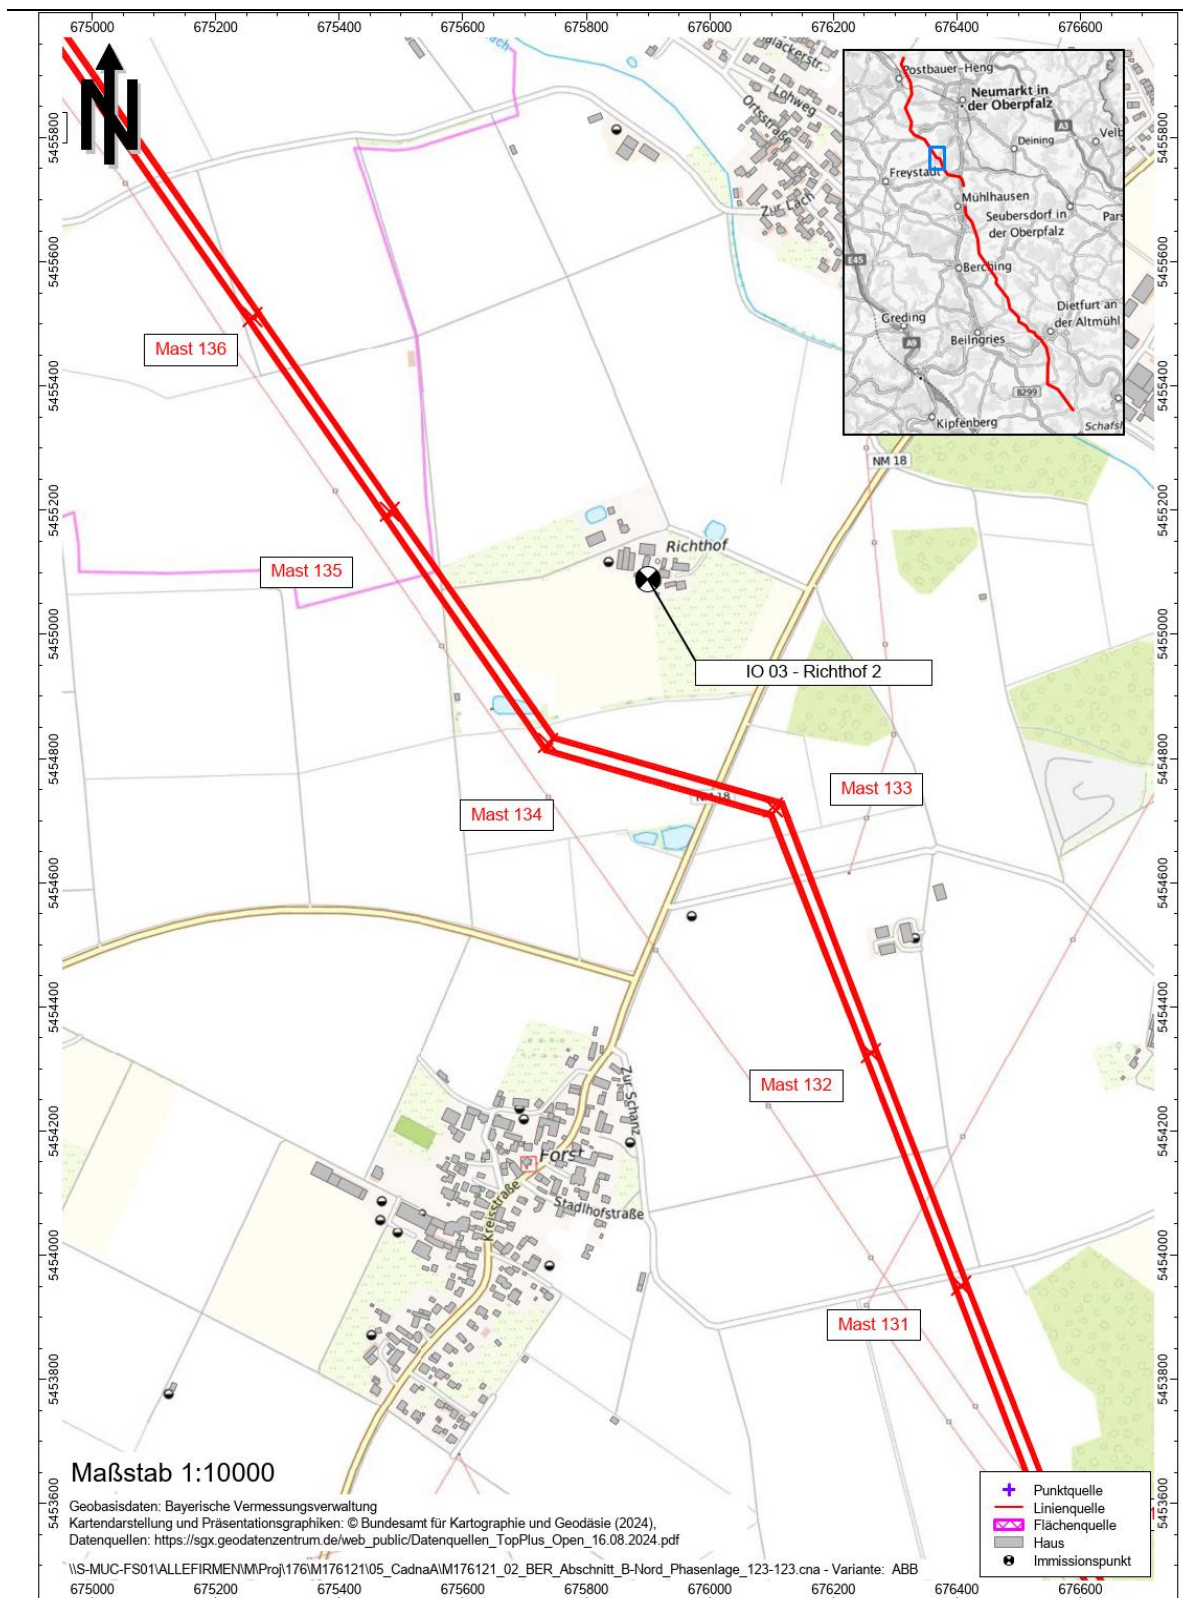


Abbildung 4. Lageplan des Immissionsorte IO 03.

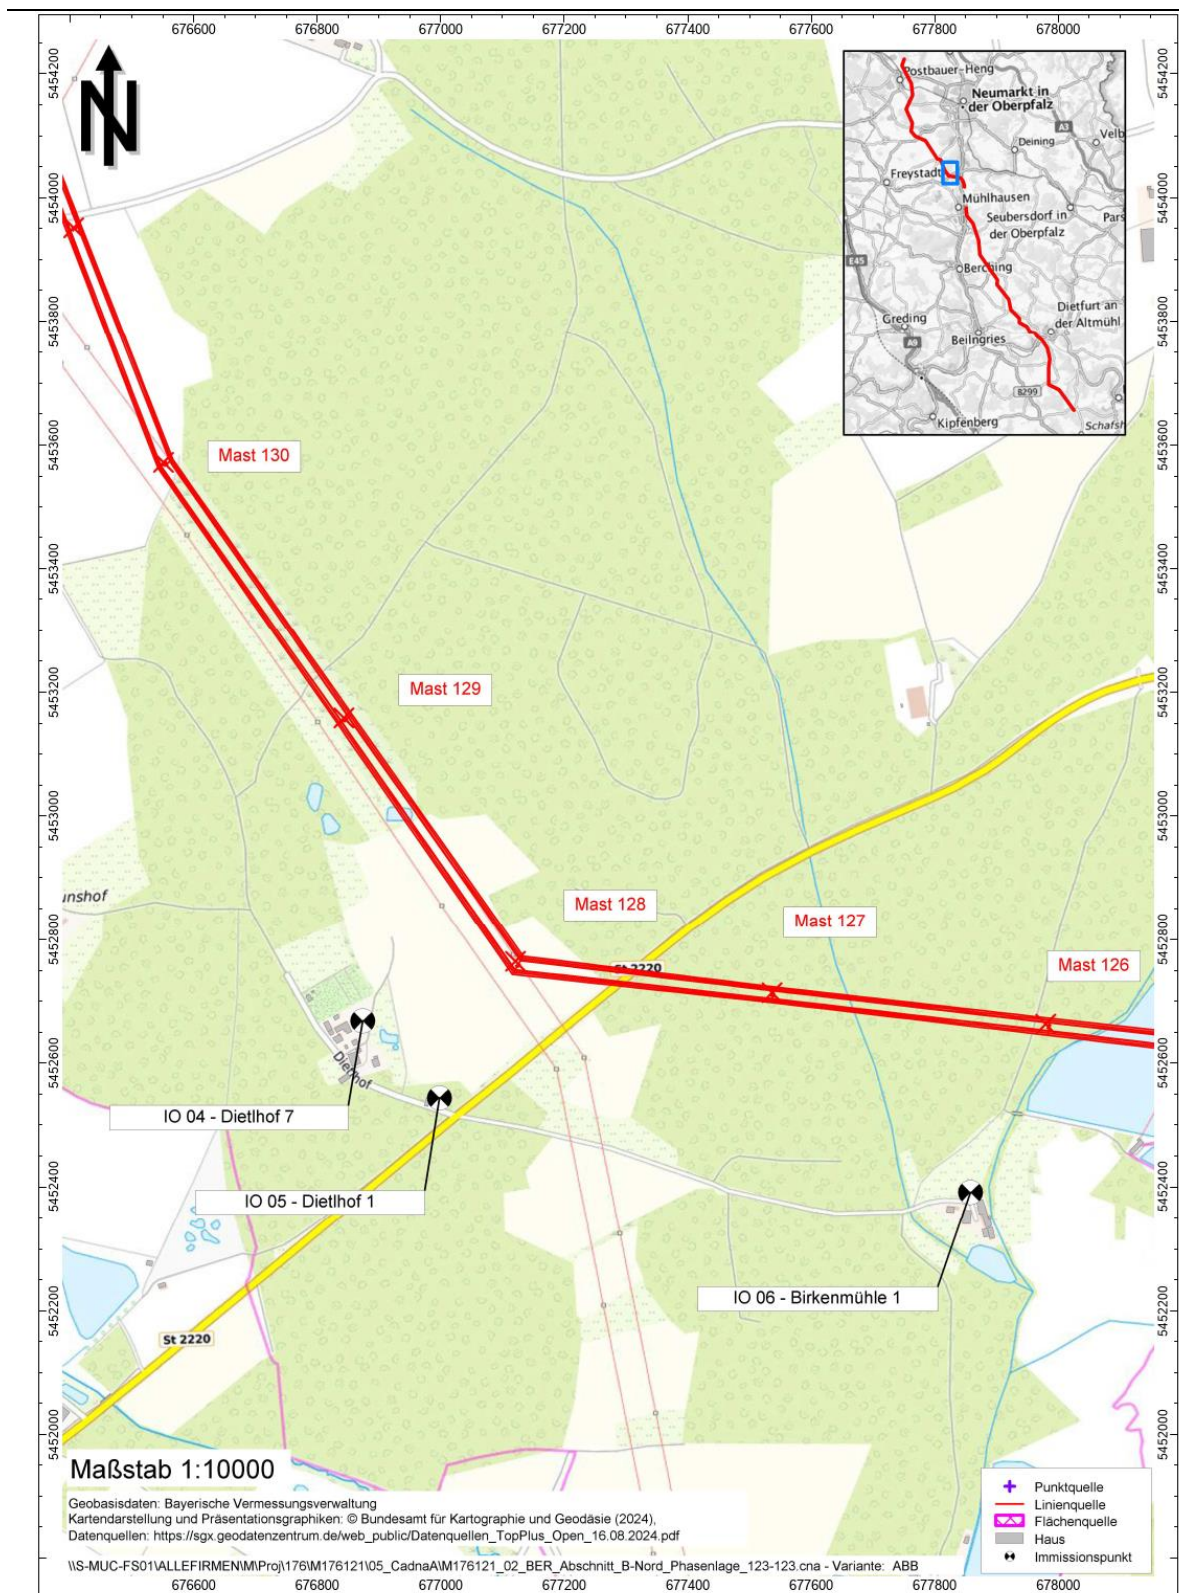


Abbildung 5. Lageplan der Immissionsorte IO 04 – IO 06.

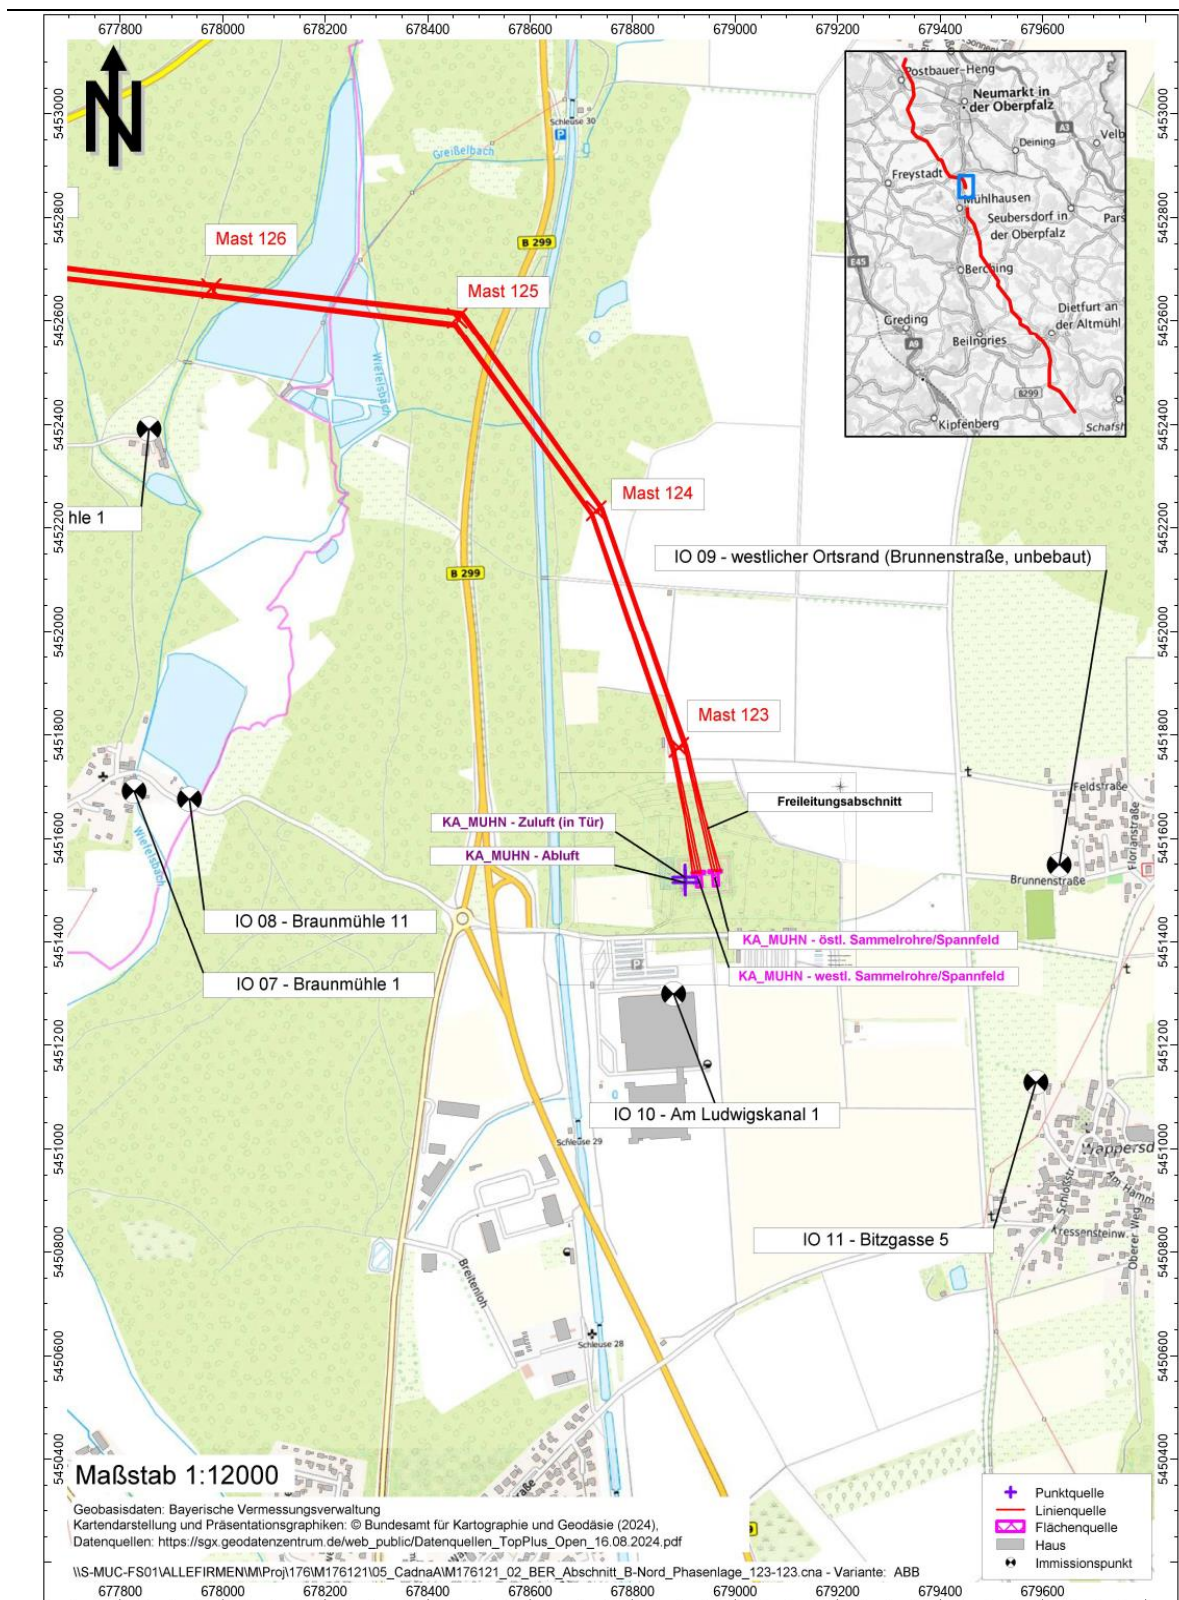


Abbildung 6. Lageplan der Immissionsorte IO 07 – IO 11.

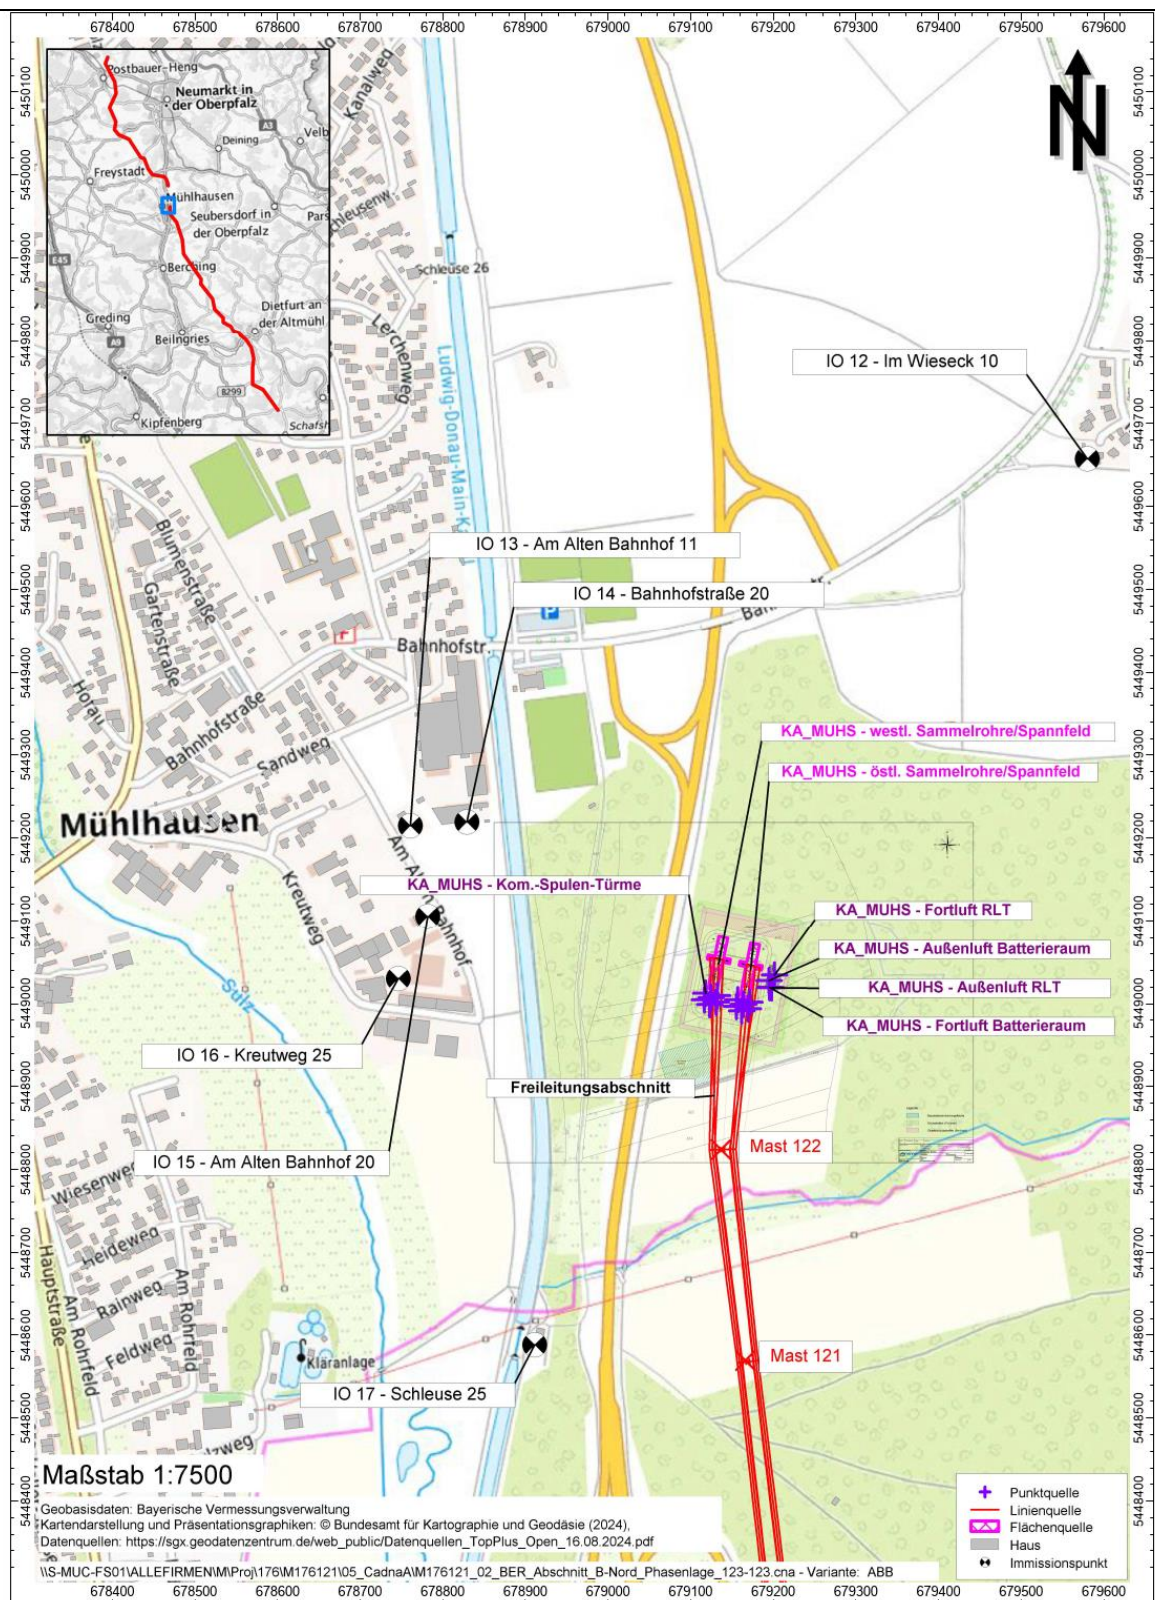


Abbildung 7. Lageplan der Immissionsorte IO 12 – IO 17.

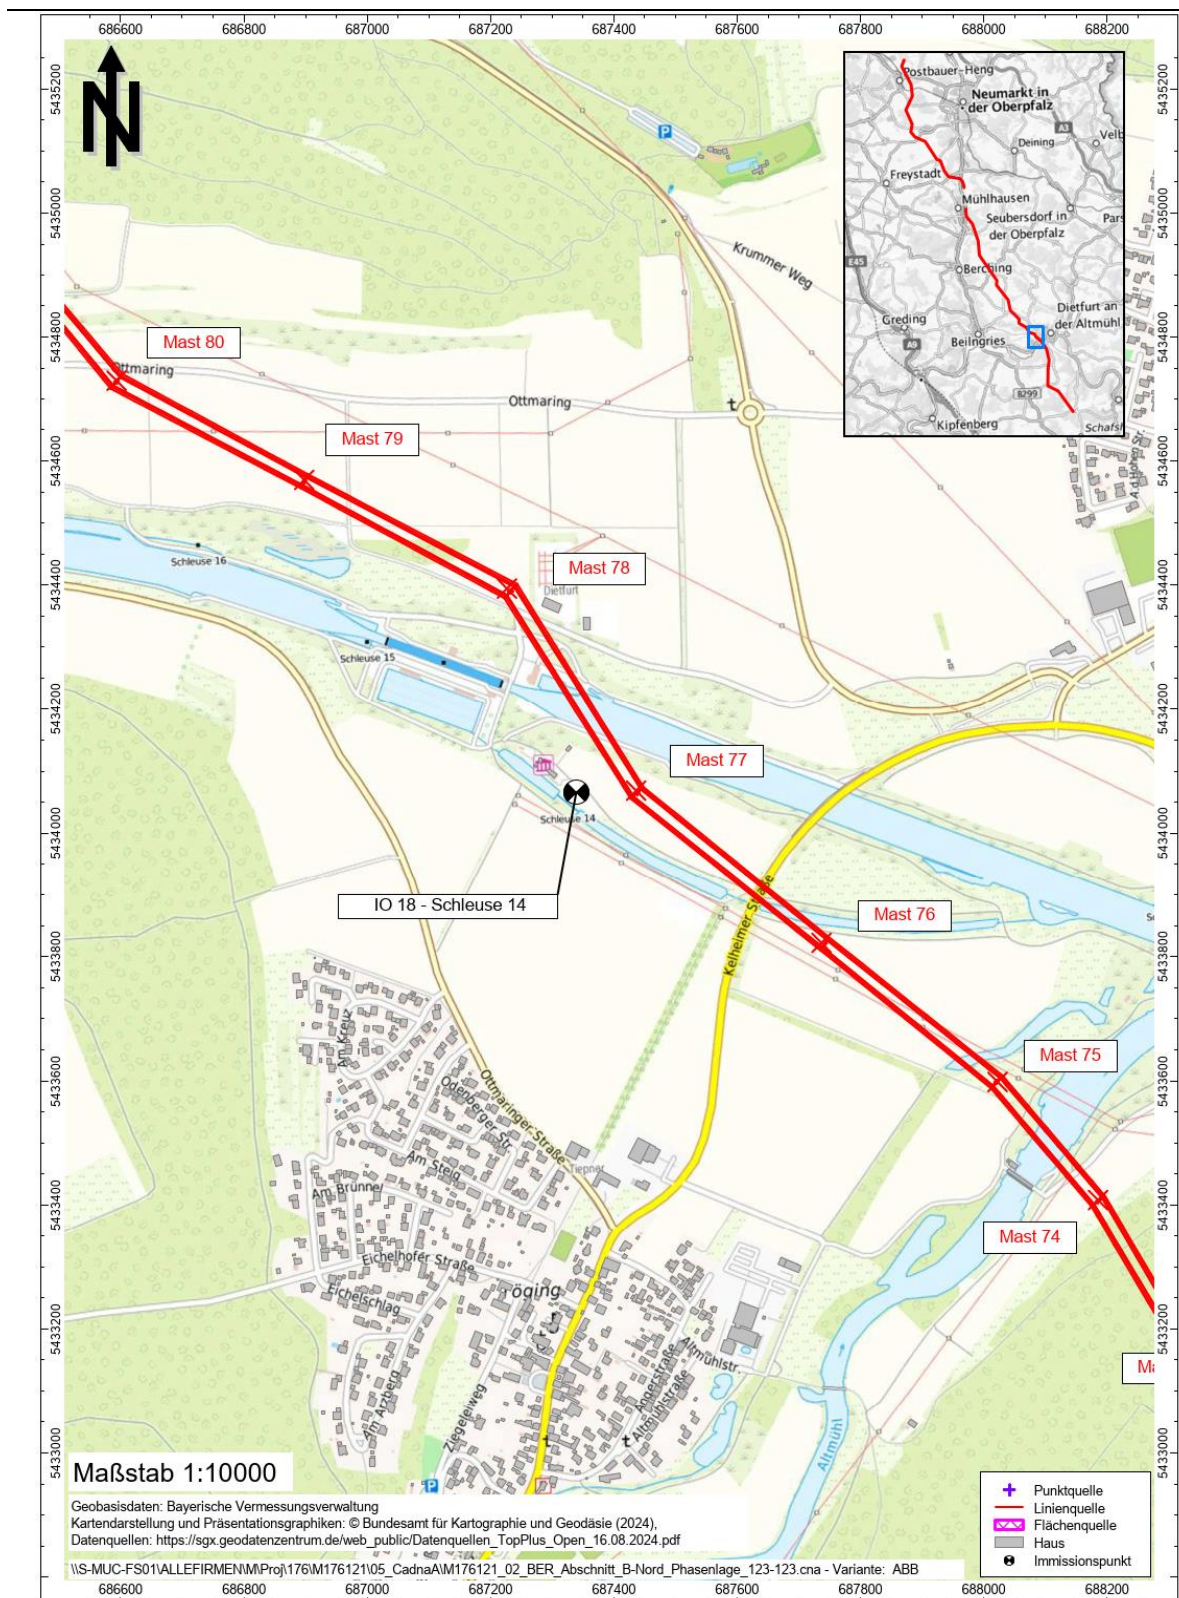


Abbildung 8. Lageplan des Immissionsortes IO 18.

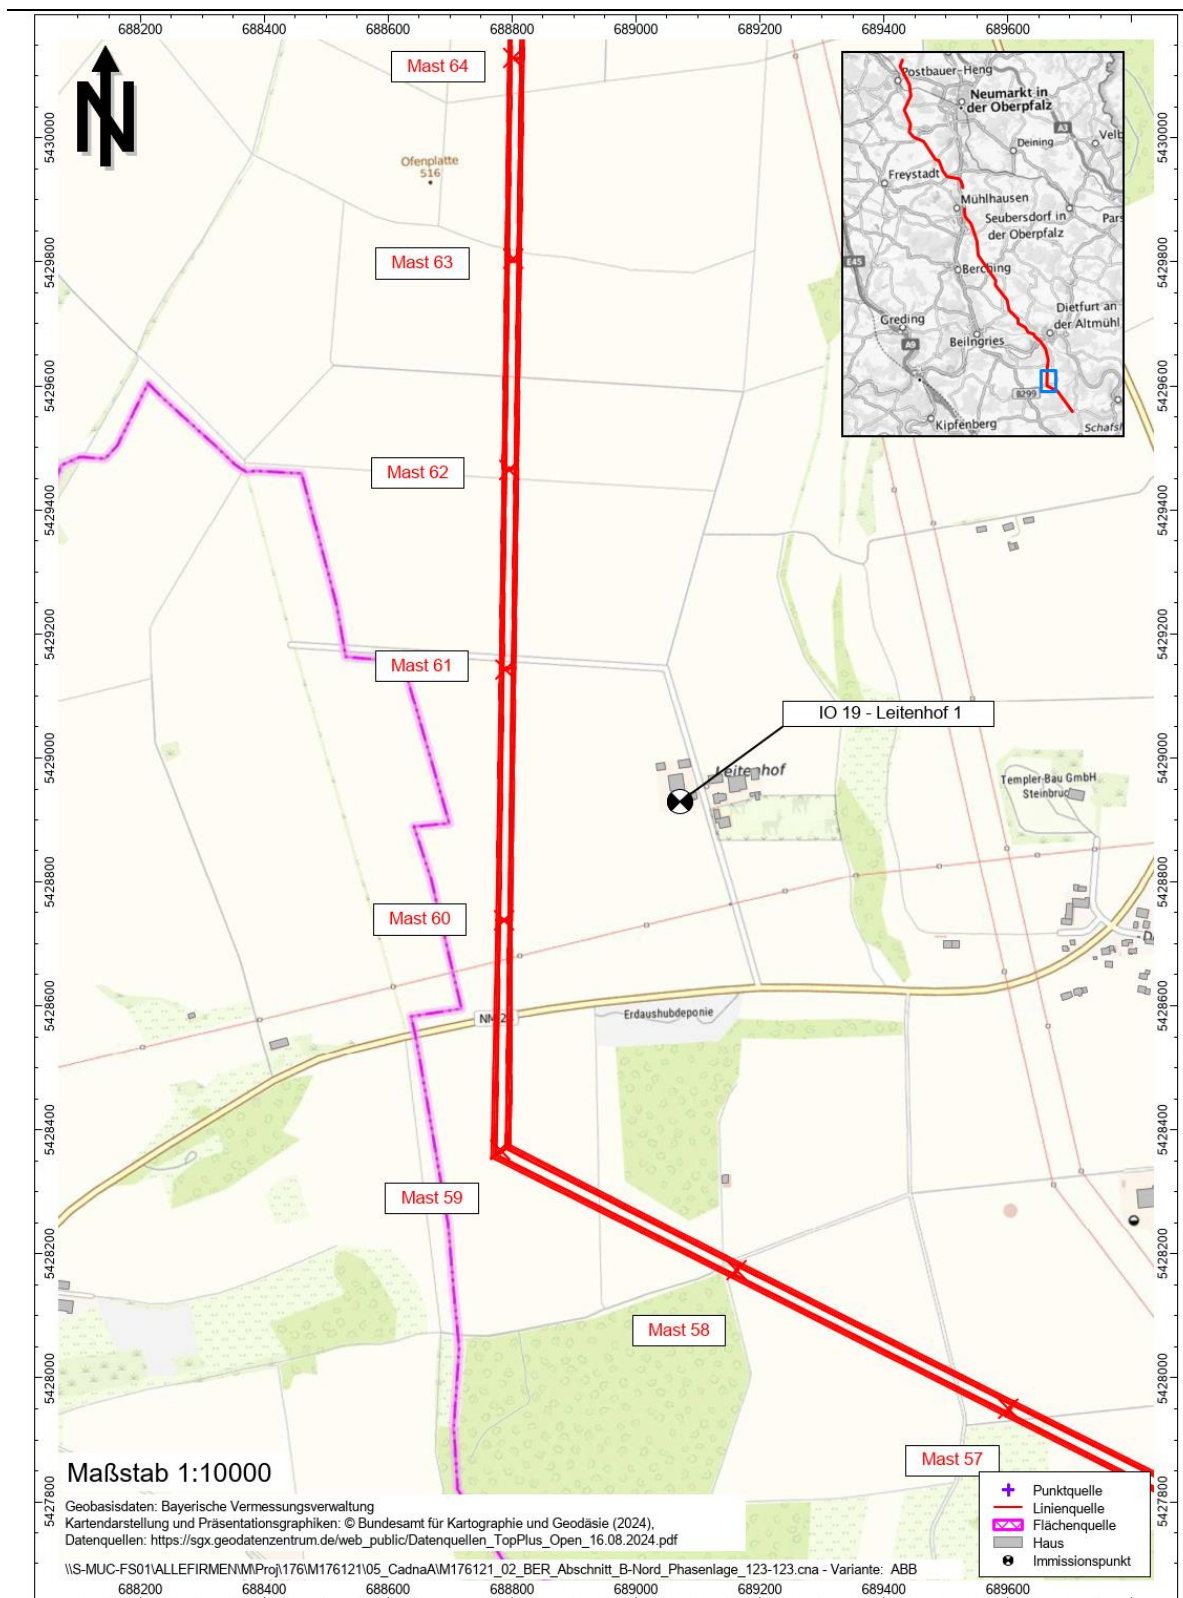


Abbildung 9. Lageplan des Immissionsortes IO 19.