



Legende

Technische Planung

Planung B171 (380-kV TenneT, Neubau)

- Trassenachse (Freileitung)
- Trassenachse (Erdkabel mit Kilometrierung)
- Kabelübergangsanlage (mit Schutzstreifen)

Rückbau B52 (220-kV TenneT Bestand)

- Trassenachse Rückbau

Bestand 110 kV-Leitungen
(Neubesellungen nach Abschluss der Bautätigkeiten und Provisorienmaßnahmen)

- Trassenachse mit Leitungsbezeichnung
- O24 - Bayernwerk Netz GmbH
- O25 - Bayernwerk Netz GmbH
- (=Gemeinschaftsleitung BL404 DB Energy)
- BL400 / BL405 - DB Energie


Bauflächen Neubau, Rückbau und Neubesellungen

- Umrandung Arbeitsfläche, Ankerfläche, Baueinsatzkabel, Gerüst, Provisorium, Seilzugfläche, Wasserhaltung, Zuwegung

Administration

- Landkreise

Anmerkung: Die Blattschnitte 78 und 79 liegen außerhalb des Trassenausschnittes. Sie werden in dieser Übersicht nicht dargestellt.

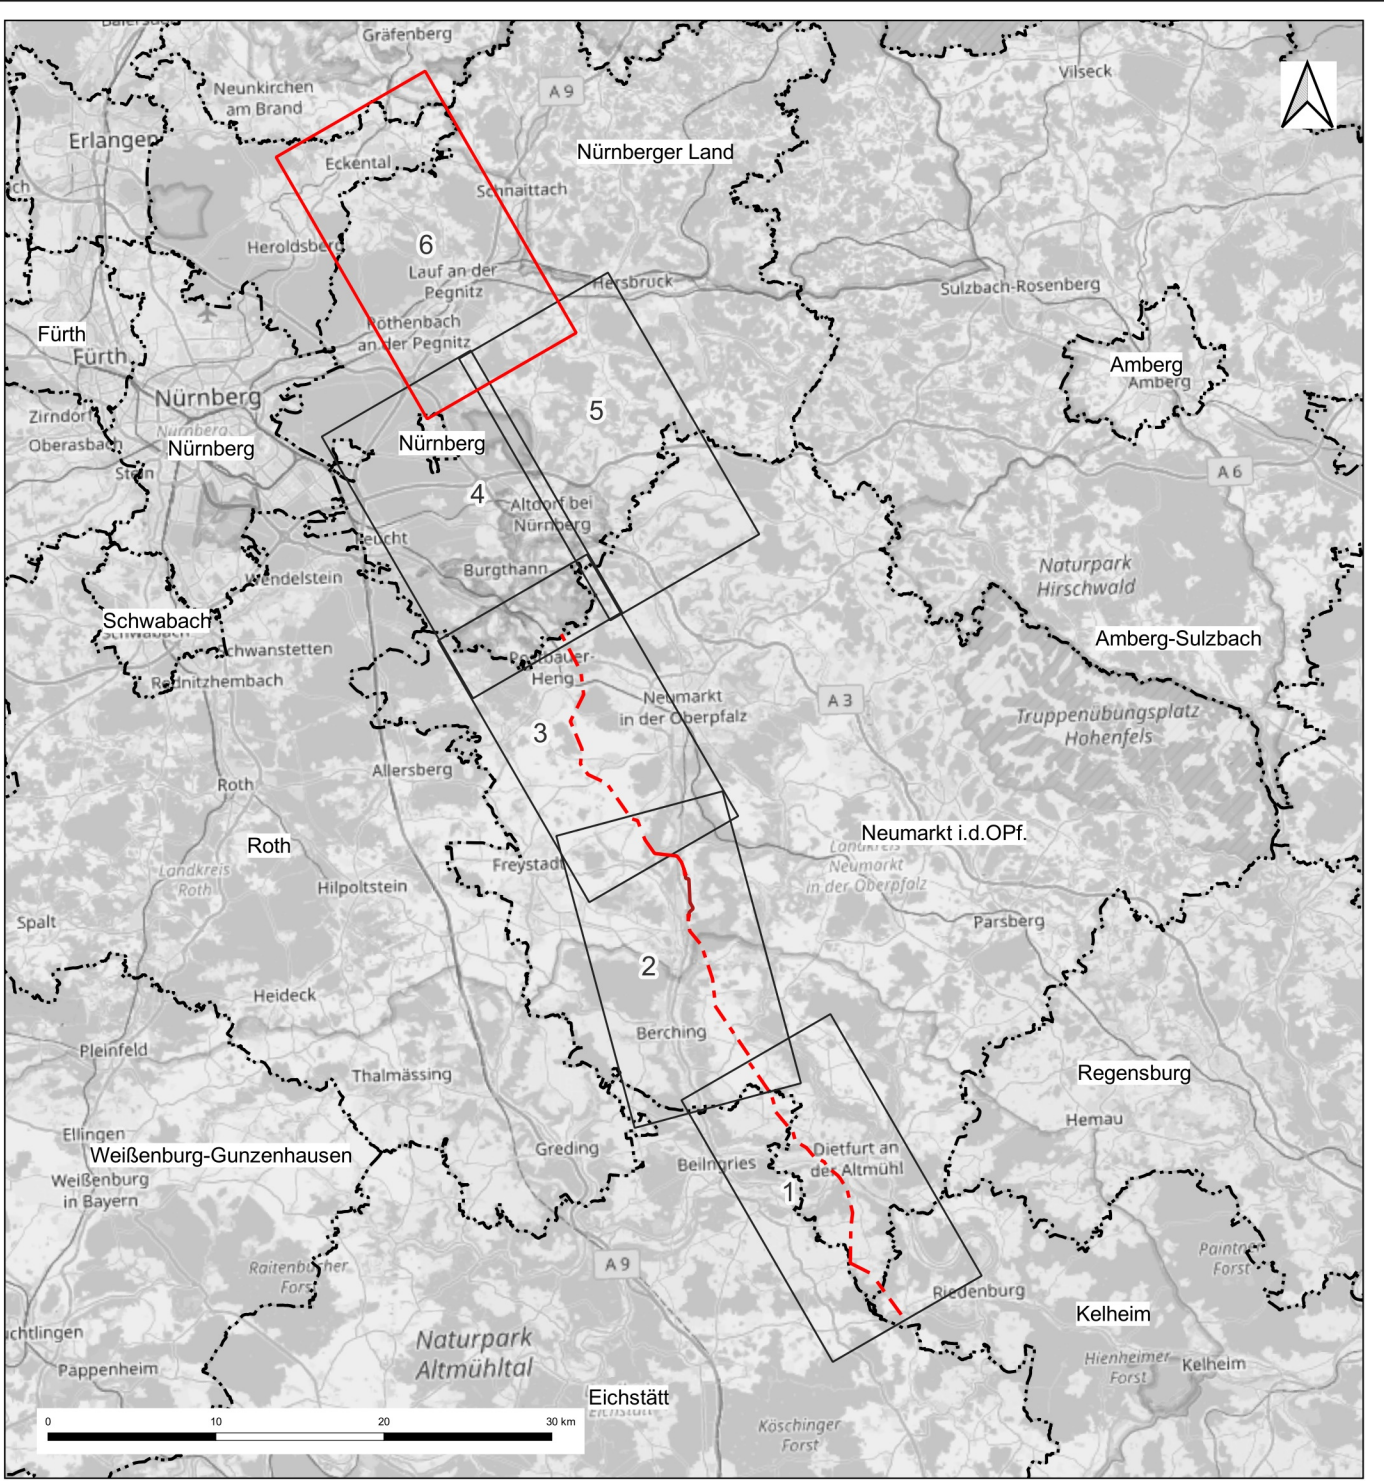

Nr.	Art der Änderung	Datum:	Zeichen

Unterlage zum Planfeststellungsverfahren

Vorhabenträger: **TenneT TSO GmbH**
Bernecker Straße 70
D-95448 Bayreuth

TenneT

Ersteller:

bearbeitet:	Cáceres	30.06.2025
gezeichnet:	Meinhardt	30.06.2025
geprüft:	List	30.06.2025

IHB GmbH
Paracelsusstraße 23
06114 Halle (Saale)
Tel.: 0345/6820422

BKW
ENGINEERING
IHB

Vorhaben: **Raitersaich – Ludersheim – Sittling – Altheim 380-kV-Ersatzneubauprojekt**
LtG.-Abschnitt B-Nord Sittling – Ludersheim_West (LH-08-B171)
einschließlich Rückbau der Bestandsleitung
BBP/G Vorhaben Nr. 41
Abschnitt B-Nord

Unterlage: **Landschaftspflegerischer Begleitplan**
Übersichtsplan Maßnahmen Vermeidung, Minderung und Kompensation

Unterlage:	8.4.1 / Blatt 6
Maßstab:	1 : 25.000
Blattgröße:	1115x420
Aufgestellt, Bayreuth, den 27.11.2024	
gez. i.V. Andreas Junginger	gez. i.V. Julia Gotzler