



Erläuterung zur Unterlage 4.1.1 (Lage-/Rechtserwerbsplan)
 Raitersaich - Ludersheim - Sittling - Altheim
 380-kV-Ersatzneubauprojekt
 LH-08-B171
Lage-/Rechtserwerbsplan

Im Plan dargestellter Mastbereich
Mast Nr. 156 bis Mast Nr. 160 (B171)
Ltg.-Abschnitt B-Nord Sittling - Ludersheim_West

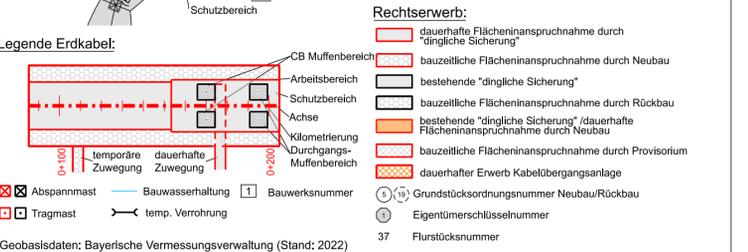

Planfeststellungsunterlage
 Aufgestellt Bayreuth, ... 27.11.2024
 i.V. gez.: Julia Gotzler i.V. gez.: Andreas Junginger

Firma	Maßstab:	Ausgabedatum:	
SWECO	1:2000	09.04.2025	
	Einheit:		
	Meter		
	Datum	Name	
	Bearb. 04.04.2025	Rapoport	
	Gepr. 07.04.2025	Frey	
	Dokumententart:		
	Status: Auslegung		
Zust.	Änderung	Datum	Name

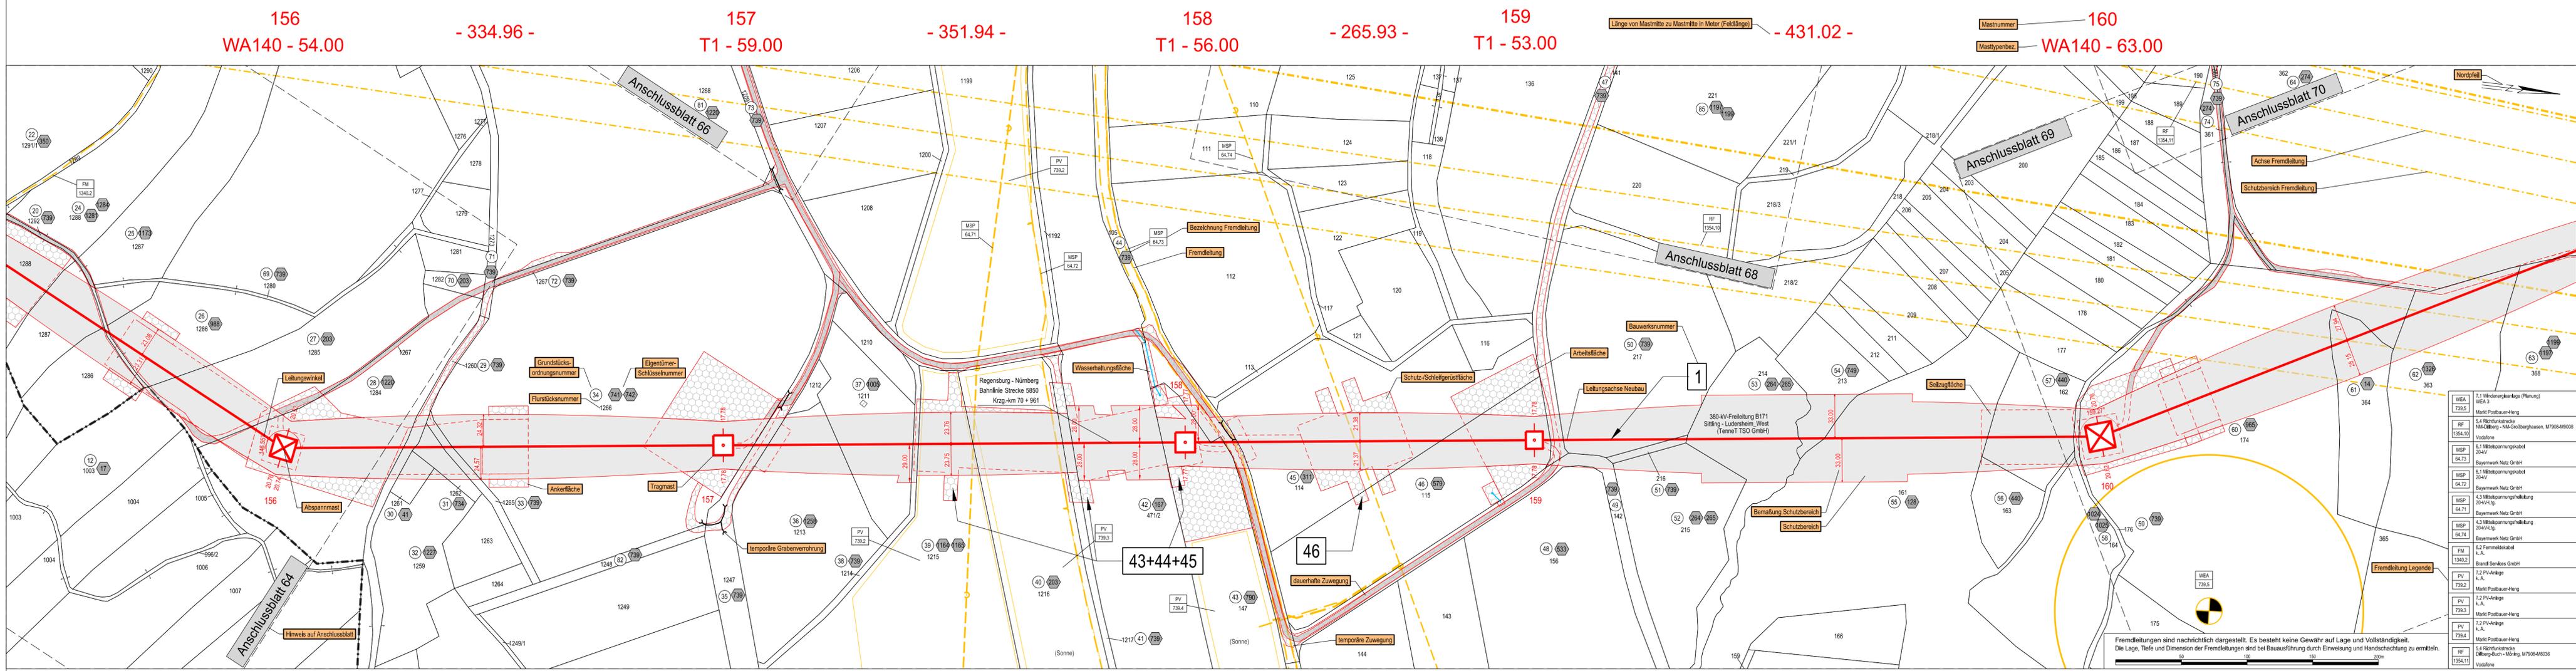

Gemeinde Berggau Gemarkung Woffenbach Landkreis Neumarkt i.d. OPf. Markt Postbauer-Heng Gemarkung Heng