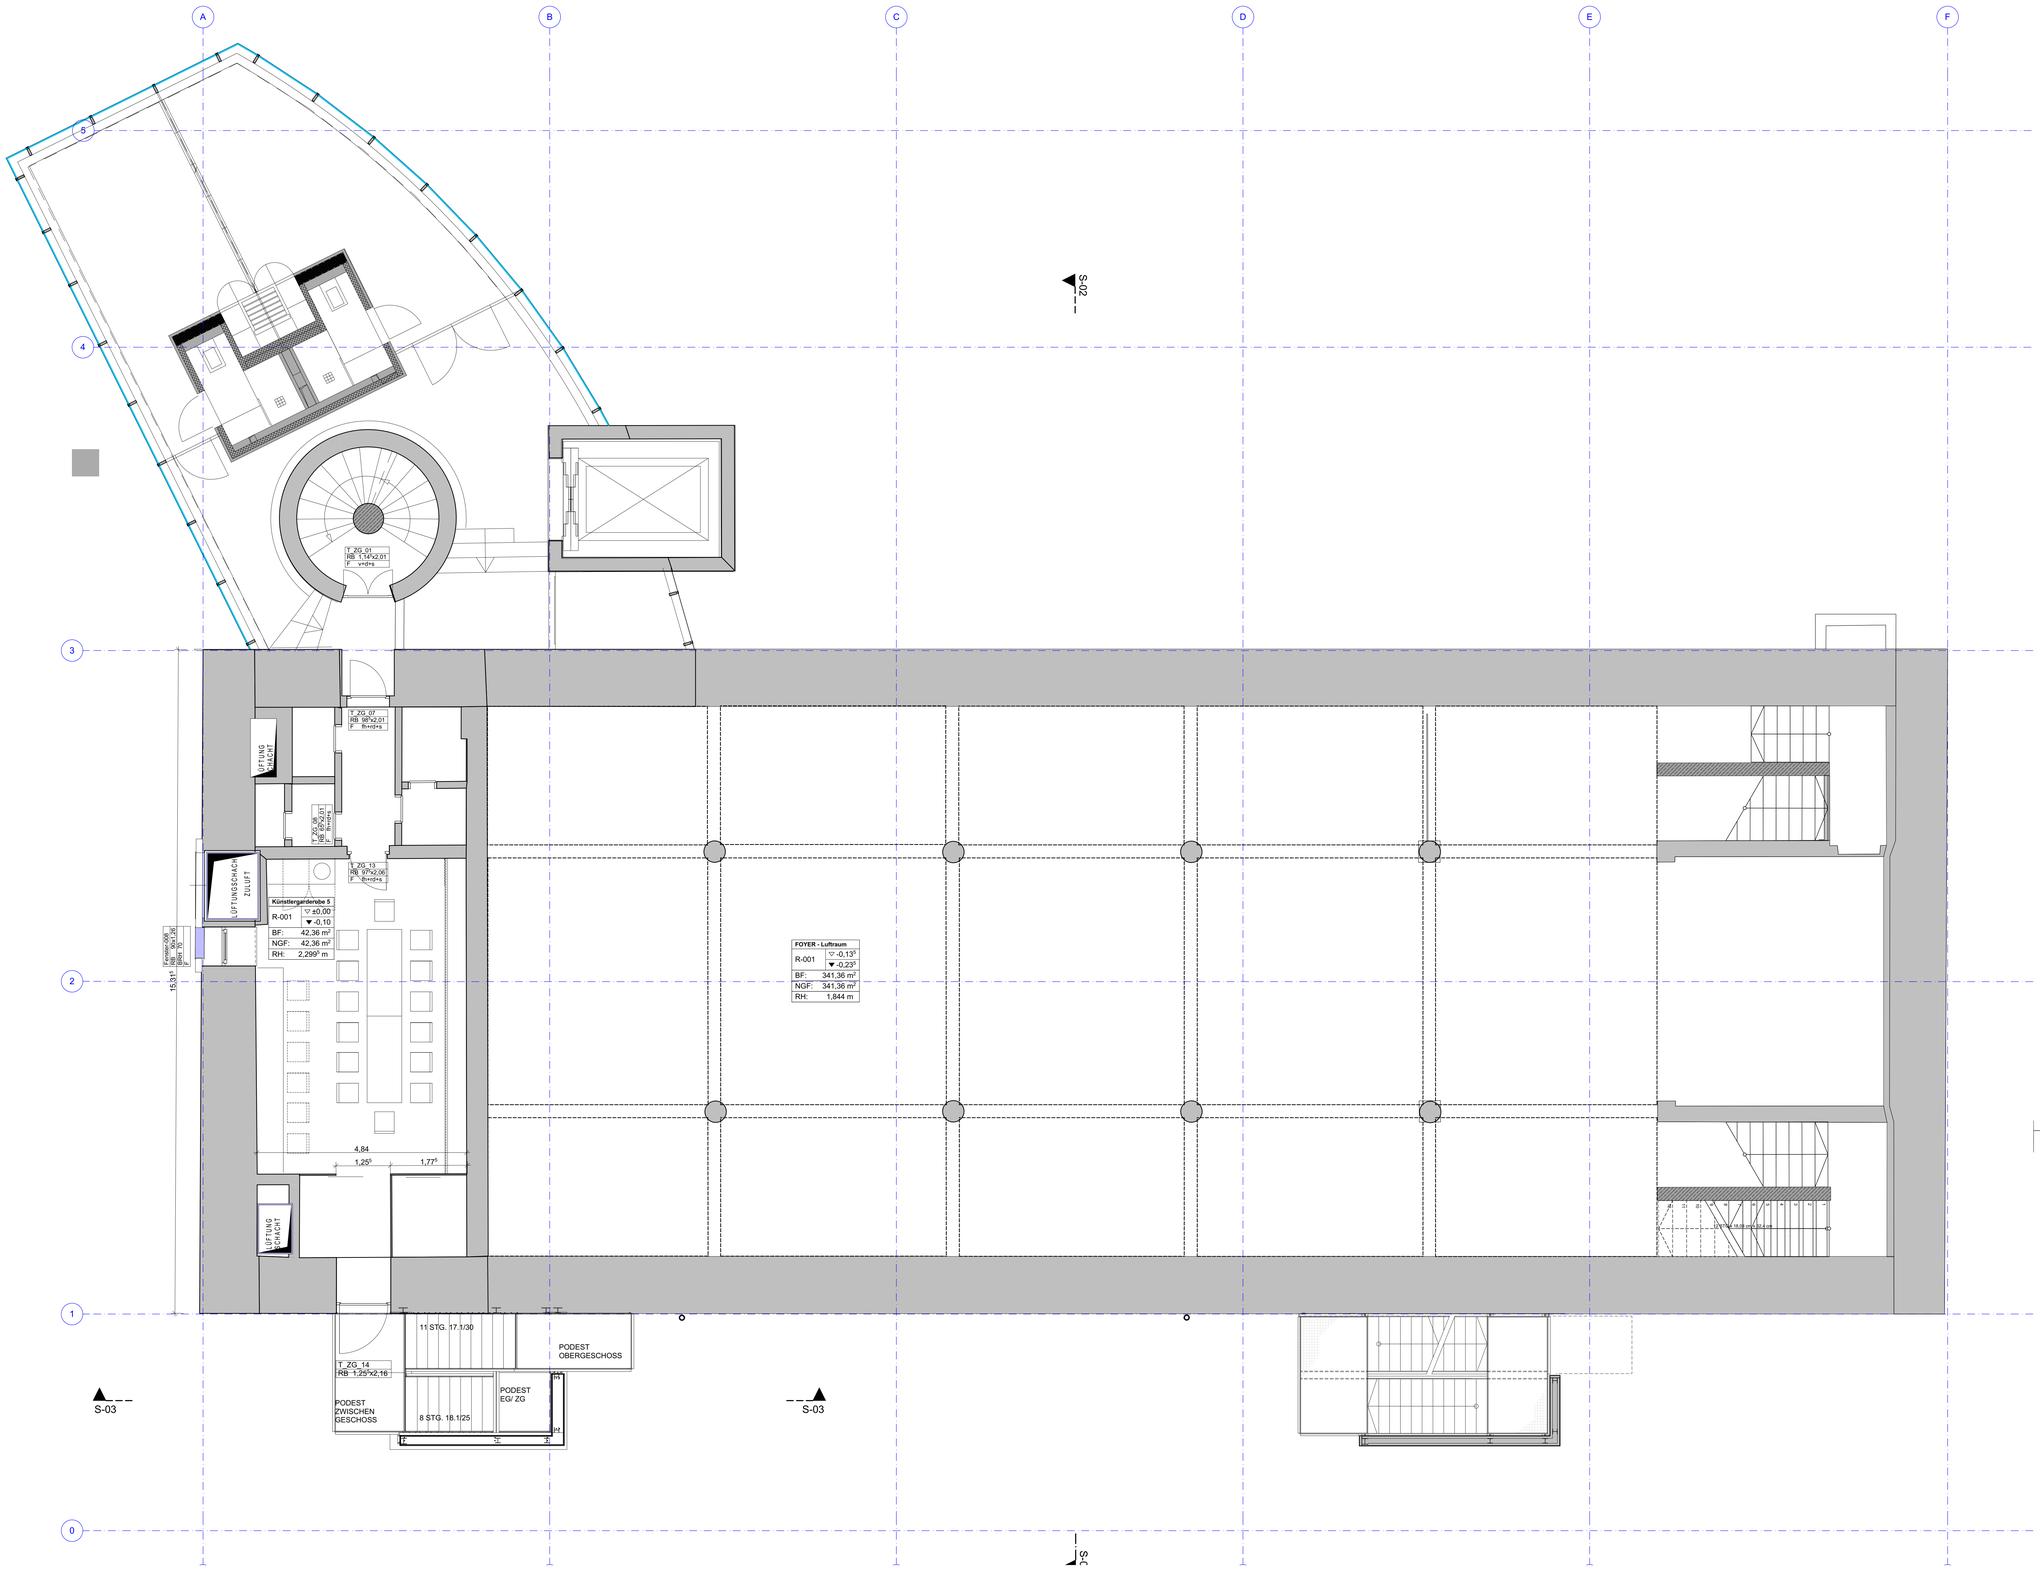

LEGENDE ARCHITEKTUR ALLGEMEIN:

RAUM			
BODENBELAG			
FBH JA/NEIN	FLÄCHE	UK AHD ⊥ UK DECKE	
AHD JA/NEIN	FBK-HÖHE	OK RFB ✦ OK FFB	± 0,00 = 422m ü. N.N m üNN = OK FFB EG

▽	OK FFB = OK FERTIGFUSSBODEN	OK FEB = OK FENSTERBANK	BRH = BRÜSTUNGSHÖHE	FD = FUSSBODENDURCHBRUCH	
▼	OK RFB = OK ROHFUSSBODEN	UK ST = UK STURZ	UK ST-TRÄGER = UK STAHLTRÄGER	DD = DECKENDURCHBRUCH	
△	UK AHD = UK ABHANGDECKE	OK UZ = OK ÜBERZUG	FBH = FUSSBODENHEIZUNG	WS = WANDSCHLITZ	
▲	UK RD = UK ROHDECKE	UK UZ = UK UNTERZUG	AHD = ABHANGDECKE	WD = WANDDURCHBRUCH	

DIE ZEICHNUNGEN DES STATIKERS SIND ZU BEACHTEN. SCHLITZE UND AUSSPARUNGEN NACH ANGABE DER PROJEKTANTEN.

UNSTIMMIGKEITEN SIND DEM PLANVERFASSER SOFORT ZU MELDEN
BEI NICHTBEACHTUNG HAFTET DER AUSFÜHRENDE.

AUFBAUTEN UND BELÄGE NUR UNTER VORBEHALT. VOR AUSFÜHRUNG FREIGABE DURCH DIE BAULEITUNG ERFORDERLICH!

BRANDSCHUTZPLÄNE SIND ZU BEACHTEN

ALLE MAßE SIND AM BAU ZU PRÜFEN

ALLE MAßE IM PLAN SIND ROHBAUMAßE

ALLE HÖHENANGABEN AB FFB EG = ± 0.00

ALLE TÜRHÖHEN BEZOGEN AUF OK FFB

Üb-ID	Ä-ID	Änderungen-Name	Datum

PROJEKTNUMMER:	18-886
BAUVORHABEN	REITSTADEL NEUMARKT - TGA SANIERUNG
MASSSTAB:	1:50
PLANNUMMER:	2.03
BAUTEIL	WERKPLANUNG
	Grundriss Zwischengeschoss
DATUM AUSGABE:	Datum Stand manuell einzugeben!
DATUM PLOT:	02.08.2021
DATEIPFAD:	P:\Dateien ab 2018\18-886 Reitstadel_Sanierung TGA\02-CAD\2-WP\06-PLN \Reitstadel_Endstand.pln
B+B TEAM:	PL: RL | EW: BA | EP: BA | WP: BA, KD | AVA: ML | IA: - | BL: BA
BAUHERR :	Stadt Neumarkt Rathausplatz 1 92318 Neumarkt
BAUORT:	Gemarkung: Neumarkt Flurst.-Nr: 28 Residenzplatz 4 92318 Neumarkt
PLANCODE	

BERSCHNEIDER + BERSCHNEIDER
ARCHITEKTEN BDA
INNENARCHITEKTEN

Berschneider + Berschneider GmbH
Architekten BDA • Innenarchitekten

Geschäftsführer

Johannes Berschneider
Architekt BDA
Innenarchitekt BDIA

Gudrun Berschneider
Architektin BDA
Innenarchitektin BDIA

Rico Lahmeier
Peter Mederer
Christian Rein
Andreas Schmid
Silke Zeiger

Hauptstraße 12
92367 Pilsach / Neumarkt

Tel. 0 91 81 / 47 74 0
Fax 0 91 81 / 41 400

mail@berschneider.com
www.berschneider.com