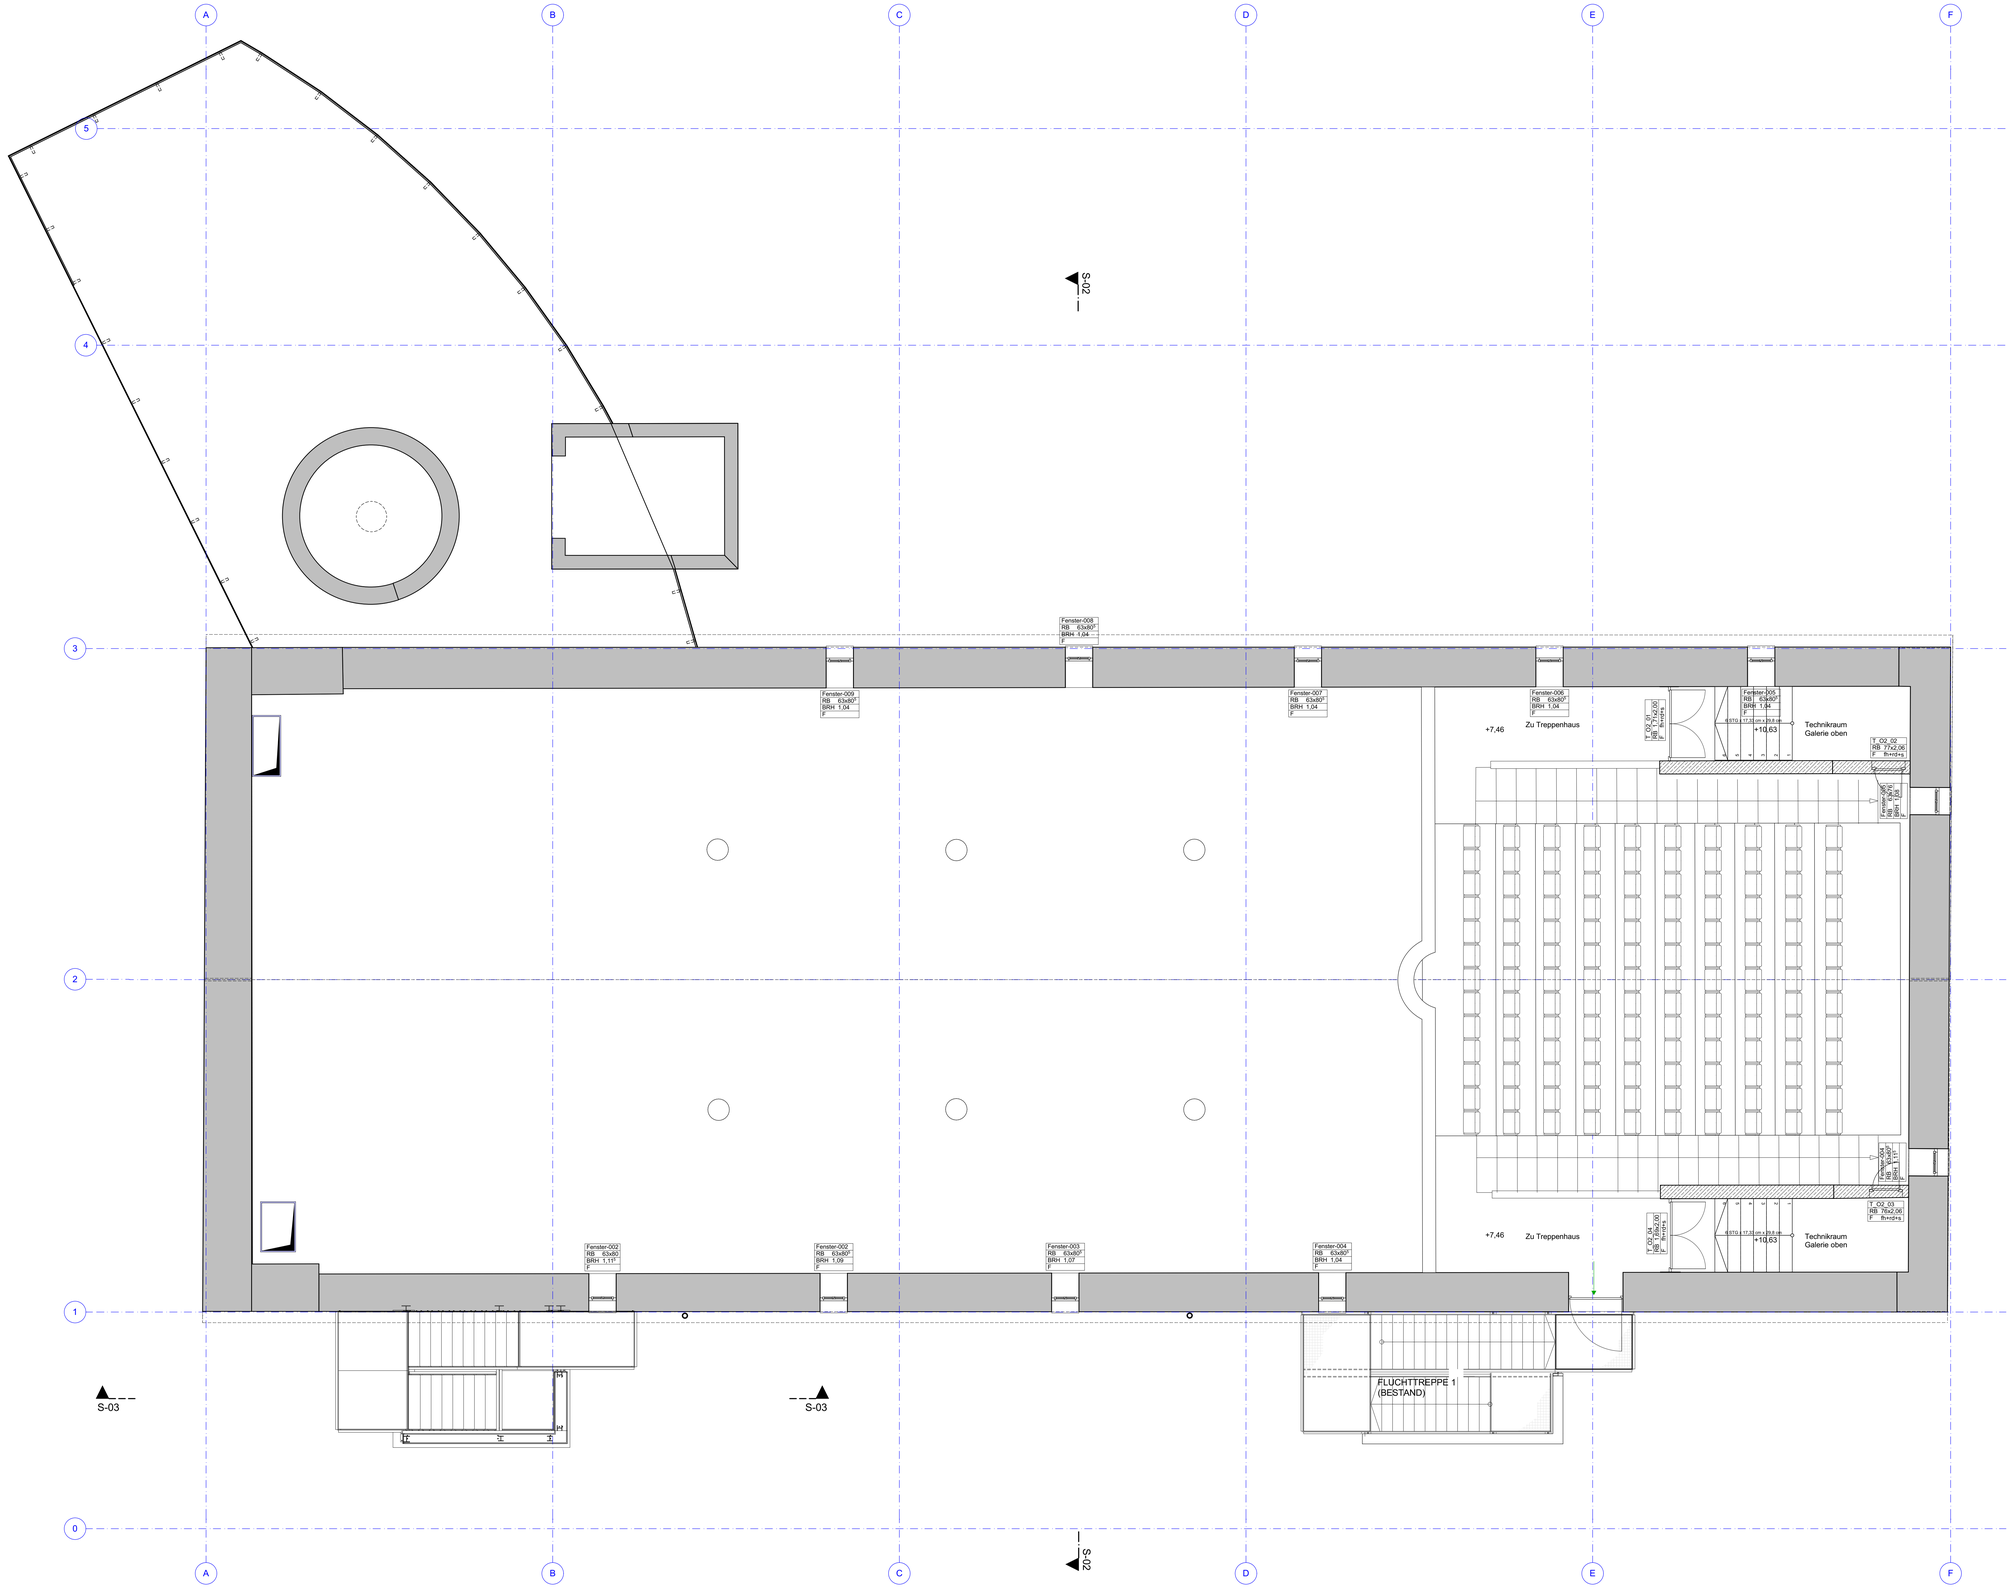

LEGENDE ARCHITEKTUR ALLGEMEIN:

RAUM
BODENBELAG
FBH JA/NEIN FLÄCHE
AHD JA/NEIN FBH-HÖHE

UK AHD ▲ UK DECKE
OK RFB ▼ OK FFB

± 0,00 = 422m ü. N.N m üNN = OK FFB EG

▽ OK FFB = OK FERTIGFUSSBODEN	OK FEB = OK FENSTERBANK	BRH = BRÜSTUNGSHÖHE	FD = FUSSBODENDURCHBRUCH
▼ OK RFB = OK ROHFUSSBODEN	UK ST = UK STURZ	UK ST-TRÄGER = UK STAHLTRÄGER	DD = DECKENDURCHBRUCH
△ UK AHD = UK ABHANGDECKE	OK UZ = OK ÜBERZUG	FBH = FUSSBODENHEIZUNG	WS = WANDSCHLITZ
▲ UK RD = UK ROHDECKE	UK UZ = UK UNTERZUG	AHD = ABHANGDECKE	WD = WANDDURCHBRUCH

DIE ZEICHNUNGEN DES STATIKERS SIND ZU BEACHTEN. SCHLITZE UND AUSSPARUNGEN NACH ANGABE DER PROJEKTANTEN.	BRANDSCHUTZPLÄNE SIND ZU BEACHTEN
UNSTIMMIGKEITEN SIND DEM PLANVERFASSER SOFORT ZU MELDEN BEI NICHTBEACHTUNG HAFTET DER AUSFÜHRENDE.	ALLE MAßE SIND AM BAU ZU PRÜFEN
	ALLE MAßE IM PLAN SIND ROHBAUMAßE
AUFBAUTEN UND BELÄGE NUR UNTER VORBEHALT. VOR AUSFÜHRUNG FREIGABE DURCH DIE BAULEITUNG ERFORDERLICH!	ALLE HÖHENANGABEN AB FFB EG = ± 0.00
	ALLE TÜRHÖHEN BEZOGEN AUF OK FFB

Ub-ID	Ä-ID	Änderungen-Name	Datum

PROJEKTNUMMER:	BAUVORHABEN	
18-886	REITSTADEL NEUMARKT - TGA SANIERUNG	BERSCHNEIDER + BERSCHNEIDER ARCHITEKTEN BDA INNENARCHITEKTEN
MAßSSTAB:		
1:50	WERKPLANUNG	Berschneider + Berschneider GmbH Architekten BDA • Innenarchitekten
PLANNUMMER:	BAUTEIL	Geschäftsführer
2.05	Grundriss Galerie	Johannes Berschneider Architekt BDA Innenarchitekt BDIA Gudrun Berschneider Architektin BDA Innenarchitektin BDIA
DATUM AUSGABE:	Datum Stand manuell einzugeben!	
DATUM PLOT:	02.08.2021	
DATEIPFAD:	P:\Dateien ab 2018\18-886 Reitstadel_Sanierung TGA\02-CAD\2-WP\06-PLN \Reitstadel_Endstand.pln	Rico Lehmeier Peter Mederer Christian Rein Andreas Schmid Silke Zeiger
B+B TEAM:	PL: RL | EW: BA | EP: BA | WP: BA, KD | AVA: ML | IA: - | BL: BA	
BAUHERR :	Stadt Neumarkt Rathausplatz 1 92318 Neumarkt	Hauptstraße 12 92367 Pilsach / Neumarkt Tel. 0 91 81 / 47 74 0 Fax 0 91 81 / 41 400 mail@berschneider.com www.berschneider.com
BAUORT:	Gemarkung: Neumarkt Flurst.-Nr: 28 Residenzplatz 4 92318 Neumarkt	
PLANCODE		

Architektur ▪ Innenarchitektur aus einem Guss www.berschneider.com