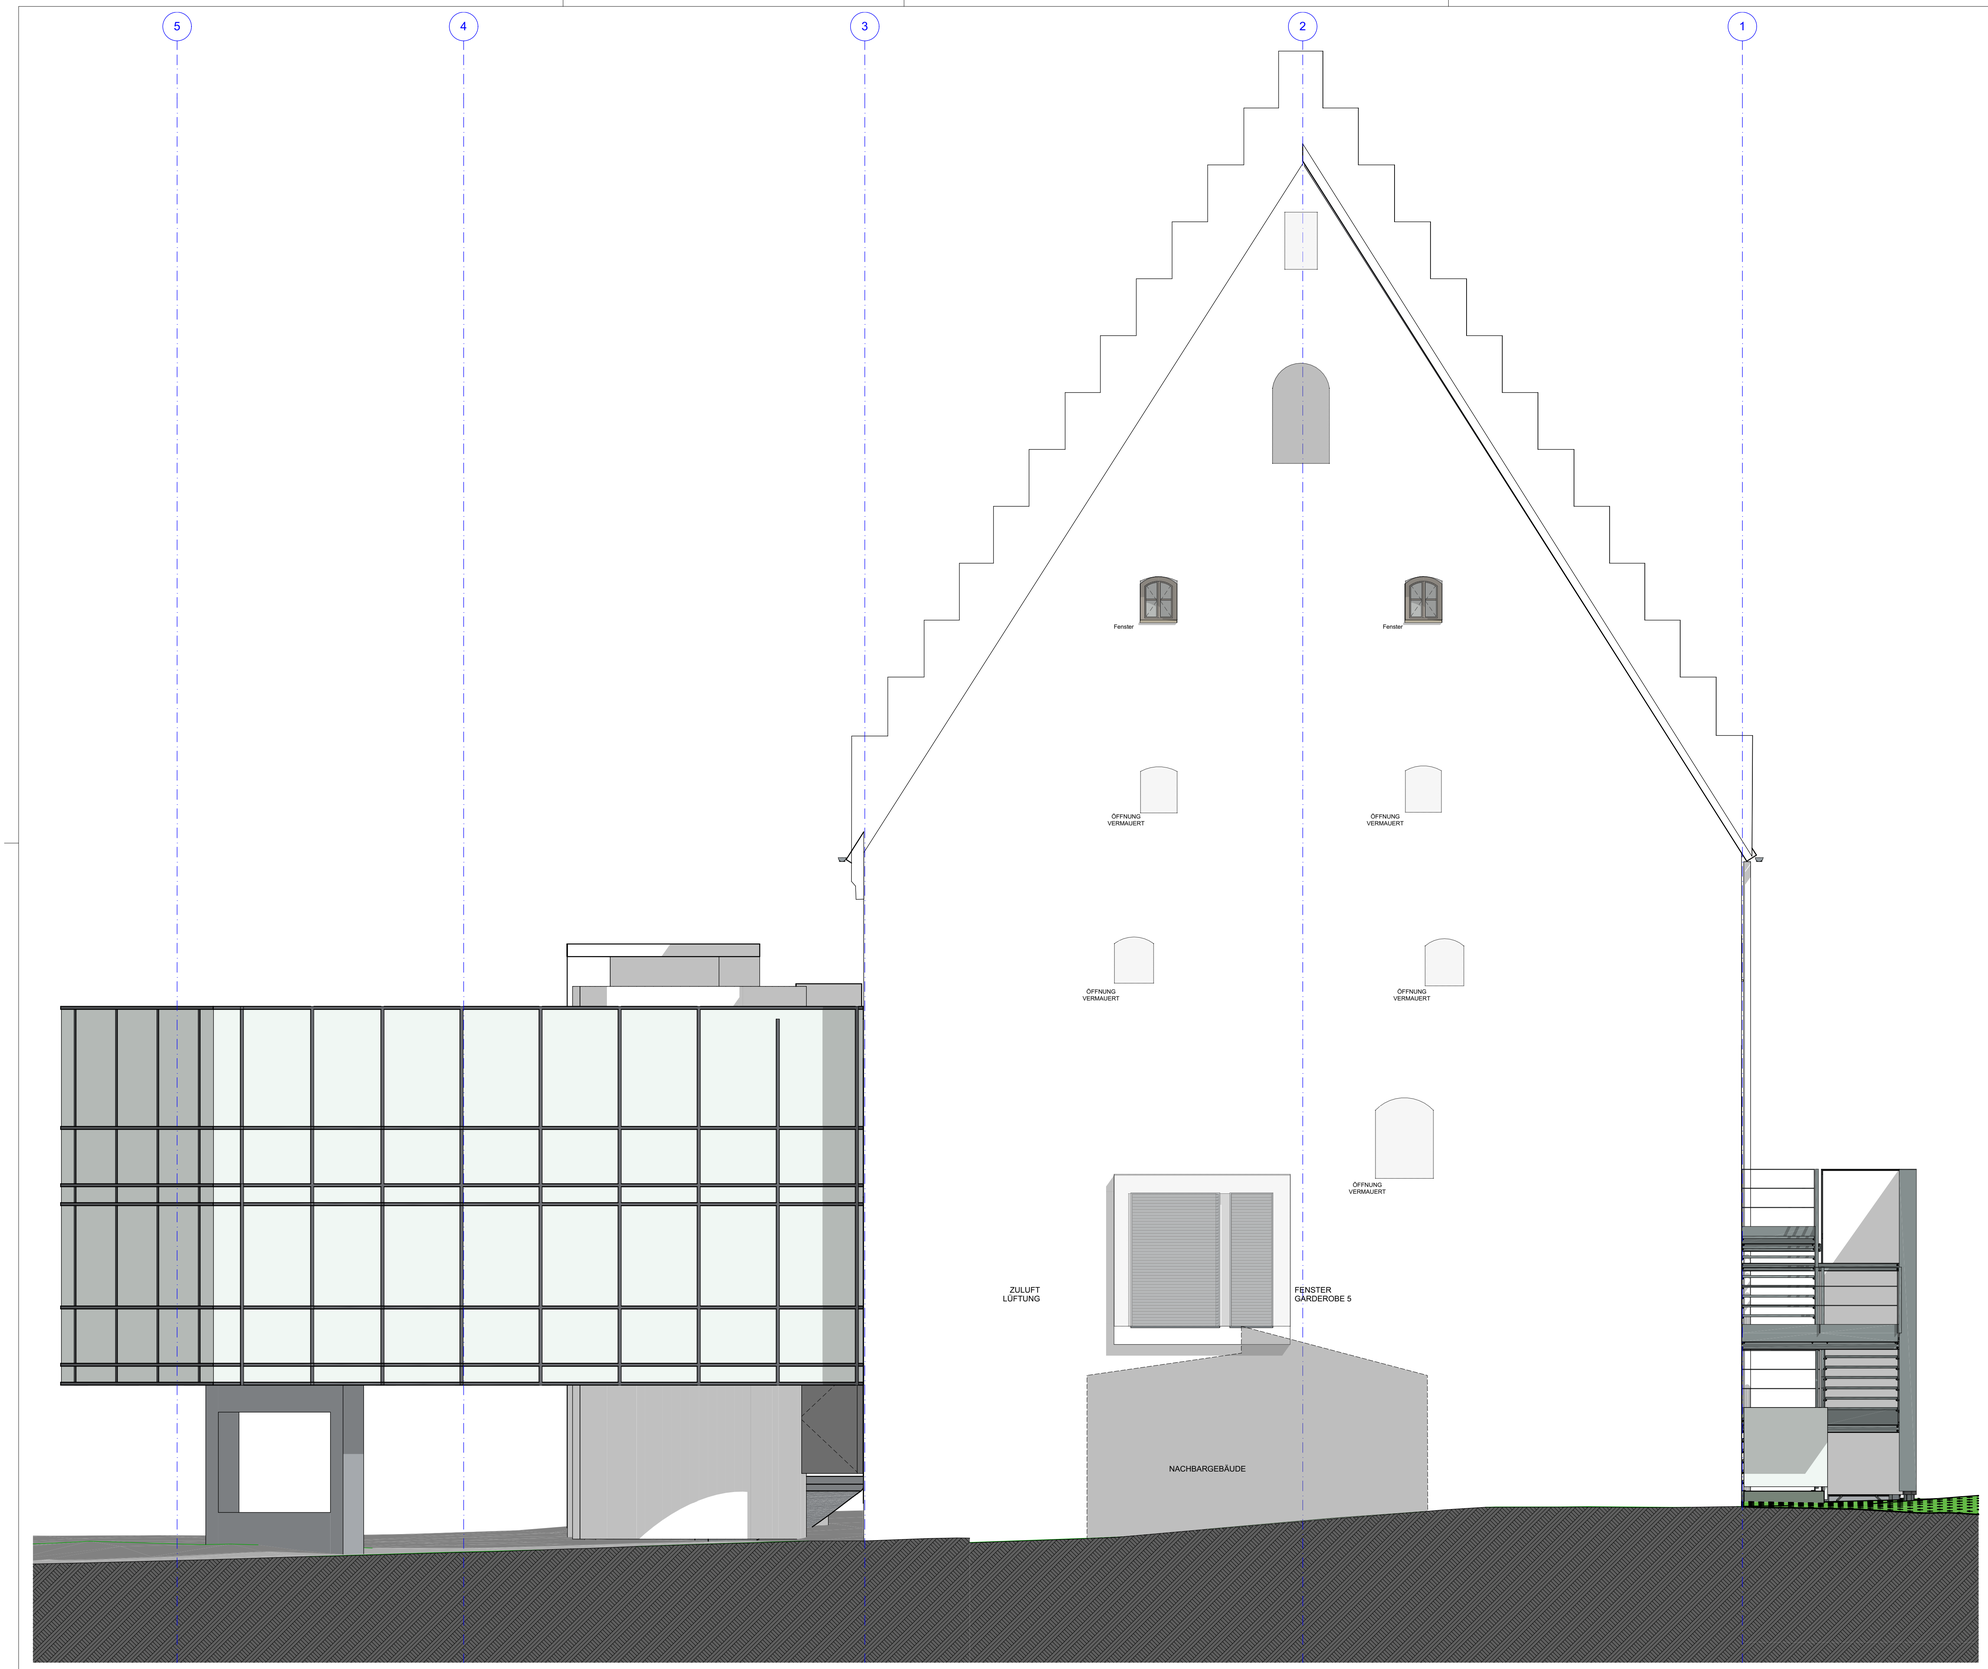

LEGENDE ARCHITEKTUR ALLGEMEIN:

RAUM	
BODENBELAG	
FBH JANEIN	FLÄCHE
AHD JANEIN	FBK-HÖHE

UK AHD = UK DECKE
OK RFB = OK FFB

± 0,00 = 422m ü. N.N m üNN = OK FFB EG

▽ OK FFB = OK FERTIGFUSSBODEN	OK FEB = OK FENSTERBANK	BRH = BRÜSTUNGSHÖHE	FD = FUSSBODENDURCHBRUCH
▼ OK RFB = OK ROHFUSSBODEN	UK ST = UK STURZ	UK ST-TRÄGER = UK STAHLTRÄGER	DD = DECKENDURCHBRUCH
△ UK AHD = UK ABHANGDECKE	OK ÜZ = OK ÜBERZUG	FBH = FUSSBODENHEIZUNG	WS = WANDSCHLITZ
▲ UK RD = UK ROHDECKE	UK UZ = UK UNTERZUG	AHD = ABHANGDECKE	WD = WANDDURCHBRUCH

DIE ZEICHNUNGEN DES STATIKERS SIND ZU BEACHTEN.
SCHLITZE UND AUSSPARUNGEN NACH ANGABE DER PROJEKTANTEN.

UNSTIMMIGKEITEN SIND DEM PLANVERFASSER SOFORT ZU MELDEN
BEI NICHTBEACHTUNG HAFTET DER AUSFÜHRENDE.

AUFBAUTEN UND BELÄGE NUR UNTER VORBEHALT:
VOR AUSFÜHRUNG FREIGABE DURCH DIE BAULEITUNG ERFORDERLICH!

BRANDSCHUTZPLÄNE SIND ZU BEACHTEN

ALLE MAßE SIND AM BAU ZU PRÜFEN

ALLE MAßE IM PLAN SIND ROHBAUMAßE

ALLE HÖHENANGABEN AB FFB EG = ± 0.00

ALLE TÜRHÖHEN BEZOGEN AUF OK FFB

Üb-ID	Ä-ID	Änderungen-Name	Datum

PROJEKTNUMMER: 18-886	BAUVORHABEN: REITSTADEL NEUMARKT - TGA SANIERUNG	BERSCHNEIDER + BERSCHNEIDER ARCHITEKTEN BDA INNENARCHITEKTEN
MASSSTAB: 1:50	WERKPLANUNG	Berschneider + Berschneider GmbH Architekten BDA + Innenarchitekten Geschäftsführer Johannes Berschneider Architekt BDA Innenarchitekt BDIA Gudrun Berschneider Architektin BDA Innenarchitektin BDIA Rico Lehmeier Peter Mederer Christian Rein Andreas Schmid Silke Zeiger Hauptstraße 12 92367 Pilsach / Neumarkt Tel. 0 91 81 / 47 74 0 Fax 0 91 81 / 41 400 mail@berschneider.com www.berschneider.com
PLANNUMMER: 2.09	BAUTEIL: Westansicht	
DATUM AUSGABE:	Datum Stand manuell einzugeben!	
DATUM PLOT:	02.08.2021	
DATEIPFAD:	P:\Dateien ab 2018\18-886 Reitstadel_Sanierung TGA\02-CAD\2-WP\06-PLN \Reitstadel_Endstand.pln	
B+B TEAM:	PL: RL | EW: BA | EP: BA | WP: BA, KD | AVA: ML | IA: - | BL: BA	
BAUHERR :	Stadt Neumarkt Rathausplatz 1 92318 Neumarkt	
BAUORT:	Gemarkung: Neumarkt Flurst.-Nr: 28 Residenzplatz 4 92318 Neumarkt	
PLANCODE		

Architektur + Innenarchitektur aus einem Guss www.berschneider.com