
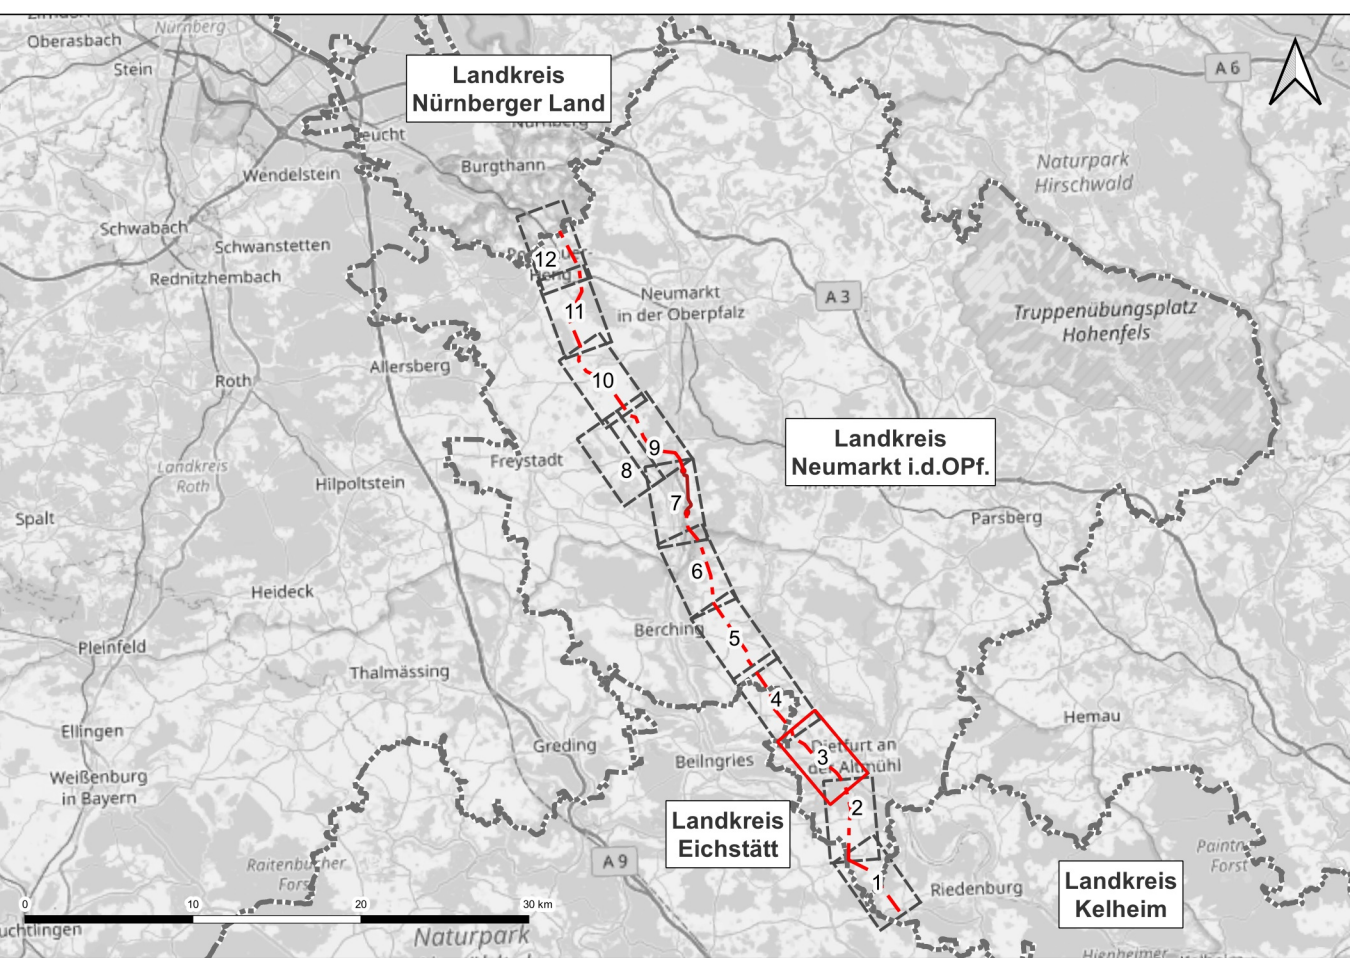


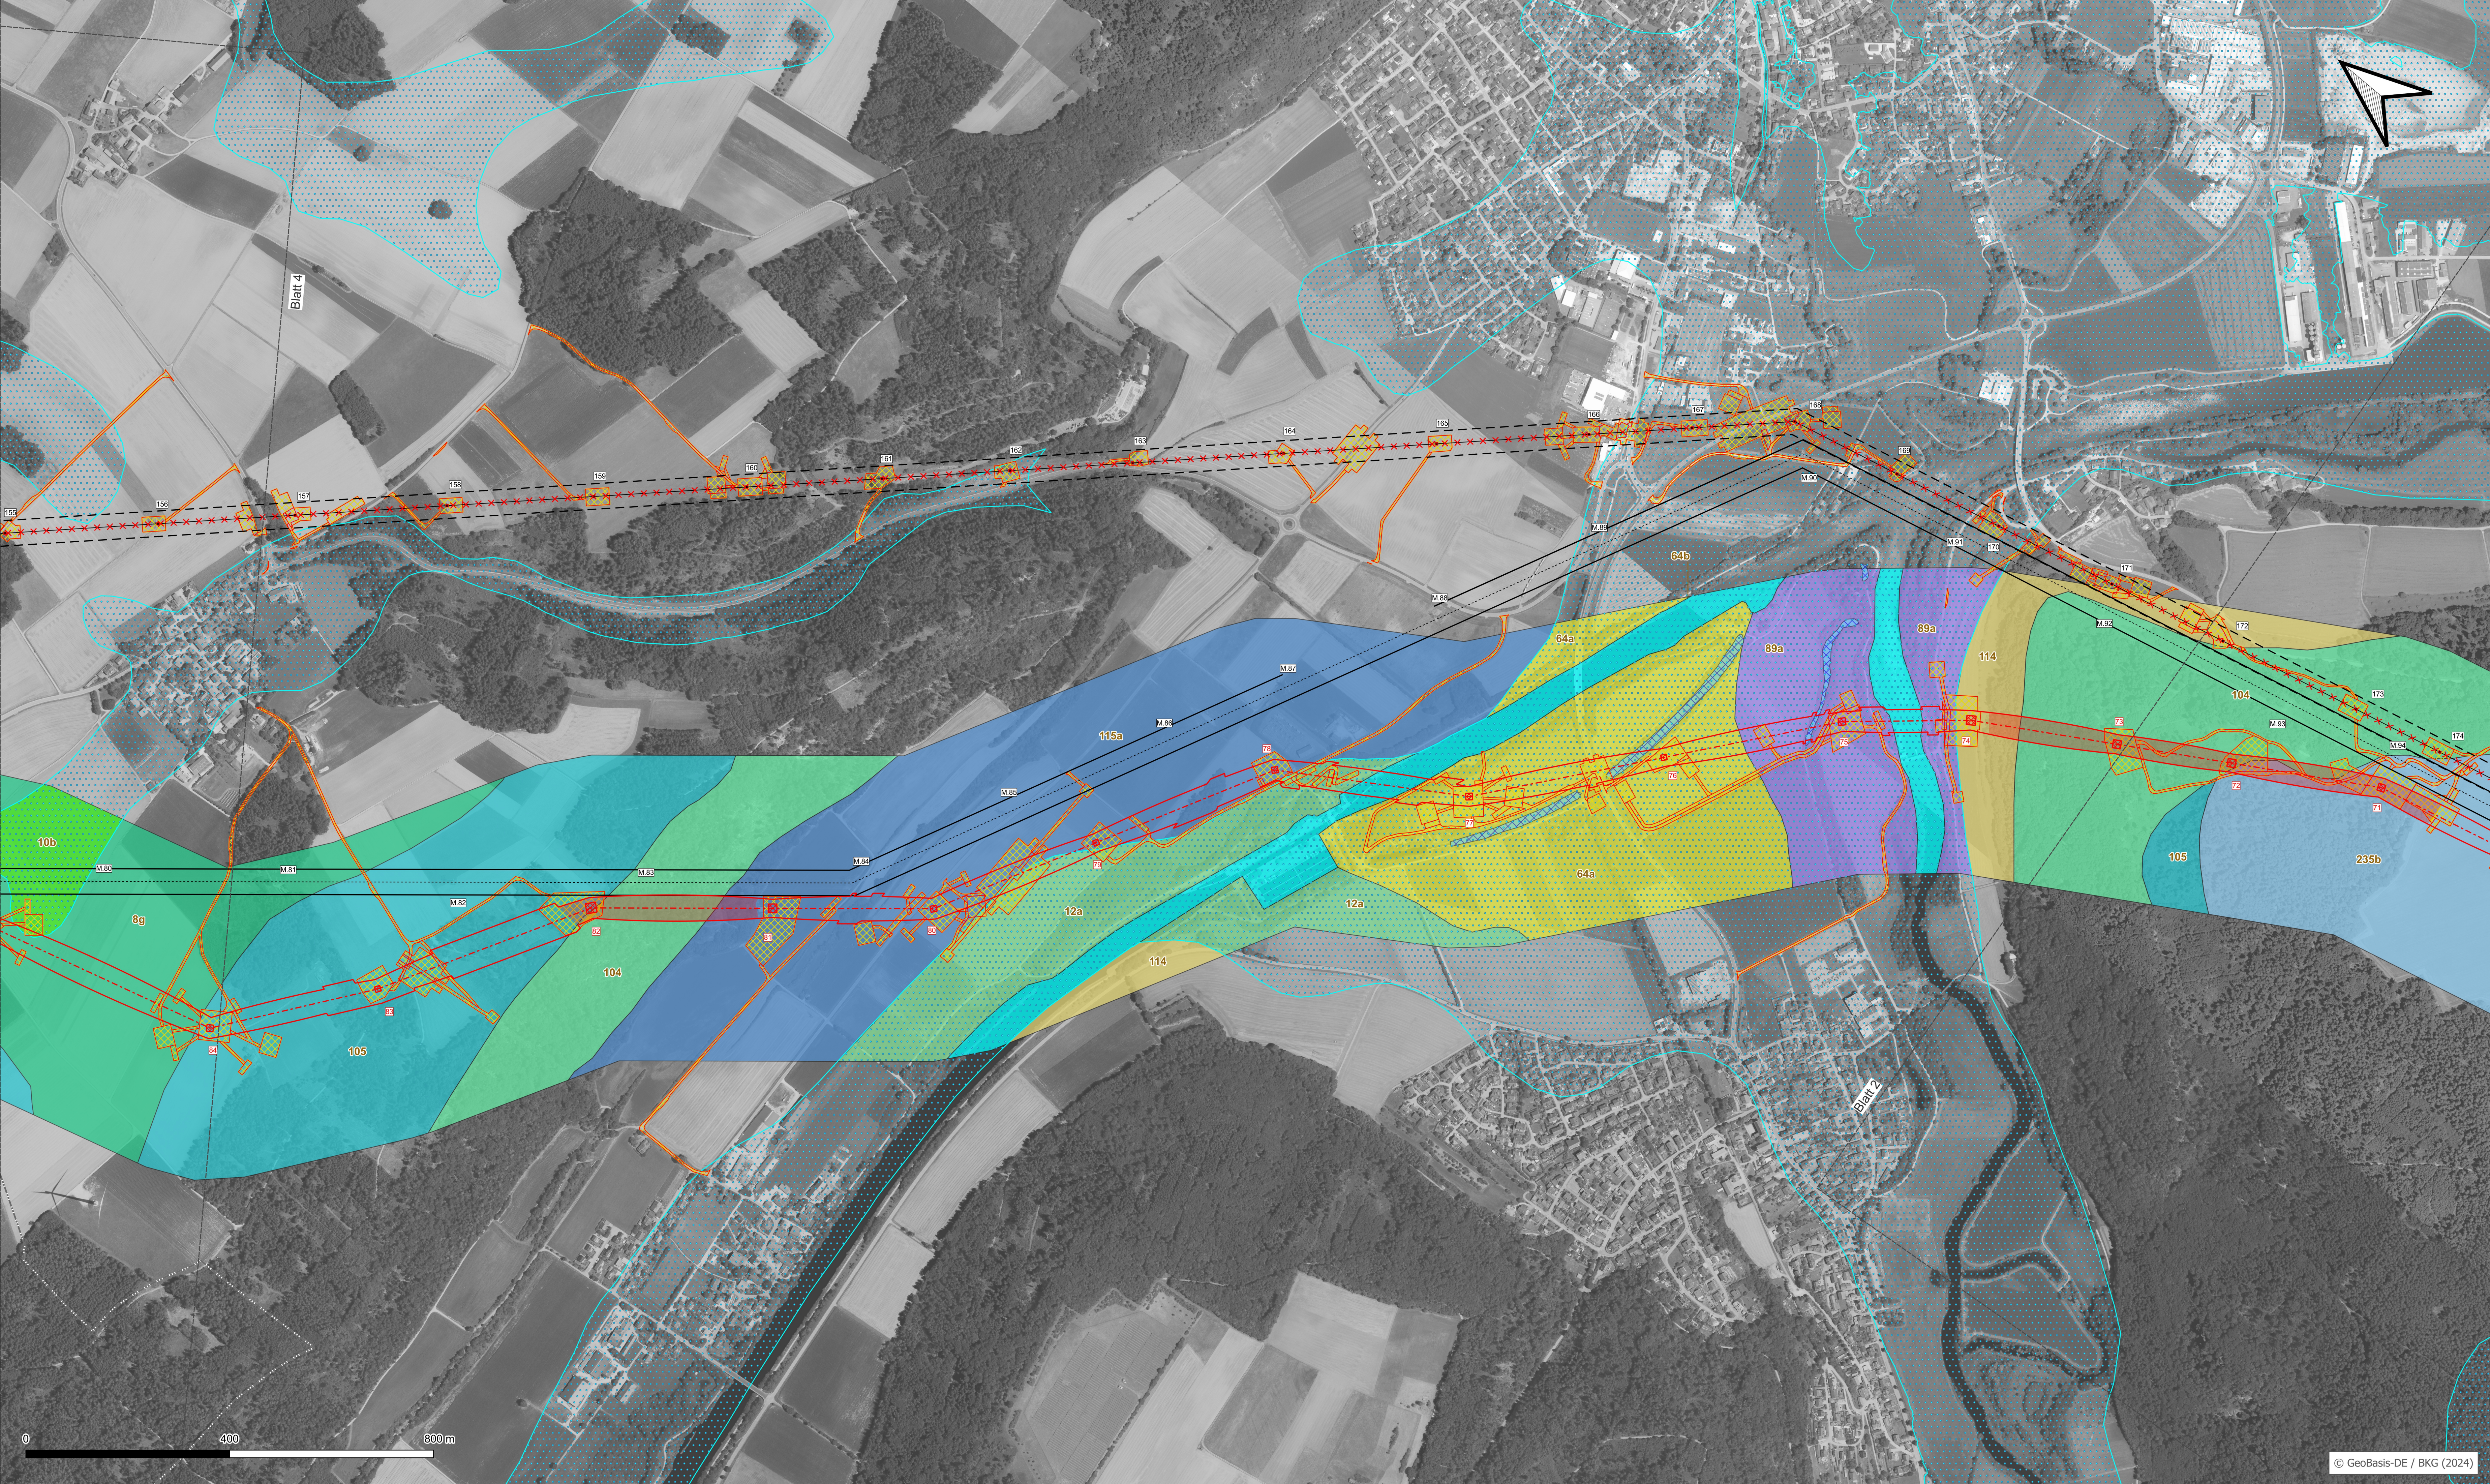

Legende (ergänzende Legende siehe Blatt 13)

Abgrenzungen

- Untersuchungsraum
- Grenze Landkreis
- Grenze Gemeinde

Technische Planung

Planung B171 (380-kV TenneT, Neubau)

- Trassenachse (Freileitung)
- Trassenachse (Erdkabel)
- Mast mit Mastnummer (rot)
- Schutzstreifen Neubau
- Kabelübergangsanlage
- Objektschutzstreifen
- Grünstreifen
- Baumfallkurve
- Waldüberspannung

Rückbau B52 (220-kV TenneT Bestand)

- Trassenachse Rückbau
- Mast mit Mastnummer (schwarz)
- Schutzstreifen Bestand entfallend

Bestand 110 kV-Leitungen

(Neubeseitigungen nach Abschluss der Bautätigkeiten und Provisorienmaßnahmen)

- Trassenachse mit Leitungsbezeichnung
- 024 - Bayernwerk Netz GmbH
- 025 - Bayernwerk Netz GmbH
- (=Gemeinschaftsleitung BL404 DB Energy)
- BL400 / BL405 - DB Energie

Bauflächen Neubau, Rückbau und Neubeseitigungen

- Arbeitsfläche, Ankerfläche, Baueinsatzkabel, Gerüst, Provisorium, Seilzugfläche, Wasserhaltung, Zuwegung

- Schutzstreifen Bestand
- Mast mit Mastnummer (schwarz, M)

Konflikte

- KB01 Verlust von Boden/ Fläche durch Versiegelung
- KB02 Bauzeitliche Beeinträchtigung von Boden/ Fläche

Wasserschutzgebiete

Trinkwasserschutz

- festgesetzt
- planreif

Heilquellenschutz

- festgesetzt
- planreif

Gewässer

- Fließgewässer
- Stillegewässer

- wassersensibler Bereich

Datenquellen: Siehe Unterlage 8.2

Nr.	Art der Änderung	Datum	Zeichen

Unterlage zum Planfeststellungsverfahren

Vorhabenträger:
TenneT TSO GmbH
Bernecker Straße 70
D-95448 Bayreuth



Ersteller:

bearbeitet:	Cáceres	30.06.2025
gezeichnet:	Mitscherling	30.06.2025
geprüft:	List	30.06.2025

IHB GmbH
Paracelsusstraße 23
06114 Halle (Saale)
Tel.: 0345/6820422



Vorhaben:

Raitersalch – Ludersheim – Sittling – Altheim 380-kV-Ersatzneubauprojekt
Ltg.-Abschnitt B-Nord Sittling – Ludersheim_West (LH-08-B171)
einschließlich Rückbau der Bestandsleitung
BBP/G Vorhaben Nr. 41

Abschnitt B-Nord

Unterlage:

Landschaftspflegerischer Begleitplan

Schutzgut Fläche, Boden und Wasser
Masten: B171: M71-84 / B52: M155-174

Unterlage:

8.3.4 / Blatt 3

Maßstab:

1 : 5.000

Blattgröße:

1189x594

Aufgestellt, Bayreuth, den 27.11.2024

gez. i.V. Andreas Junginger

gez. i.V. Julia Götzer