
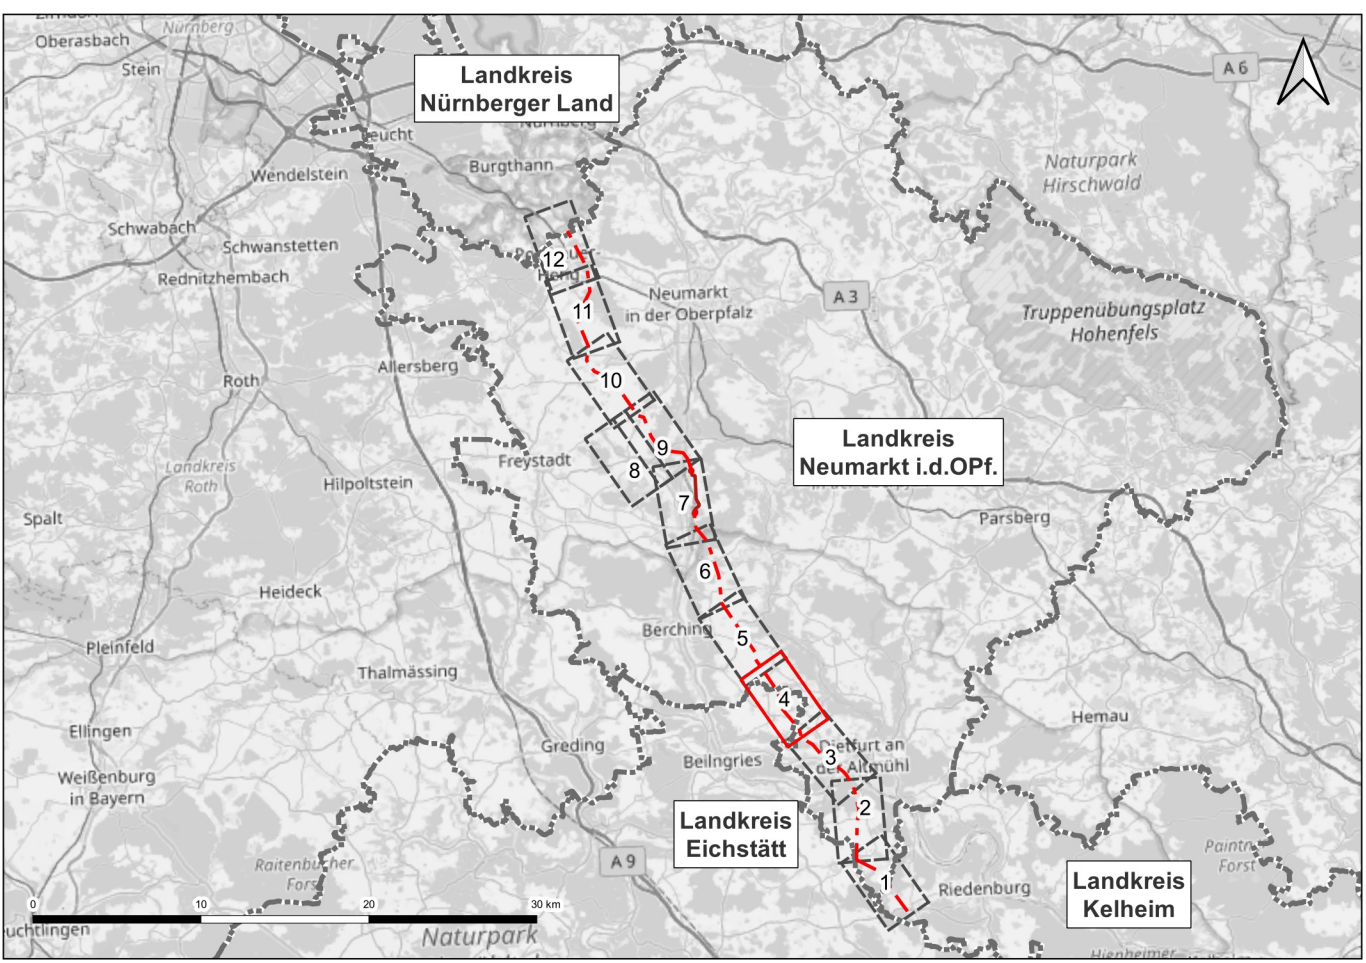


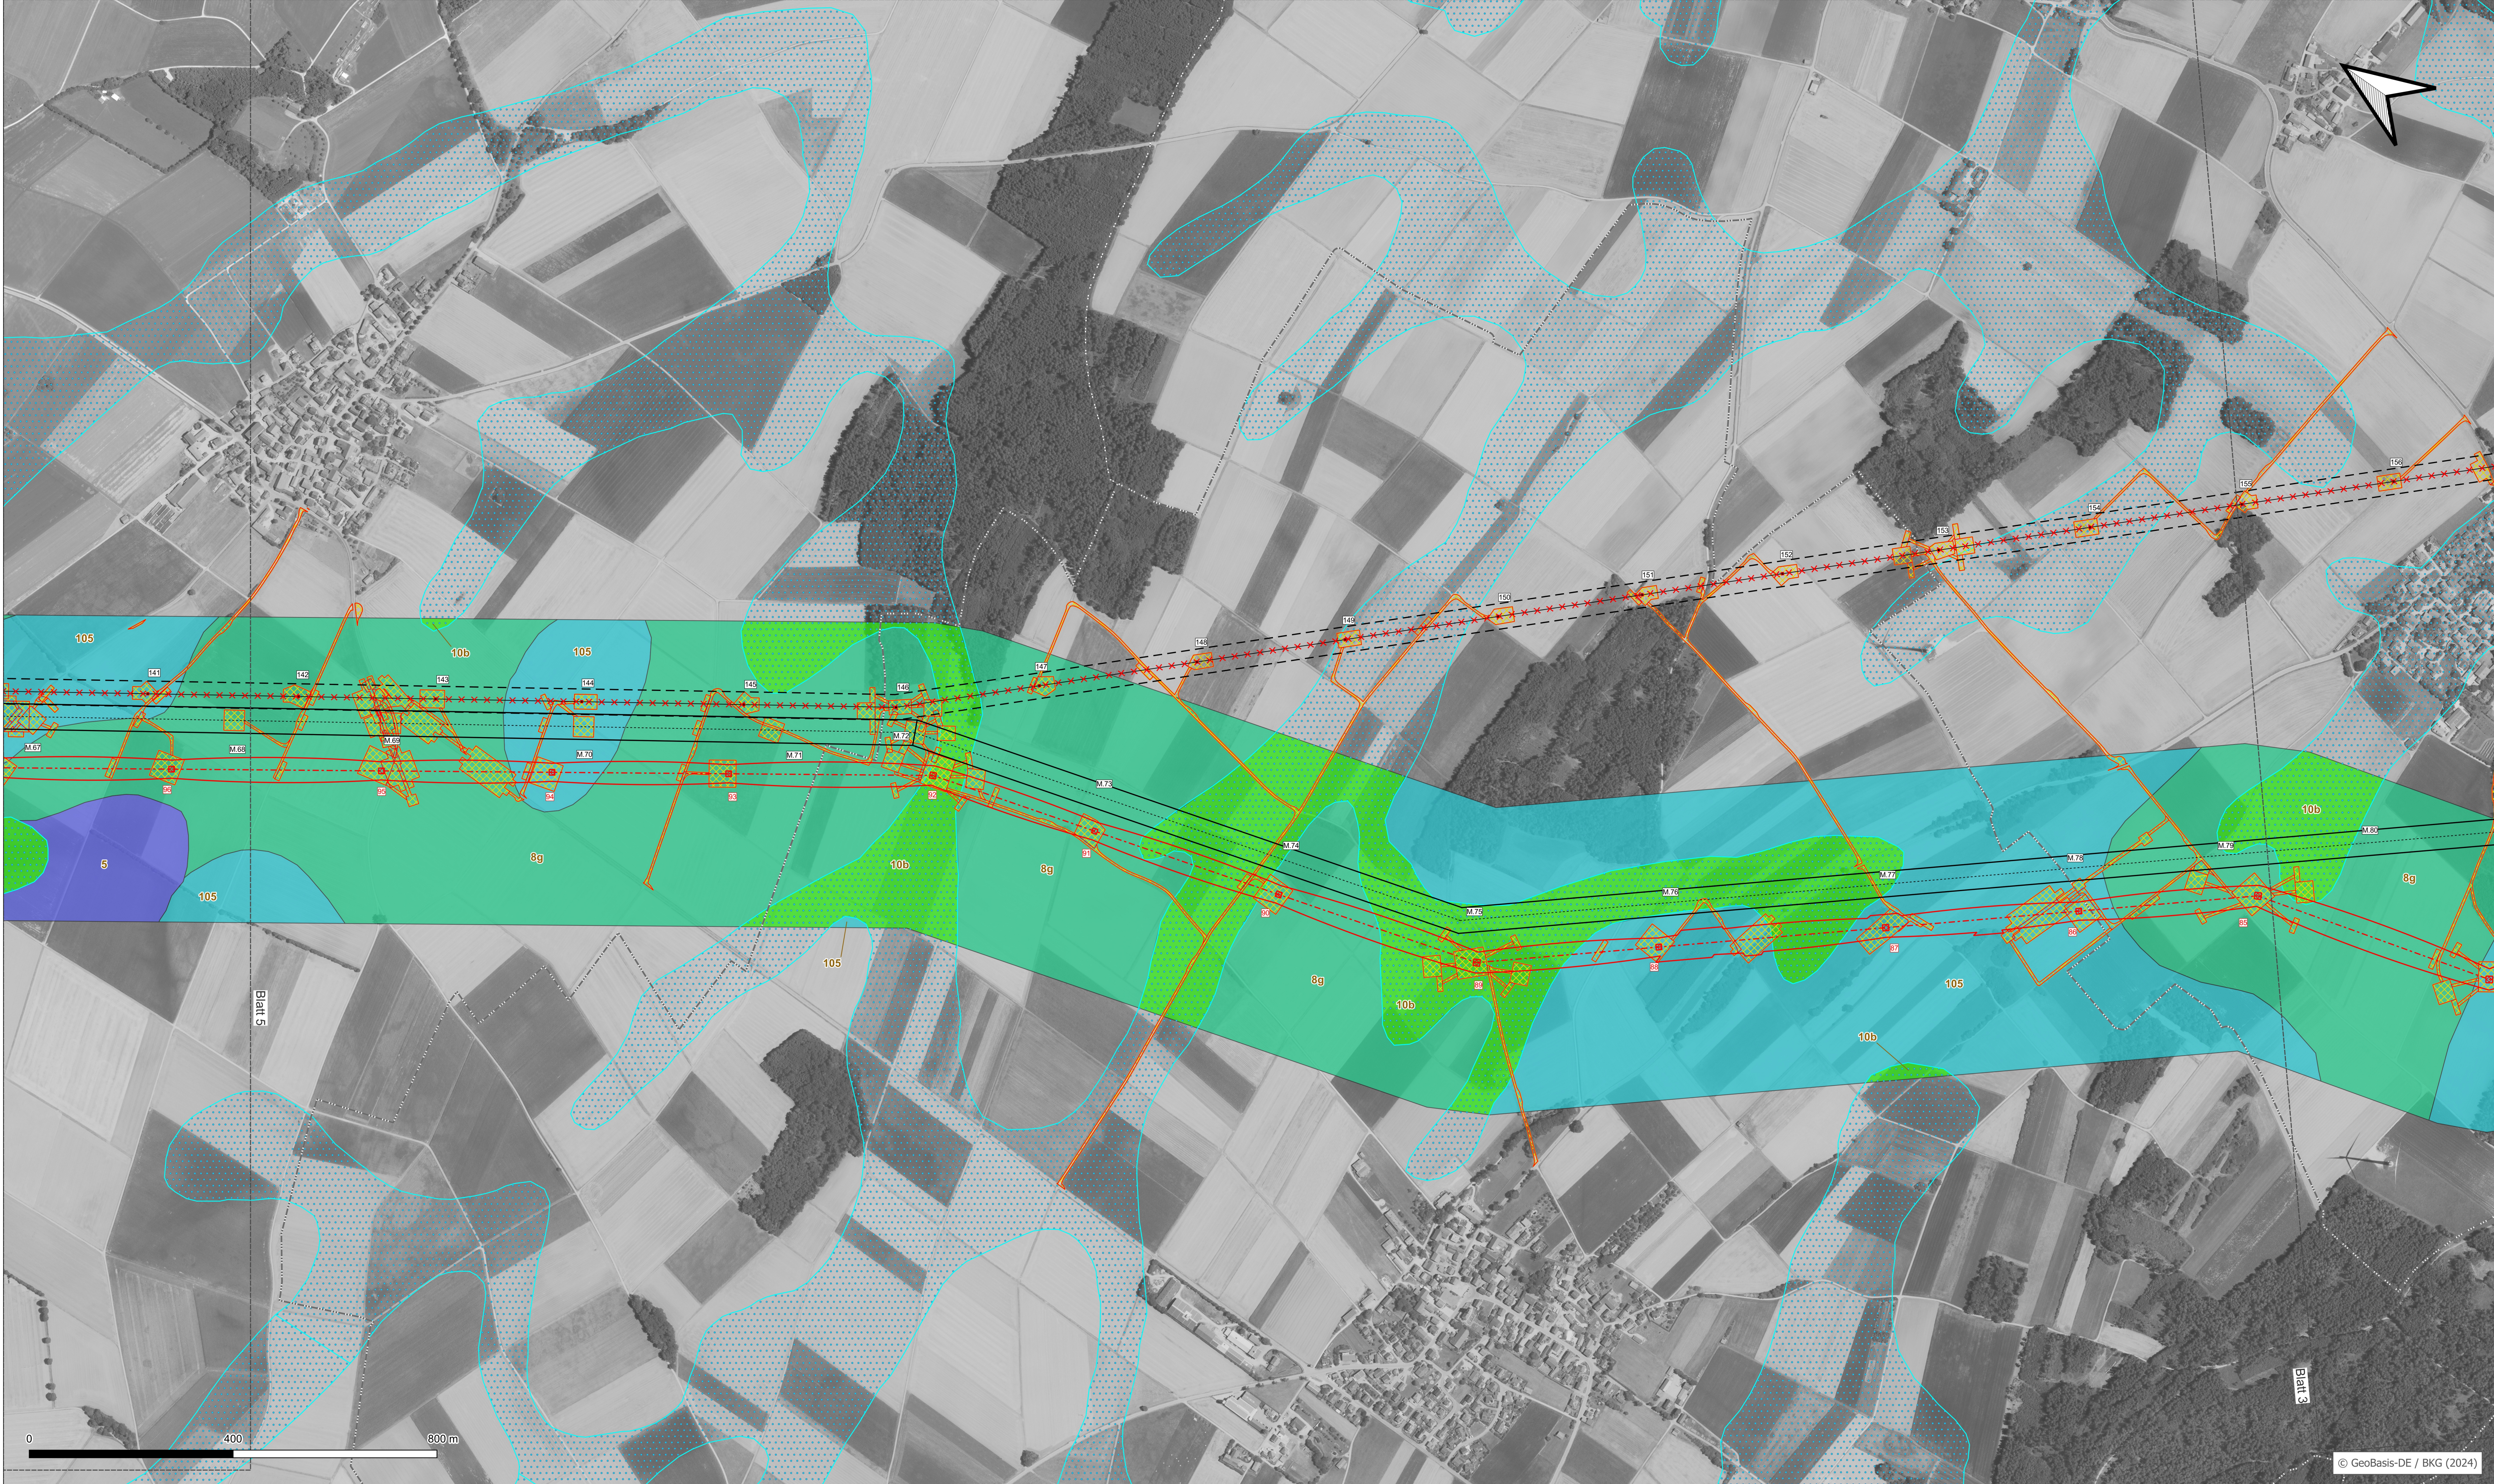

Legende (ergänzende Legende siehe Blatt 13)

Abgrenzungen

- Untersuchungsraum
- Grenze Landkreis
- Grenze Gemeinde

Technische Planung

Planung B171 (380-kV TenneT, Neubau)

- Trassenachse (Freileitung)
- Trassenachse (Erdkabel)
- Mast mit Mastnummer (rot)
- Schutzstreifen Neubau
- Kabelübergangsanlage
- Objektschutzstreifen
- Grünstreifen
- Baumfallkurve
- Waldüberspannung

Rückbau B52 (220-kV TenneT Bestand)

- Trassenachse Rückbau
- Mast mit Mastnummer (schwarz)
- Schutzstreifen Bestand entfallend

Bestand 110 kV-Leitungen

- (Neubeisellungen nach Abschluss der Bautätigkeiten und Provisorienmaßnahmen)
- Trassenachse mit Leitungsbezeichnung
- O24 - Bayernwerk Netz GmbH
- O25 - Bayernwerk Netz GmbH
- (=Gemeinschaftsleitung BL404 DB Energie)
- BL400 / BL405 - DB Energie
- Schutzstreifen Bestand
- Mast mit Mastnummer (schwarz, M)

Bauflächen Neubau, Rückbau und Neubeisellungen

- Arbeitsfläche, Ankerfläche, Baueinsatzkabel, Gerüst, Provisorium, Seilzugfläche, Wasserhaltung, Zuwegung

Konflikte

- KB01 Verlust von Boden/ Fläche durch Versiegelung
- KB02 Bauzeitliche Beeinträchtigung von Boden/ Fläche

Wasserschutzgebiete

- Trinkwasserschutz
- festgesetzt
- planreif
- Heilquellenschutz
- festgesetzt
- planreif

Gewässer

- Fließgewässer
- Stillgewässer
- wassersensibler Bereich

Datenquellen: Siehe Unterlage 8.2

Nr.	Art der Änderung	Datum:	Zeichen

Unterlage zum Planfeststellungsverfahren

Vorhabenträger:		TenneT TSO GmbH Bernecker Straße 70 D-95448 Bayreuth			
Ersteller:		bearbeitet: Cáceres 30.06.2025		IH&B GmbH Paracelsusstraße 23 06114 Halle (Saale) Tel.: 0345/6820422	
gezeichnet: Mitscherling 30.06.2025		geprüft: List 30.06.2025		 	
Vorhaben: Raitersalch – Ludersheim – Sittling – Altheim 380-kV-Ersatzneubauprojekt Ltg.-Abschnitt B-Nord Sittling – Ludersheim_West (LH-08-B171) einschließlich Rückbau der Bestandsleitung BBPIG Vorhaben Nr. 41 Abschnitt B-Nord					
Unterlage: Landschaftspflegerischer Begleitplan Schutzgut Fläche, Boden und Wasser Masten: B171: M84-96 / B52: M141-156					
Unterlage:		8.3.4 / Blatt 4			
Maßstab:		1 : 5.000			
Blattgröße:		1189x594			
Aufgestellt, Bayreuth, den 27.11.2024 gez. i.V. Andreas Junginger gez. i.V. Julia Gotzler					
© GeoBasis-DE / BKG (2024)					