
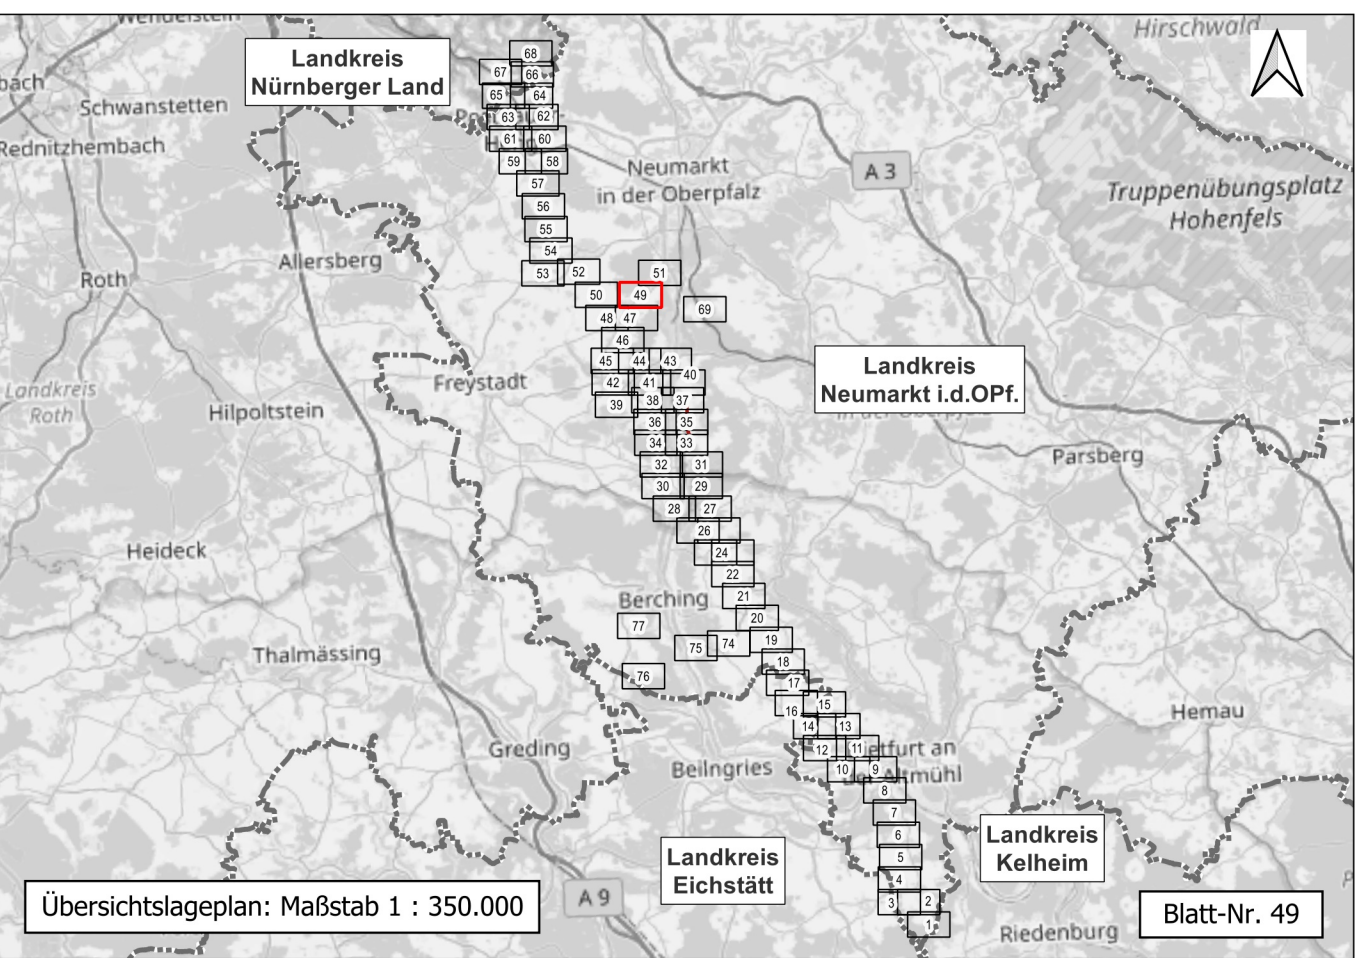


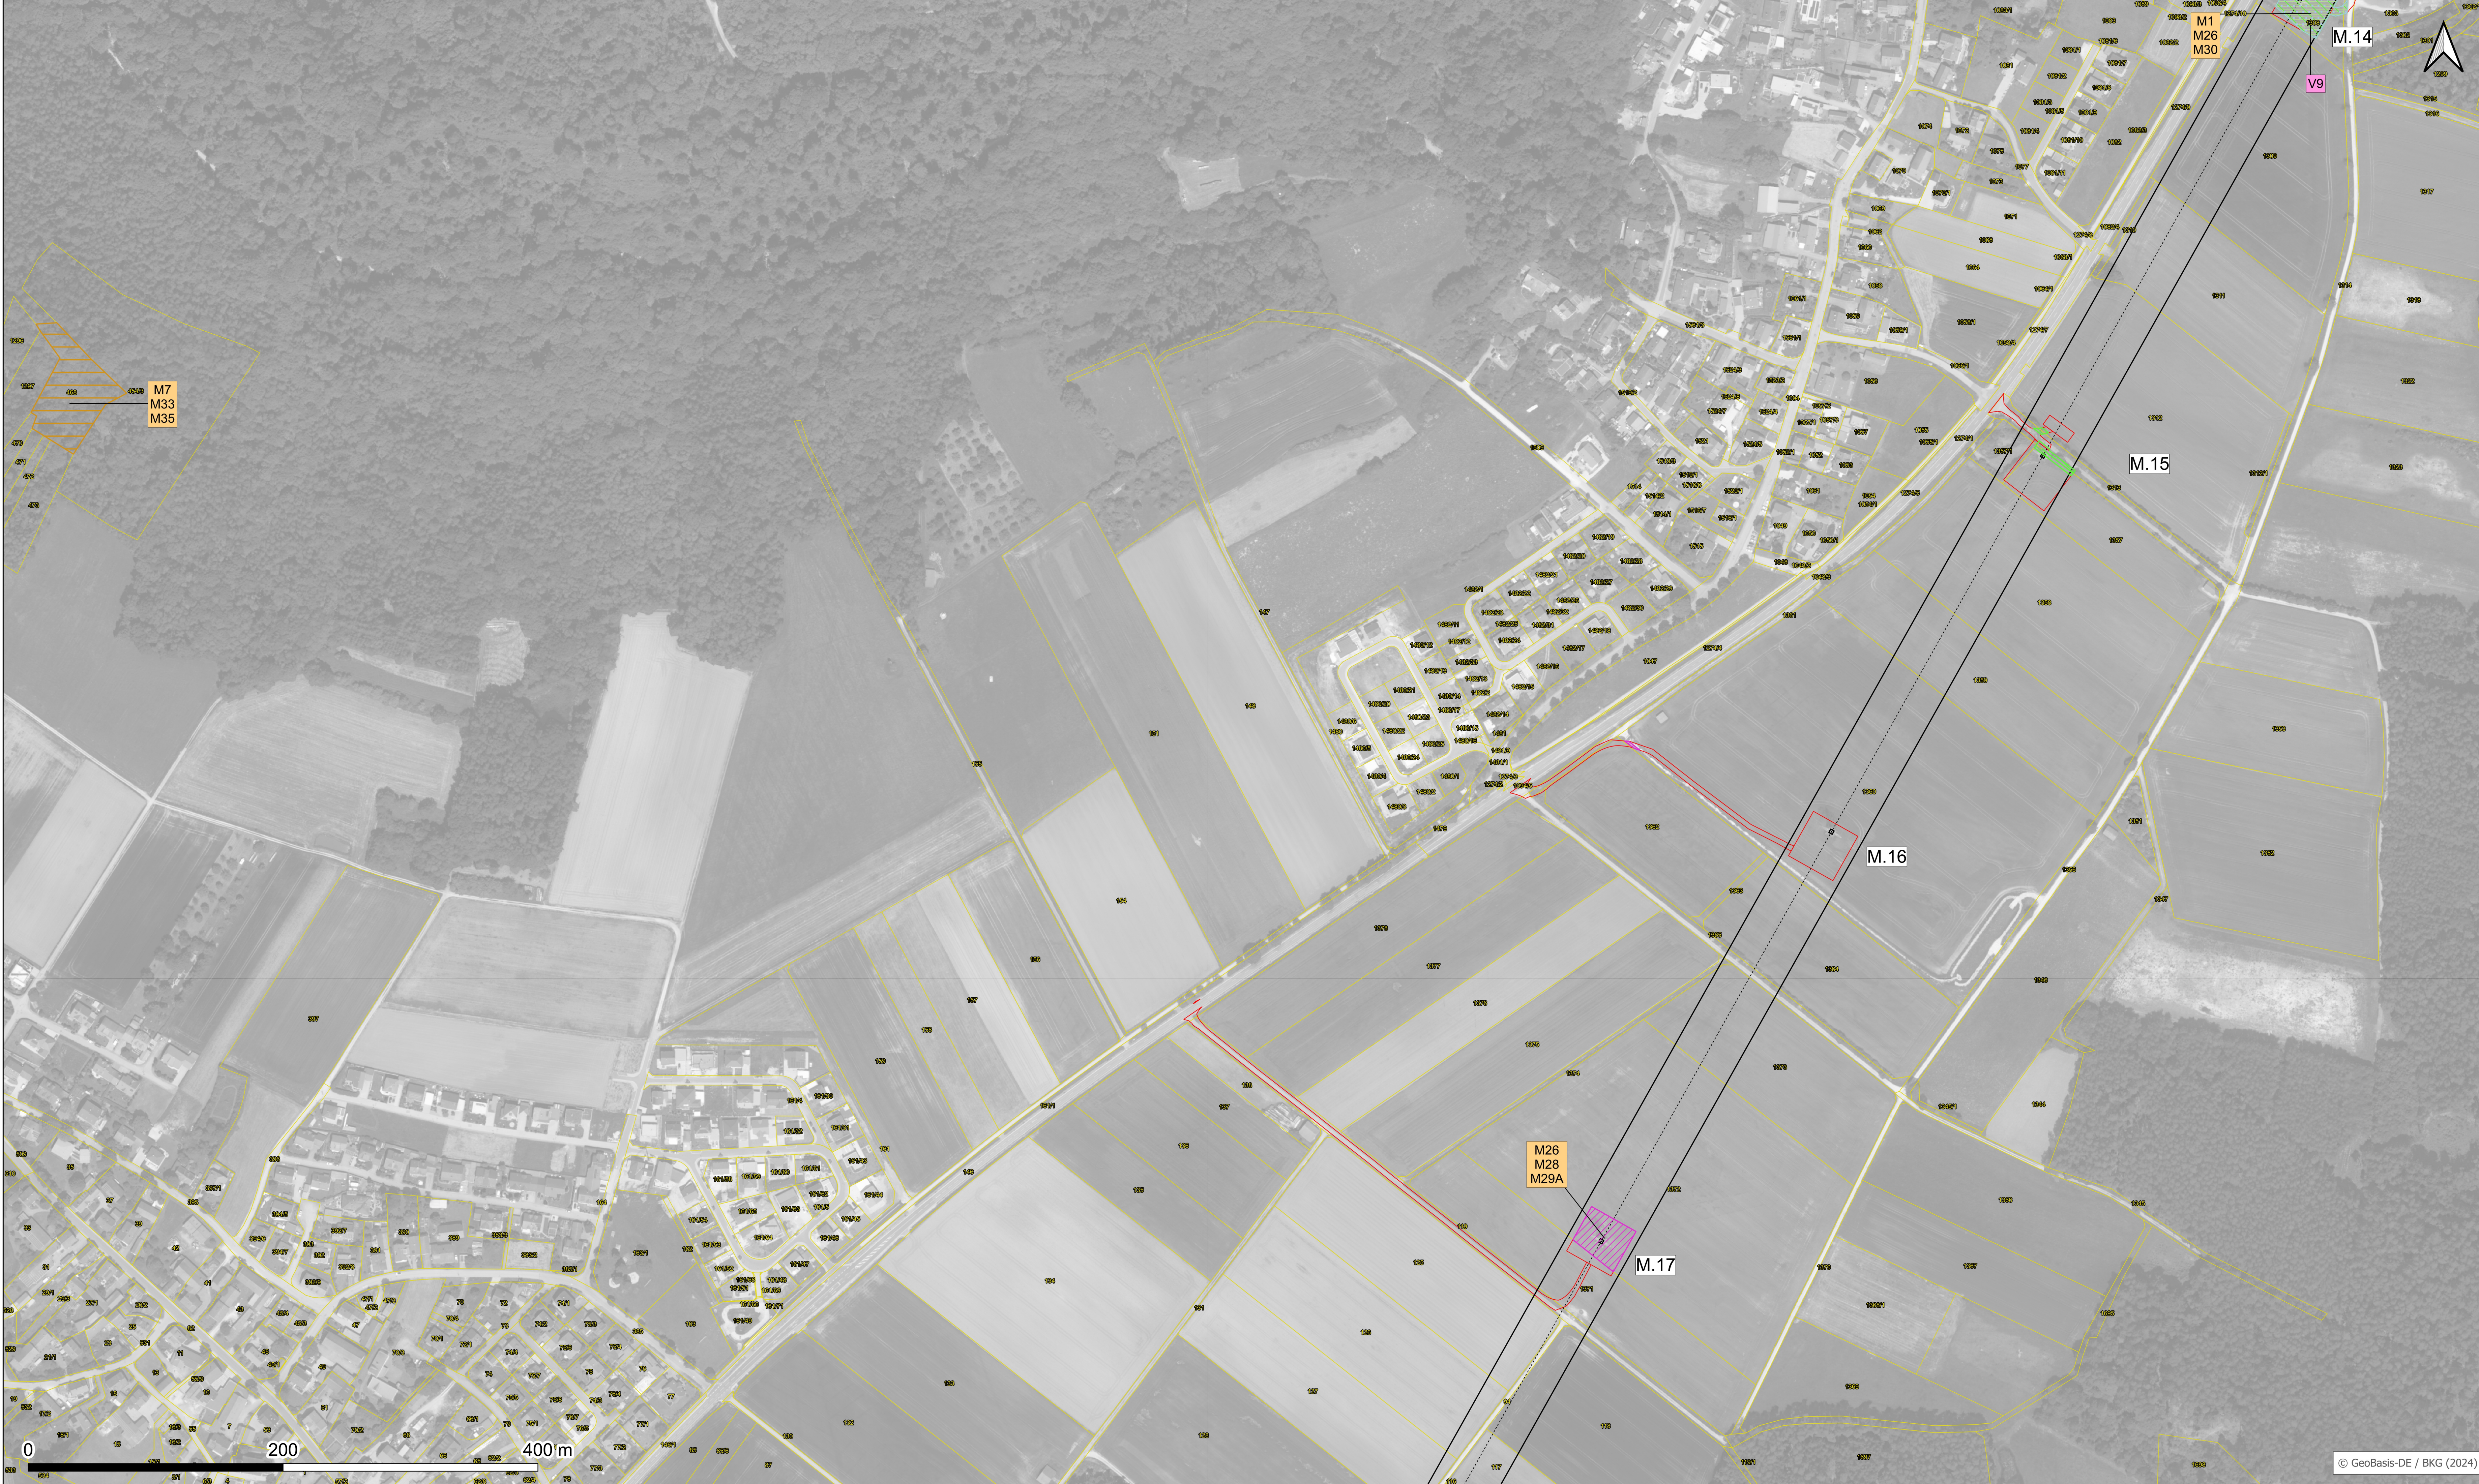

Die Blattsschnitte 70, 71, 72, 73, 78 und 79 liegen außerhalb des Trassenausschnittes. Sie werden in dieser Übersicht nicht dargestellt.

Legende (ergänzende Legende siehe Blatt 80)

- Abgrenzungen**
- Untersuchungsraum
 - Grenze Landkreis
 - Grenze Gemeinde
 - Flurstück mit Nummer
- Technische Planung**
- Planung B171 (380-kV TenneT, Neubau)**
- Trassenachse (Freileitung)
 - Trassenachse (Erdkabel)
 - Mast mit Mastnummer (rot)
 - Schutzstreifen Neubau
 - Kabelübergangsanlage
 - Objektschutzstreifen
 - Grünstreifen
 - Baumfallkurve
 - Waldüberspannung
- Rückbau B52 (220-kV TenneT Bestand)**
- Trassenachse Rückbau
 - Mast mit Mastnummer (schwarz)
 - Schutzstreifen Bestand entfallend
- Bestand 110 kV-Leitungen**
(Neubeseilungen nach Abschluss der Bautätigkeiten und Provisorienmaßnahmen)
- Trassenachse mit Leitungsbezeichnung
 - Schutzstreifen Bestand
 - Mast mit Mastnummer (schwarz, M.)
- Bauflächen Neubau, Rückbau und Neubeseilungen**
(Neubeseilungen nach Abschluss der Bautätigkeiten und Provisorienmaßnahmen)
- Arbeitsfläche, Ankerfläche, Baueinsatzkabel, Gerüst, Provisorium, Seilzugfläche, Wasserhaltung, Zuwegung

Nr.	Art der Änderung	Datum
		Zeichen

Unterlage zum Planfeststellungsverfahren

Vorhabenträger:		TenneT TSO GmbH Bernecker Straße 70 D-95448 Bayreuth			
Ersteller:		bearbeitet: Cáceres		30.06.2025	
gezeichnet: Mitscherling		geprüft: List		30.06.2025	
Vorhaben:		Rattersbach – Lodersheim – Sittling – Altheim 380-kV-Ersatzneubauprojekt LTg-Abschnitt B-Nord Sittling – Lodersheim_West (LH-08-B171) einschließlich Rückbau der Bestandsleitung BBP/G Vorhaben Nr. 41			
Unterlage:		Abschnitt B-Nord Landschaftspflegerischer Begleitplan Detailpläne Maßnahmen Vermeidung, Minderung und Kompensation			
Unterlage:		8.4.2 / Blatt 49			
Maßstab:		1 : 2.000			
Blattgröße:		1189x594			
Aufgestellt, Bayreuth, den 27.11.2024		gez. I.V. Andreas Junginger			
		gez. I.V. Julia Götzer			

© GeoBasis-DE / BKG (2024)